



Zabezpieczenie przewodów kanalizacji telefonicznej z PVC

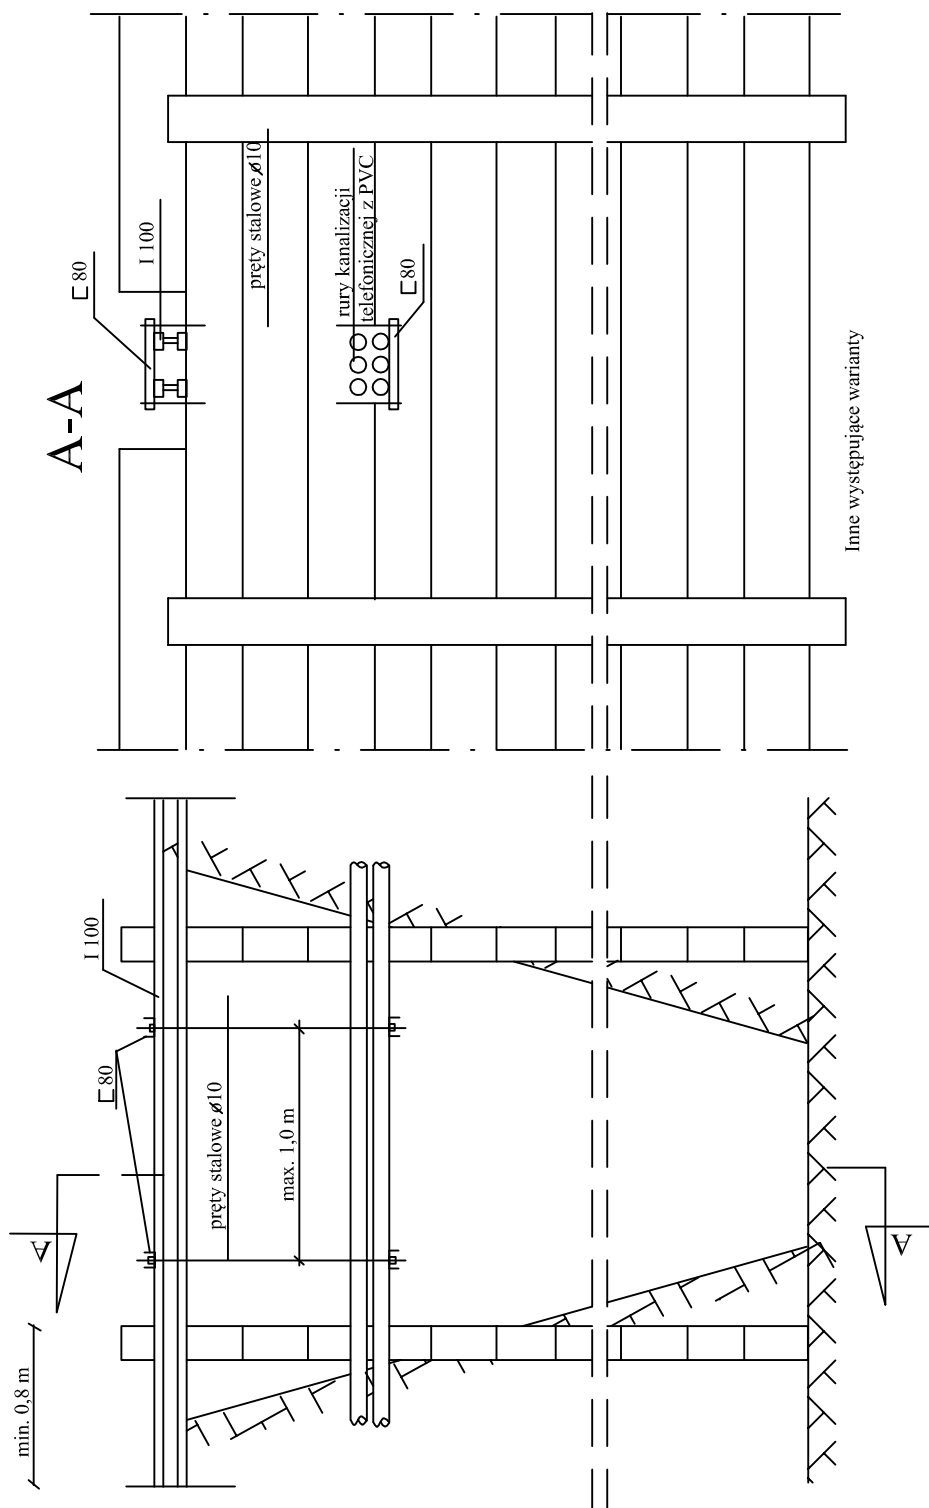

 spółka z o.o.	Przedsiębiorstwo Projektowania i Realizacji Inwestycji Komunalnych "INKOM" sp.z.o.o. w Białymstoku ul. Sobieskiego 12 15-014 Białystok skr. 247; tel./fax. (0-85) 675 35 93			
Obiekt	Budowa ulicy bez nazwy, na odcinku od firmy Recman, do ul. Wojska Polskiego II w Suwałkach, wraz z budową infrastruktury towarzyszącej			NR. RYS. B2
Temat	Kanalizacja deszczowa grawitacyjna z podłączeniem wpustów kanalizacji deszczowej			
Inwestor	Prezydent Miasta Suwałki, ul. Mickiewicza 1, 16-400 Suwałki			SKALA ---
Nazwa rys.	Szczegół zabezpieczenia kanalizacji telefonicznej z PCV			BRANŻA: Sanitarna
Projektant:	mgr inż. Dariusz Kazuczyk	PDL/0142/PWBS/16		Data: 19.04.2022
Sprawdzający:	mgr inż. Waldemar Jasielczuk	BŁ/74/88		