



Zabezpieczenie przewodów gazowych, wodociągowych i kanalizacyjnych

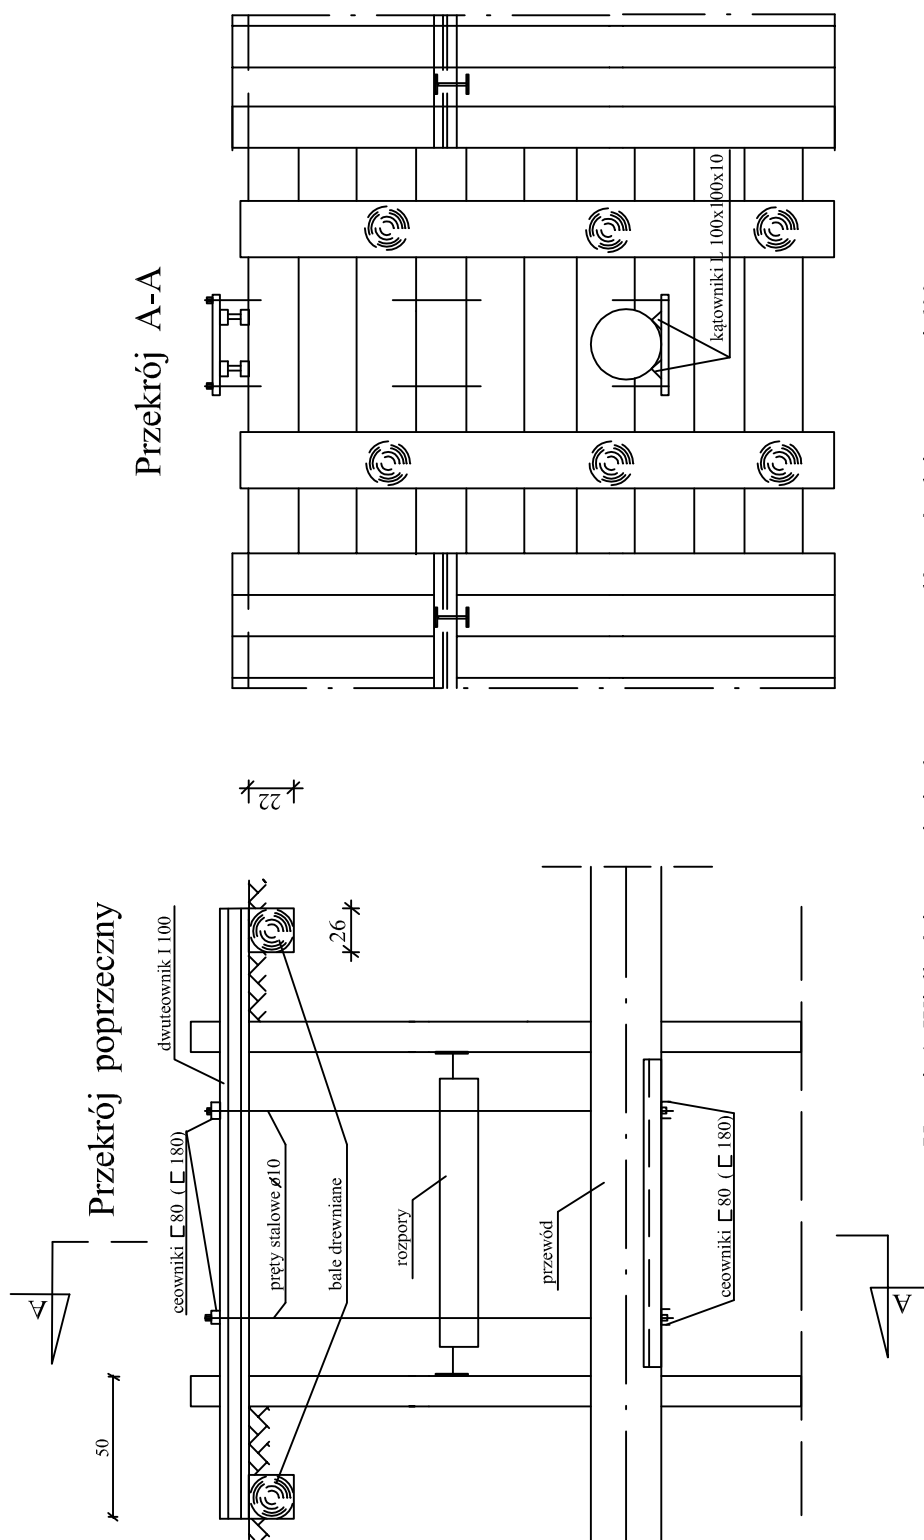

Uwagi: 1. Wielkości w nawiasie dotyczą przewodów o średnicy powyżej 600 mm
2. Kątowniki wzmacniające tylko do przewodów kanalizacyjnych

 spółka z o.o.	Przedsiębiorstwo Projektowania i Realizacji Inwestycji Komunalnych "INKOM" sp.z.o.o. w Białymstoku ul. Sobieskiego 12 15-014 Białystok skr. 247; tel./fax. (0-85) 675 35 93		
Obiekt	Budowa ulicy bez nazwy, na odcinku od firmy Recman, do ul. Wojska Polskiego II w Suwałkach, wraz z budową infrastruktury towarzyszącej		NR. RYS. C
Temat			SKALA ---
Inwestor	Prezydent Miasta Suwałki, ul. Mickiewicza 1, 16-400 Suwałki		BRANŻA: Sanitarna
Nazwa rys.	Szczegół zabezpieczenia przewodów wodociągowych gazowych i kanalizacyjnych		
Projektant:	mgr inż. Dariusz Kazuczyk	PDL/0142/PWBS/16	
Sprawdzający:	mgr inż. Waldemar Jasielczuk	BŁ/74/88	Data: 19.04.2022