PROFILE PODŁUŻNE
Kanalizacja deszczowa
Skala 1:100/500

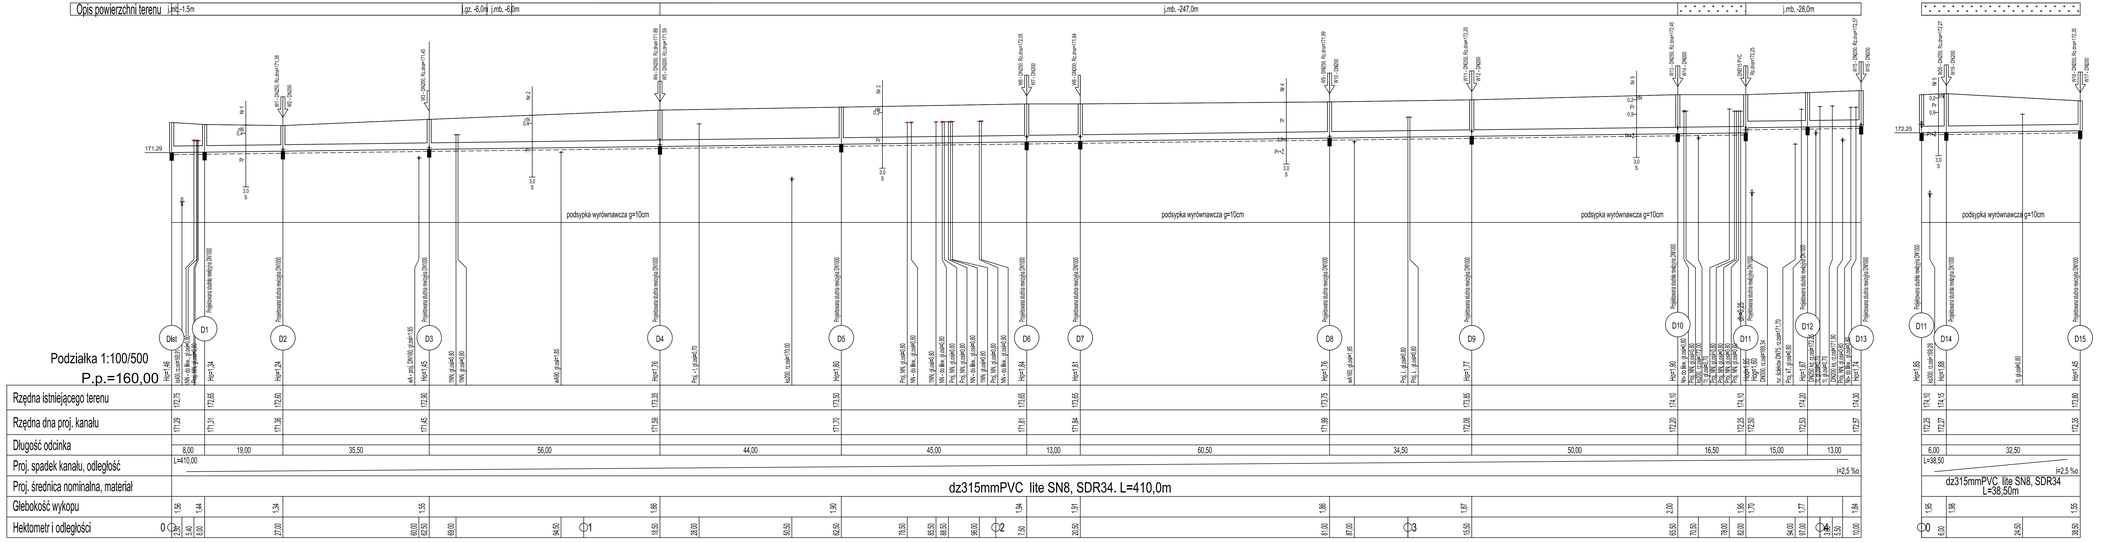

Oznaczenia:

- D... numer studni
- W... numer wpustu
- Hpl0,00 zagłębienie dna kanału
- E1 numer kolejny przeszkody
- NN kable energetyczne niskiego napięcia
- SN kable energetyczne średniego napięcia
- t kable i kanalizacja telefoniczna
- kd kanalizacja deszczowa
- ks kanalizacja sanitarna
- w wodociąg
- g gazociąg

Ze względu na brak szczegółowej inwentaryzacji powykonawczej sieci wodociągowej, rzędne posadowienia przyjęto na podstawie metody interpolacji

podsypka wyrównawcza g=10cm

Przedsiębiorstwo Projektowania i Realizacji Inwestycji Komunalnych "INKOM" sp.z.o.o. w Białymstoku ul. Sobieskiego 12 15-014 Białystok tel. 247, tel/fax. (0-85) 675 35 93			
Obiekt	Budowa ulicy bez nazwy, na odcinku od firmy Recman, do ul. Wojska Polskiego 8 w Suwałkach, wraz z budową infrastruktury towarzyszącej		Ark. rys. 2
Temat	Kanalizacja deszczowa grawitacyjna z podłączeniem wpustów kanalizacji deszczowej		SKALA 1:100/500
Inwestor	Prezydent Miasta Suwałki, ul. Mickiewicza 1, 16-400 Suwałki		
Nazwa rys.	Profile podłużne kanalizacji deszczowej		BRANŻA Sanitarna
Projektant:	mgr inż. Dariusz Kazuczyk	PDL/0142/PWBS/16	Data: 18.04.2022
Sprawdzający:	mgr inż. Waldemar Jasielczuk	Bł./74/88	