



# Typowy wpust uliczny w jezdni z osadnikiem

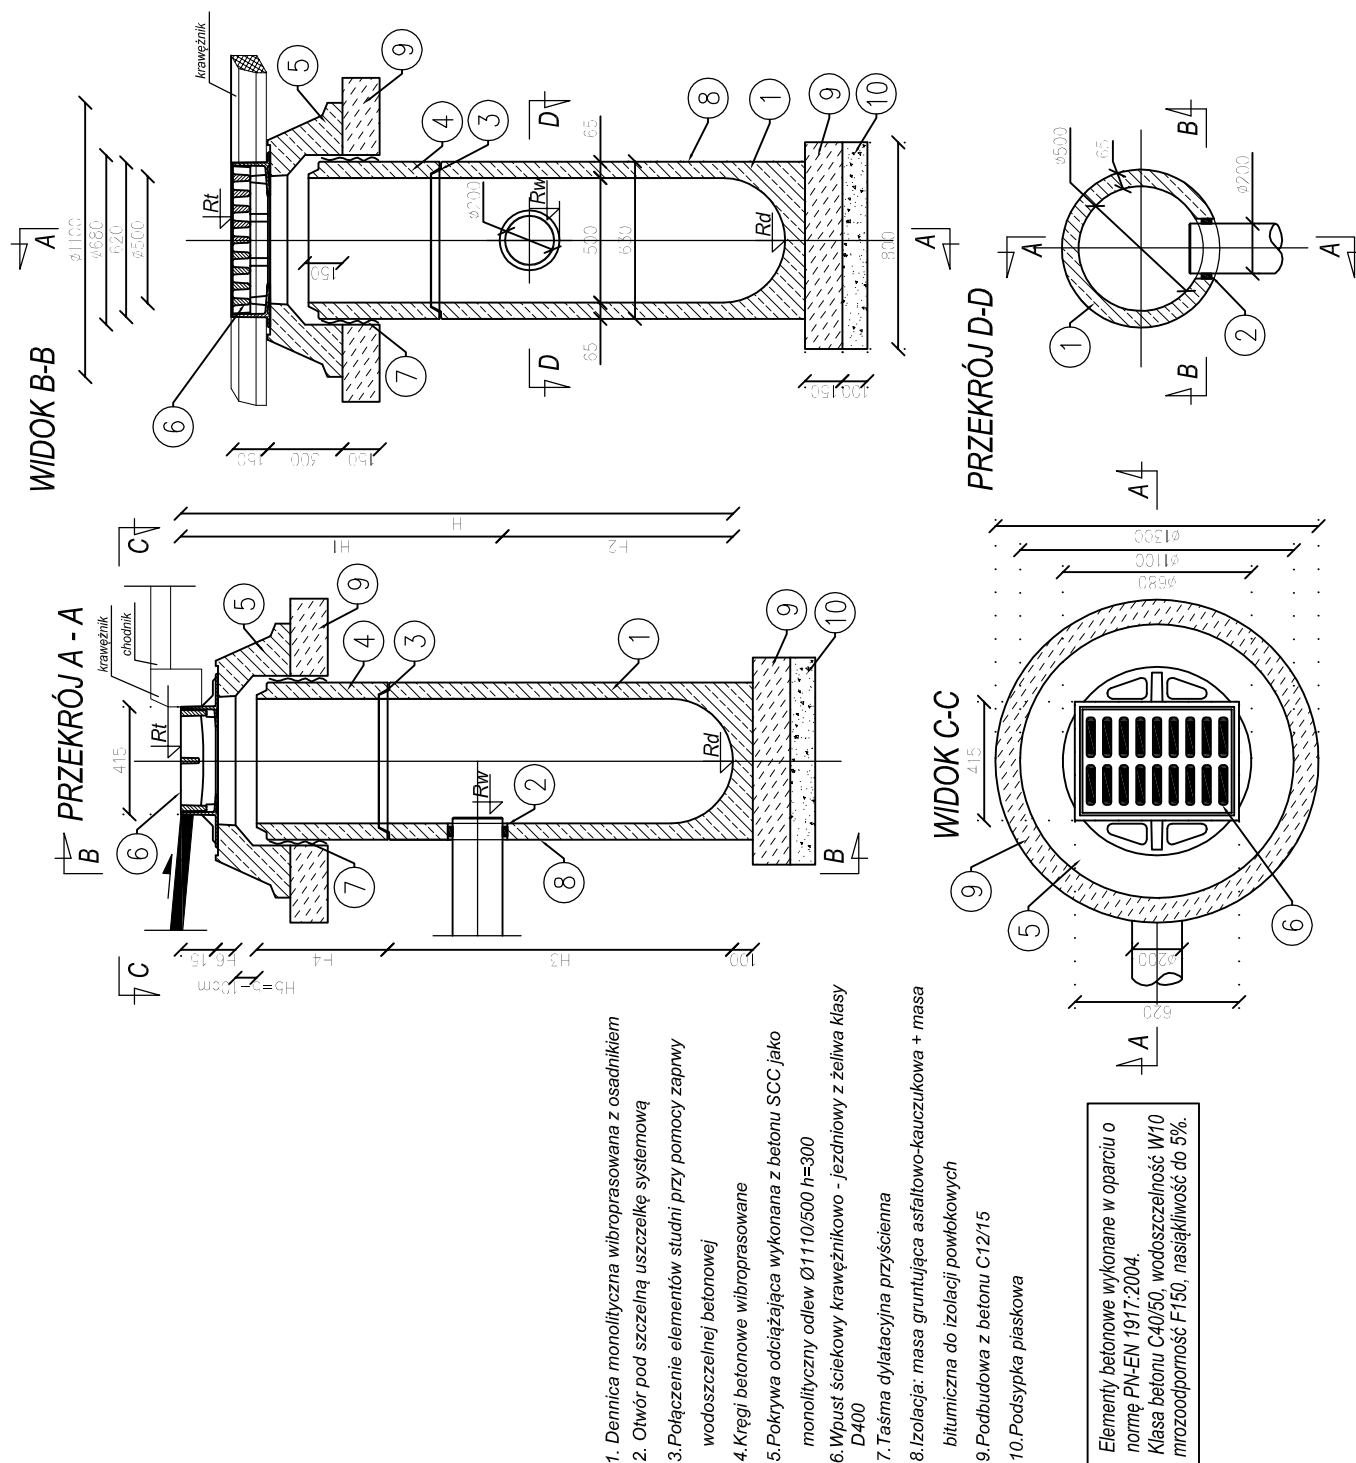

 <p>spółka z o.o.</p>	<p>Przedsiębiorstwo Projektowania i Realizacji Inwestycji Komunalnych  <b>"INKOM" sp.z.o.o. w Białymstoku</b>            ul. Sobieskiego 12 15-014 Białystok skr. 247; tel./fax. (0-85) 675 35 93</p>		
Obiekt	Budowa ulicy bez nazwy, na odcinku od firmy Recman, do ul. Wojska Polskiego II w Suwałkach, wraz z budową infrastruktury towarzyszącej		NR. RYS. 7
Temat	Kanalizacja deszczowa grawitacyjna z podłączeniem wpustów kanalizacji deszczowej		SKALA ---
Inwestor	Prezydent Miasta Suwałki, ul. Mickiewicza 1, 16-400 Suwałki		BRANŻA: Sanitarna
Nazwa rys.	Typowy wpust uliczny w jezdni z osadnikiem		Data:
Projektant:	mgr inż. Dariusz Kazuczyk	PDL/0142/PWBS/16	19.04.2022
Sprawdzający:	mgr inż. Waldemar Jasielczuk	BŁ/74/88	