

Prezydent Miasta Suwałk

URZĄD MIEJSKI
 16-400 Suwałki, ul. Mickiewicza 1
 tel. 87 562 80 00, fax 87 562 80 98
WYDZIAŁ GEODEZJI
I GOSPODARKI NIEPRZECIAGNOŚCIAMI

PROTOKÓŁ Z NARADY KOORDYNACYJNEJ

przeprowadzonej z wykorzystaniem środków komunikacji elektronicznej w dniach 28.04.2022 – 10.05.2022

Naradę przeprowadzono zgodnie z art. 28b ust. 1 Ustawy z dnia 17 maja 1989 r. – Prawo geodezyjne i kartograficzne (t.j. Dz. U. 2020 r. poz. 2052), uwzględniając mapy na których sporządzono projekt, materiały państwowego zasobu geodezyjnego i kartograficznego, uzgodnienia jednostek zarządzających sieciami oraz stanowiska zainteresowanych stron.

Znak sprawy: **GR.6630.71.2022.**

Przedmiot narady:

Projekt budowy sieci uzbrojenia terenu w ramach budowy ulicy bez nazwy na odcinku od firmy Recman do ul. Wojska Polskiego II w Suwałkach wraz z budową infrastruktury towarzyszącej,

Wodociągowa - rozdzielcza

Kanalizacyjna - deszczowa

Energetyczna - podziemna

Telekomunikacyjna - podziemna

Inna - kanał technologiczny

Lokalizacja:

Jednostka ewidencyjna	Obręb	Arkusz	Działki
M. Suwałki	0008 0008		32889/1, 32890/1, 32891/19, 32891/23, 32891/38, 32891/40, 32891/8, 32904, 32891/67

Adres: m. Suwałki, ul. Wojska Polskiego II

Wnioskodawca: Przedsiębiorstwo Projektowania i Realizacji Inwestycji Komunalnych INKOM Sp. z o.o.,
ul. Sobieskiego 12, 15-014 Białystok

Przewodniczący narady: Główny specjalista Alicja Ogórkis-Szulwic

Uczestnicy narady koordynacyjnej:

Lp.	Nazwa podmiotu	Imię i nazwisko uczestnika narady
1.	Urząd Miasta w Suwałkach	Główny specjalista Alicja Ogórkis-Szulwic
2.	DUON Dystrybucja Sp. z o.o.	Piotr Smoczek ----- Podmiot powiadomiony o naradzie za pomocą środków komunikacji elektronicznej
3.	MATRIX Cezary Taraszkiewicz	Cezary Taraszkiewicz ----- Podmiot powiadomiony o naradzie za pomocą środków komunikacji elektronicznej
4.	Orange Polska S.A. Domena Hurt Dostarczanie i Serwis Usług, Ewidencja i Standardy Infrastruktury	Ireneusz Bartyka ----- Podmiot powiadomiony o naradzie za pomocą środków komunikacji elektronicznej

5.	PGE Dystrybucja S.A. Oddział Białystok Rejon Energetyczny Suwałki	Jacek Siłkowski ----- Podmiot powiadomiony o naradzie za pomocą środków komunikacji elektronicznej
6.	Polska Spółka Gazownictwa Sp. z o.o. Oddział Zakład Gazowniczy w Białymstoku Gazownia w Suwałkach	Dariusz Wysocki ----- Podmiot powiadomiony o naradzie za pomocą środków komunikacji elektronicznej
7.	Przedsiębiorstwo Wodociągów i Kanalizacji Sp. z o.o. w Suwałkach	Krzysztof Wandzioch ----- Podmiot powiadomiony o naradzie za pomocą środków komunikacji elektronicznej
8.	Zarząd Dróg i Zieleni w Suwałkach	Michał Andruszkiewicz ----- Podmiot powiadomiony o naradzie za pomocą środków komunikacji elektronicznej

Stanowiska uczestników narady:

Lp.	Imię i nazwisko uczestnika narady oraz nazwa podmiotu	Stanowisko uczestników narady lub informacje o podmiotach wezwanych na naradę, których przedstawiciele nie uczestniczyli w niej
1.	Alicja Ogórkis-Szulwicz Urząd Miasta w Suwałkach	Brak uwag.
2.	Piotr Smoczek DUON Dystrybucja Sp. z o.o.	Uzgodnienie znak: DD/BOTAU/PSM/22/005 z dnia 30.04.2022 r. Kopia uzgodnienia w załączeniu protokołu z narady koordynacyjnej.
3.	Cezary Taraszkiewicz MATRIX Cezary Taraszkiewicz	Odpowiedź z dnia 03.05.2022 r Opiniujemy w/w projekt na następujących warunkach: <ul style="list-style-type: none"> • przed planowanym rozpoczęciem robót należy wystąpić z wnioskiem o realizację nadzoru właścicielskiego – wzór zamieszczony jest na stronie internetowej http://matrix-net.pl/download.php, lub w Biurze Obsługi Klienta w Suwałkach przy ul. Sejneńskiej 13. • w miejscach zbliżeń i skrzyżowań z istniejącymi urządzeniami Matrix zachować normatywne odległości zgodnie z obowiązującym Rozporządzeniem Ministra Infrastruktury Dz.U nr 219 z 2005 poz. 1864. Prace prowadzić ręcznie z zachowaniem szczególnej ostrożności zgodnie z obowiązującymi normami i przepisami techniczno-budowlanymi pod nadzorem właścicielskim przedstawiciela firmy Matrix Cezary Taraszkiewicz. • w przypadku braku możliwości zachowania normatywnych odległości od istniejących urządzeń telekomunikacyjnych należy wystąpić o warunki techniczne do Matrix Cezary

		<p>Taraszkiewicz, Suwałki 16-400 ul. Sejneńska 13, e-mail: cezary@matrix-net.pl</p> <p>Urządzenia telekomunikacyjne Matrix w miejscach skrzyżowań oraz wjazdów zabezpieczyć rurami dwudzielnymi A110 PS, a w przypadku przebudowy sieci dokonać regulacji studni do projektowanych rzędnych - po realizacji inwestycji przekazać firmie Matrix Cezary Taraszkiewicz inwentaryzacje w plikach PDF i DWG. W przypadku wystąpienia rozbieżności pomiędzy mapą zasadniczą zastosowaną do celów projektowych, a stanem faktycznym w terenie tj. wystąpienie kolizji - projektowanych obiektów z wybudowanymi urządzeniami telekomunikacyjnymi, należy dokonać ponownego uzgodnienia projektu budowlanego obejmującego rozwiązanie wzajemnego usytuowania obiektów. Koszt opracowania dokumentacji oraz ewentualnej przebudowy lub zabezpieczenia urządzeń telekomunikacyjnych Matrix ponosi inwestor lub wykonawca.</p> <p>Każde wejście na infrastrukturę własności Matrix bez złożonego wniosku o nadzór właścicielski, będzie traktowane jako nielegalne i zgłaszane do organów ścigania oraz Państwowego Inspektora Nadzoru Budowlanego z wszelkimi tego konsekwencjami oraz kosztami. W przypadku nie zastosowania się do w/w uwag całość kosztów związanych z usunięciem ewentualnych awarii oraz zabezpieczeniem istniejących urządzeń telekomunikacyjnych poniesie Inwestor lub wykonawca. Uzgodnienie obejmuje ważności 1 roku</p> <p>Uwaga:</p> <p>Przed przystąpieniem do realizacji zadania Wykonawca powinien posiadać aktualną mapę na dzień wykonywania swoich prac.</p>
4.	<p>Ireneusz Bartyka</p> <p>Orange Polska S.A. Domena Hurt Dostarczanie i Serwis Usług, Ewidencja i Standardy Infrastruktury</p>	<p>Nie brał udziału w naradzie.</p>
5.	<p>Jacek Siłkowski</p> <p>PGE Dystrybucja S.A. Oddział Białystok Rejon Energetyczny Suwałki</p>	<p>Odpowiedź z dnia 06.05.2022 r.</p> <p>Uzgodnić w RE Suwałki ul. Piaskowa 1.</p>
6.	<p>Dariusz Wysocki</p> <p>Polska Spółka Gazownictwa Sp. z o.o. Oddział Zakład Gazowniczy w Białymstoku, Gazownia w Suwałkach</p>	<p>Odpowiedź z dnia 29.04.2022 r.</p> <p>Brak uwag.</p>
7.	<p>Krzysztof Wandzioch</p> <p>Przedsiębiorstwo Wodociągów i Kanalizacji Sp. z o.o. w Suwałkach</p>	<p>Odpowiedź z dnia 06.05.2022 r.</p> <p>Uzgodnić w PWiK w Suwałkach Sp.zo.o.</p>

8.	Michał Andruszkiewicz Zarząd Dróg i Zieleni w Suwałkach	Odpowiedź z dnia 10.05.2022 r. Uzgadniam z dniem 10.05.2022 r. bez uwag.
----	------------------------------------------------------------	-----------------------------------------------------------------------------

Mimo wezwania, w naradzie nie uczestniczyli przedstawiciele według listy "Uczestnicy narady koordynacyjnej".

Z up. Prezydenta Miasta
Przewodniczący Narady Koordynacyjnej
GŁÓWNY SPECJALISTA
w Wydziale Geodezji i Gospodarki Nieruchomościami
mgr inż. Alicja Ogórkis-Szulwic

.....
(podpis przewodniczącego narady)

Załącznikiem do niniejszego protokołu jest część graficzna zawierająca propozycję usytuowania projektowanych sieci uzbrojenia terenu.


ZLIIR.401.157.2021

WARUNKI TECHNICZNE NR 157/01/21

**na przebudowę istniejącego uzbrojenia sieci wodociągowej, kanalizacji sanitarnej
w ulicy bez nazwy na odcinku od firmy Recman do ul. W. Polskiego II w Suwałkach
na dz. nr 32891/8, 32891/19, 32891/40**


W odpowiedzi na pismo nr I.7011.05.3.2021.TS z 21.07.2021 r. w sprawie warunków technicznych dla zamierzenia projektowego jw., Przedsiębiorstwo Wodociągów i Kanalizacji w Suwałkach Spółka z o.o. podaje warunki techniczne na przebudowę istniejącego uzbrojenia sieci wodociągowej i kanalizacji sanitarnej, znajdujących się ww. obszarze:


1. Zaprojektować sieć wodociągową (poza pasem jezdni – w chodniku lub/i pasie zieleni, wzdłuż projektowanego odcinka drogi).
2. Włączenie sieci wodociągowej w ww. drodze należy zaprojektować do sieci wodociągowej z rur PE DN160mm w okolicach Wojska Polskiego 110 (według załącznika nr 1) oraz do sieci wodociągowej z rur PE DN160mm w okolicach Wojska Polskiego 112E (firma Recman) (według załącznika nr 2).
3. Od strony Wojska Polskiego 112E, przed dokonaniem włączenia należy zdemontować istniejący hydrant wraz z zasuwą hydrantową i zaprojektować w jego miejsce trójnik 150/80/150 z zasuwą DN150, a następnie zamontować zestaw hydrantowy.
4. Sieć wodociągową projektować z rur PE100 SDR17 PN10 DN160mm.
5. Minimalne przykrycie przewodów powinno wynosić 1,9 m od powierzchni terenu.
6. Armaturę wodociągową projektować wg wytycznych:
 - a) zasuwy:
 - połączenia kołnierzowe,
 - korpus - żeliwo GGG,
 - wrzeciono - ze stali nierdzewnej,
 - uszczelnienie: 2 x o-ring oraz możliwość wymiany uszczelnienia trzpienia zasuwy pod ciśnieniem przy dowolnym położeniu klina,
 - klin - z żeliwa sferoidalnego cały pokryty gumą EPDM,
 - dławik - mosiądz,
 - b) połączenia
 - połączenia rur-zgrzewane doczołowo, przy węzłach dopuszcza się połączenia elektrooporowe,
 - trójniki - żeliwo sferoidalne w całości są pokryte warstwą farby proszkowej produkowanej na bazie żywic epoksydowych, kołnierzowe, (w szczególnych przypadkach dopuszcza się zastosowanie trójników z PE).
 - wszystkie połączenia kołnierzowe łączyć za pomocą śrub, nakrętek i podkładek wykonanych ze stali nierdzewnej. Należy stosować podkładkę zarówno pod łbem śruby jak i pod nakrętką;
 - c) obudowy do zasuw:
 - obudowa do zasuw stała, nie teleskopowa, pręt stalowy lity o profilu kwadratowym lub okrągłym,
 - d) skrzynki do zasuw
 - skrzynki do zasuw o wysokości 270mm, zgodnie z normą DIN 4056/92,

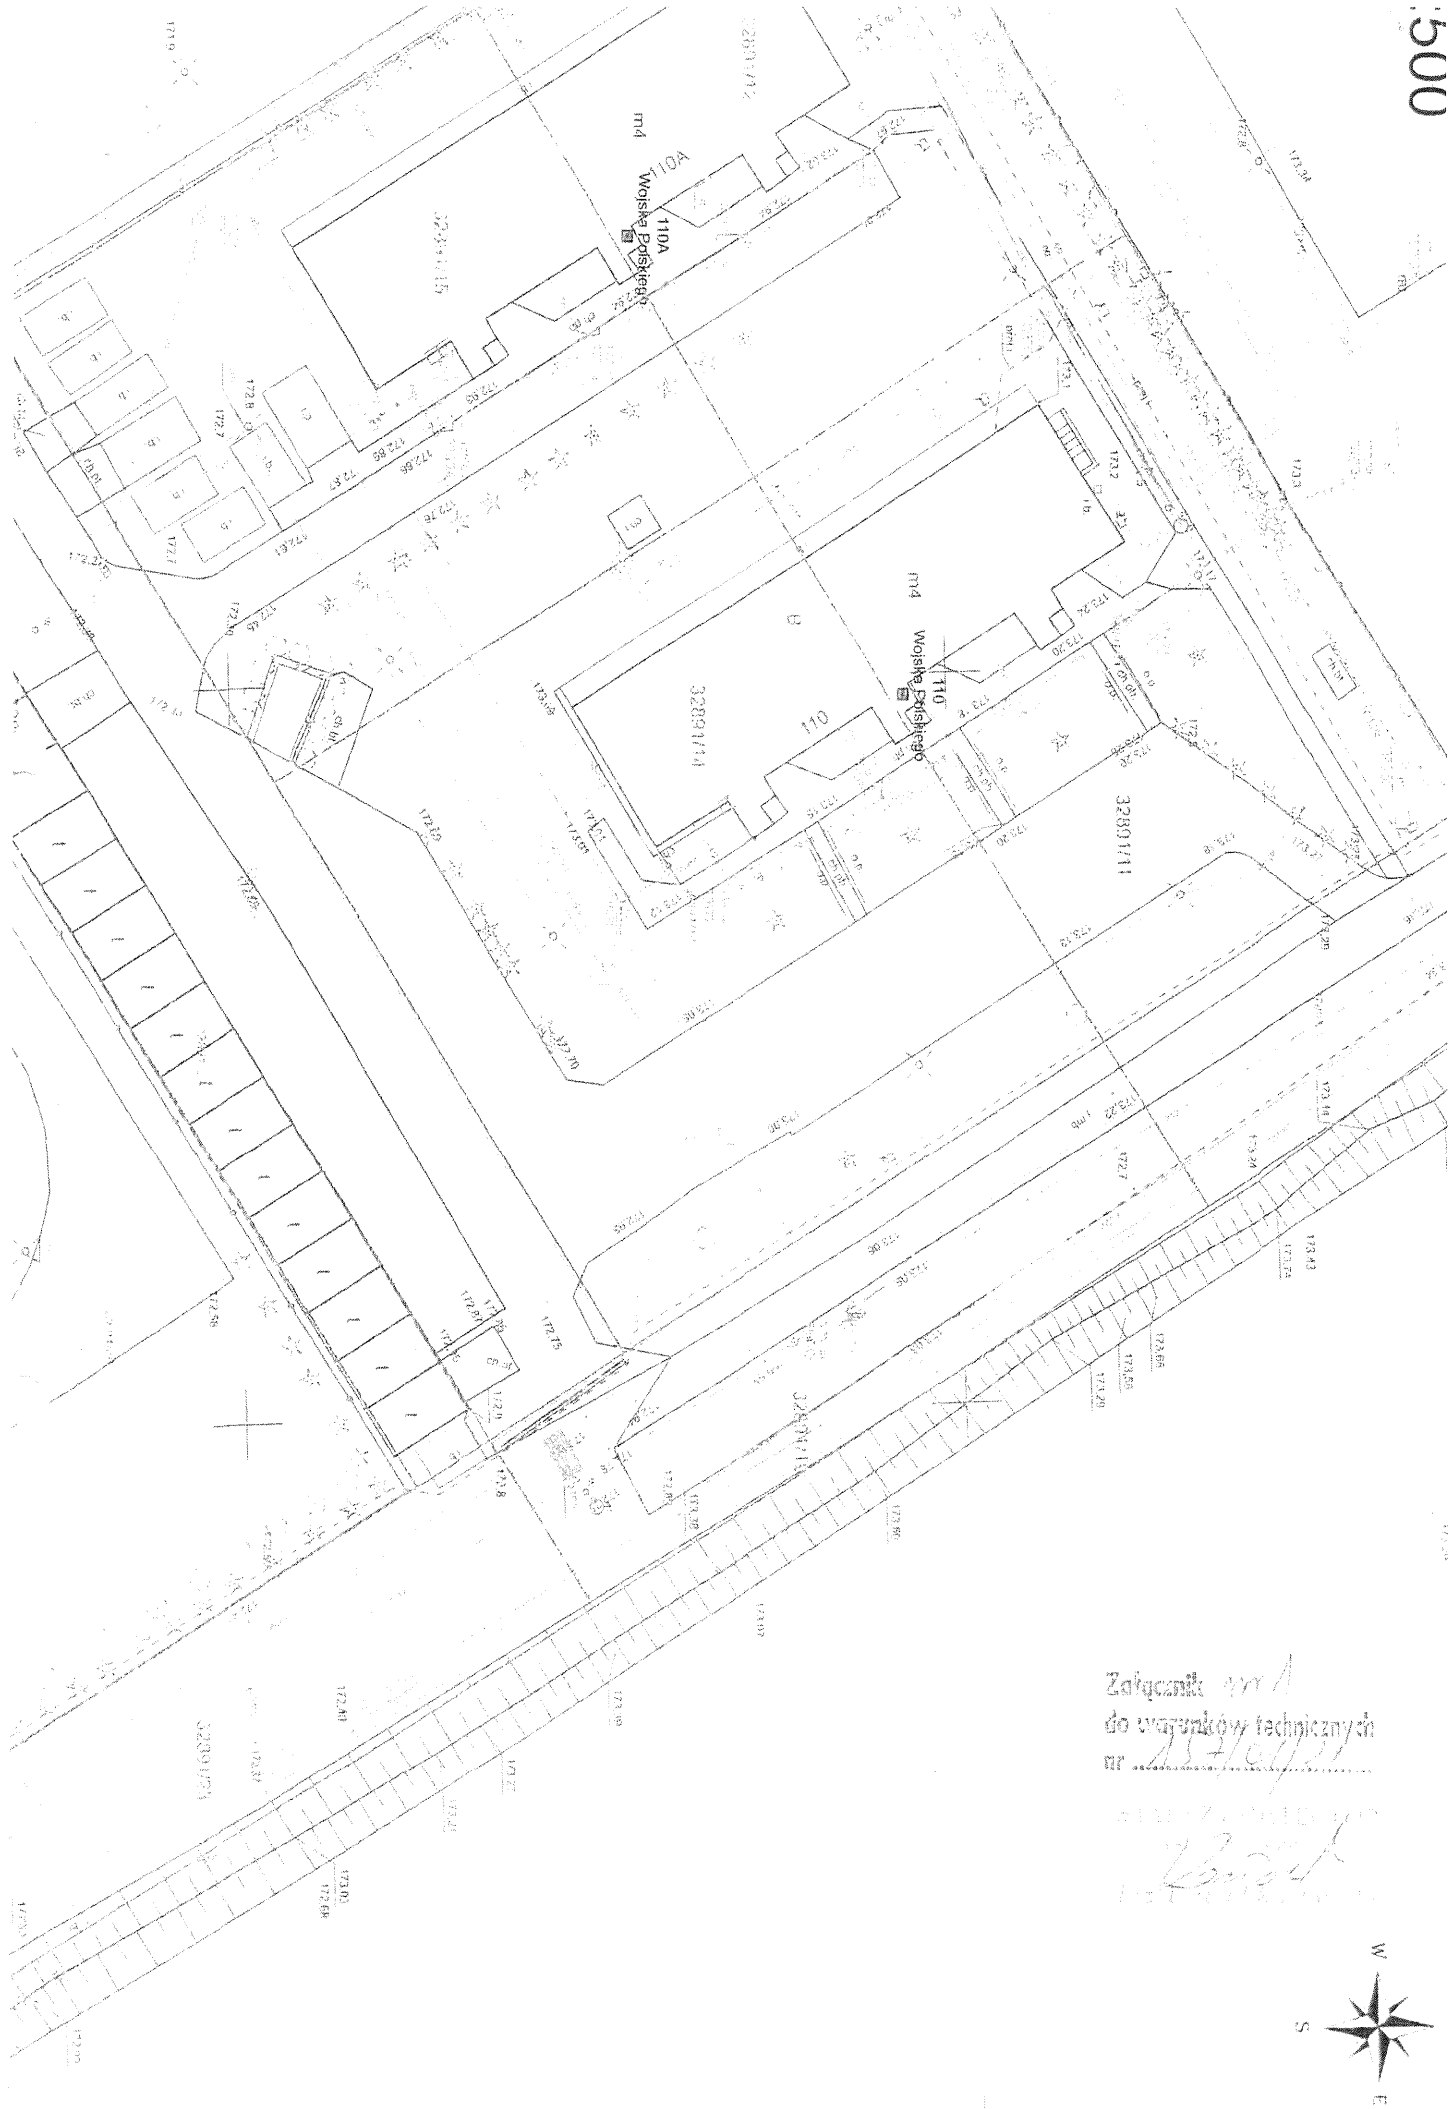

Załącznik nr 1
do warunków technicznych
nr 257/01/2017


100% / 1:500
[Signature]

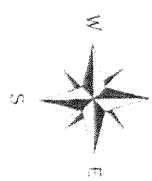

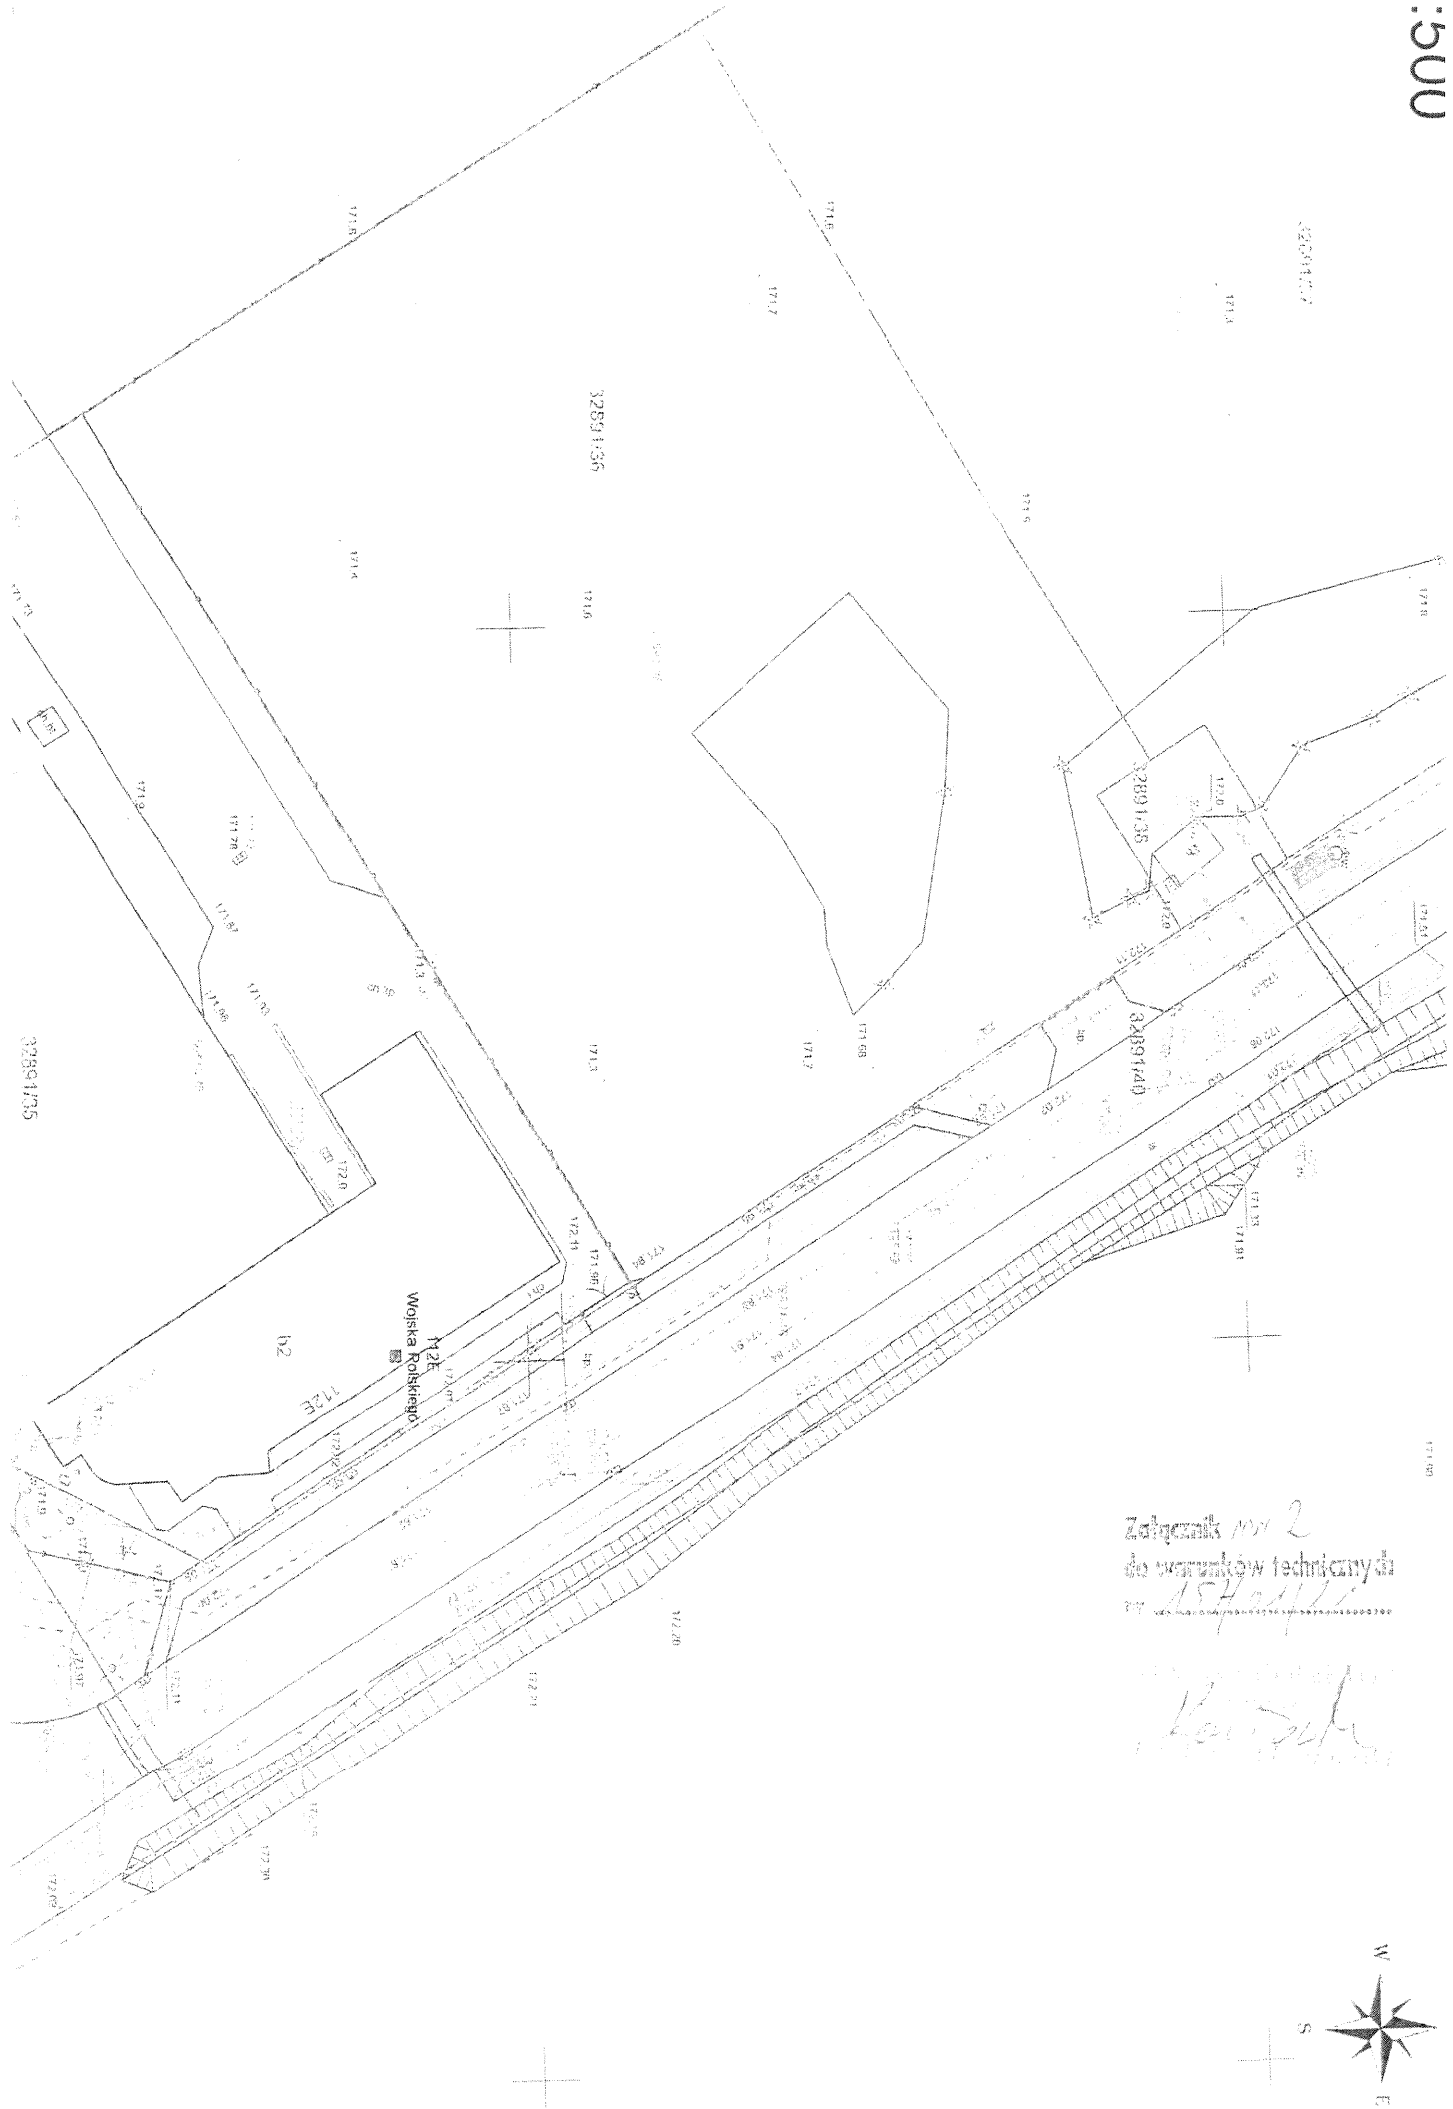

Załącznik nr 2
do warunków technicznych
15/21/11

Konieczność

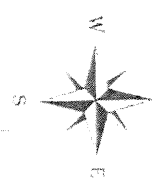



PODLASKA
OKRĘGOWA
IZBA
INŻYNIERÓW
BUDOWNICTWA

POIIB.KK. 7131-7132/020/16

Białystok, dnia 14 grudnia 2016 r.

DECYZJA

Na podstawie art. 24 ust. 1 pkt 2 ustawy z dnia 15 grudnia 2000 r. o samorządach zawodowych architektów oraz inżynierów budownictwa (tekst jednolity: Dz. U. z 2016 r. poz. 1725), art. 12 ust. 2, 3 i 4 pkt 3, art. 14 ust. 1 pkt 4 lit. b ustawy z dnia 7 lipca 1994 r. – Prawo budowlane (tekst jednolity: Dz. U. z 2016 r. poz. 290, z późniejszymi zmianami) oraz § 14 ust. 3 rozporządzenia Ministra Infrastruktury i Rozwoju z dnia 11 września 2014 r. w sprawie samodzielnych funkcji technicznych w budownictwie (Dz. U. poz. 1278), po ustaleniu, że zostały spełnione warunki w zakresie przygotowania zawodowego oraz po złożeniu egzaminu na uprawnienia budowlane z wynikiem pozytywnym, Komisja Kwalifikacyjna Podlaskiej Okręgowej Izby Inżynierów Budownictwa stwierdza, iż:

Pan DARIUSZ KAZUCZYK
magister inżynier inżynierii środowiska
urodzony dnia 24 czerwca 1982 r. w Białymstoku

otrzymuje

UPRAWNIENIA BUDOWLANE
numer ewidencyjny PDL/0142/PWBS/16

**do projektowania i kierowania robotami budowlanymi bez ograniczeń
w specjalności instalacyjnej w zakresie sieci, instalacji i urządzeń
ciepłych, wentylacyjnych, gazowych, wodociągowych i kanalizacyjnych**

UZASADNIENIE

W związku z uwzględnieniem w całości zadania strony, na podstawie art. 107 § 4 ustawy z dnia 14 czerwca 1960 r. – Kodeks postępowania administracyjnego (tekst jednolity: Dz. U. 2016 r. poz. 23, z późniejszymi zmianami), odstępuje się od uzasadnienia decyzji. Zakres nadanych uprawnień wskazano na odwrocie decyzji.

POUCZENIE

Od niniejszej decyzji służy odwołanie do Krajowej Komisji Kwalifikacyjnej Polskiej Izby Inżynierów Budownictwa, za pośrednictwem Komisji Kwalifikacyjnej Podlaskiej Okręgowej Izby Inżynierów Budownictwa, w terminie 14 dni od daty jej doręczenia.

1. Przewodniczący Komisji Kwalifikacyjnej POIIB
dr inż. Mikołaj Malesza
2. Wiceprzewodniczący Komisji Kwalifikacyjnej POIIB
mgr inż. Waldemar Mieczysław Paprocki
3. Wiceprzewodniczący Komisji Kwalifikacyjnej POIIB
mgr inż. Wojciech Rębacz
4. Sekretarz Komisji Kwalifikacyjnej POIIB
mgr inż. Jarosław Werbel
5. Członek Komisji Kwalifikacyjnej POIIB
mgr inż. architekt Jerzy Andrejczuk
6. Członek Komisji Kwalifikacyjnej POIIB
mgr inż. Marek Gwiazdowski
7. Członek Komisji Kwalifikacyjnej POIIB
mgr inż. Wiktor Ostasiewicz

Otrzymują:

1. Pan Dariusz Kazuczyk
2. Główny Inspektor Nadzoru Budowlanego
3. Rada Podlaskiej Okręgowej Izby Inżynierów Budownictwa
4. aa.



Uprawnienia budowlane nadane

Panu DARIUSZOWI KAZUCZYKOWI
magistrowi inżynierowi inżynierii środowiska
urodzonemu dnia 24 czerwca 1982 r. w Białymstoku

numer ewidencyjny PDL/0142/PWBS/16
**do projektowania i kierowania robotami budowlanymi bez ograniczeń
w specjalności instalacyjnej w zakresie sieci, instalacji i urządzeń
ciepłych, wentylacyjnych, gazowych, wodociągowych i kanalizacyjnych**

upoważniają do:

- 1) projektowania obiektu budowlanego, takiego jak: sieci i instalacje ciepłe, wentylacyjne, gazowe, wodociągowe i kanalizacyjne,
- 2) sprawdzania projektów architektoniczno-budowlanych w specjalności instalacyjnej w zakresie sieci, instalacji i urządzeń ciepłych, wentylacyjnych, gazowych, wodociągowych i kanalizacyjnych,
- 3) sprawowania nadzoru autorskiego,
- 4) sporządzania projektu zagospodarowania działki lub terenu w zakresie ww. specjalności,
- 5) kierowania budową lub innymi robotami budowlanymi w zakresie ww. specjalności,
- 6) kierowania wytwarzaniem konstrukcyjnych elementów budowlanych oraz nadzoru i kontroli technicznej wytwarzania tych elementów w zakresie ww. specjalności,
- 7) wykonywania nadzoru inwestorskiego w zakresie ww. specjalności,
- 8) sprawowania kontroli technicznej utrzymania obiektów budowlanych w zakresie ww. specjalności.

Podstawa prawna: art. 12 ust. 1 pkt 1 i 2 oraz art. 13 ust. 3 i 4 ustawy z dnia 7 lipca 1994 r. – Prawo budowlane (tekst jednolity: Dz. U. z 2016 r. poz. 290, z późniejszymi zmianami), w związku z § 14 ust. 3 oraz § 10 rozporządzenia Ministra Infrastruktury i Rozwoju z dnia 11 września 2014 r. w sprawie samodzielnych funkcji technicznych w budownictwie (Dz. U. poz. 1278).

1. Przewodniczący Komisji Kwalifikacyjnej POIIB
dr inż. Mikołaj Malesza
2. Wiceprzewodniczący Komisji Kwalifikacyjnej POIIB
mgr inż. Waldemar Mieczysław Paprocki
3. Wiceprzewodniczący Komisji Kwalifikacyjnej POIIB
mgr inż. Wojciech Rębacz
4. Sekretarz Komisji Kwalifikacyjnej POIIB
mgr inż. Jarosław Werbel
5. Członek Komisji Kwalifikacyjnej POIIB
mgr inż. architekt Jerzy Andrejczuk
6. Członek Komisji Kwalifikacyjnej POIIB
mgr inż. Marek Gwiazdowski
7. Członek Komisji Kwalifikacyjnej POIIB
mgr inż. Wiktor Ostasiewicz



URZĄD WOJEWÓDZKI
w Białymstoku

Białystok dnia 1988.05.31.

Wydział Planowania Przestrzennego
Urbanistyki, Architektury
i Nadzoru Budowlanego

Nr Bł/74/88

STWIERDZENIE PRZYGOTOWANIA ZAWODOWEGO

do pełnienia samodzielnych funkcji technicznych w budownictwie

Na podstawie § 4 ust.2, §7 i §13 ust.1 p.4ab.

Rozporządzenia Ministra Gospodarki Terenowej i Ochrony Środowiska
z dnia 20 lutego 1975r. w sprawie samodzielnych funkcji technicznych
w budownictwie /Dz.U.nr 8, poz.46/ stwierdza się, że

Ob. Waldemar JASIELCZUK

magister inżynier inżynierii środowiska

urodz. dnia 5 marca 1959r. Sokółka woj.białostockie

posiada przygotowanie zawodowe, upoważniające do wykonywania samodzielnej funkcji projektanta

w specjalności inst.-inż.w zakr.sieci i instalacji sanitarnych

Ob. Waldemar Jasielczuk jest upoważniony/na/ do

- 1/ sporządzania projektów sieci wodociągowych, kanalizacyjnych i ciepłych uzbrojenia terenu oraz projektów instalacji sanitarnych,
- 2/ w budownictwie osób fizycznych - do kierowania, nadzorowania i kontrolowania budowy, kierowania i kontrolowania wytwarzania konstrukcyjnych elementów sieci i instalacji oraz oceniania i badania stanu technicznego sieci wodociągowych, kanalizacyjnych i ciepłych oraz instalacji sanitarnych. - - -



DYREKTOR WYDZIAŁU
Planowania Przestrzennego, Urbanistyki
Architektury i Nadzoru Budowlanego,
Główny Architekt Województwa

Int. arch. Leonard Bodryś



Zaświadczenie

o numerze weryfikacyjnym:

PDL-H1Q-KPZ-I5A *

Pan Dariusz Kazuczyk o numerze ewidencyjnym PDL/IS/0144/16
adres zamieszkania al. Jana Pawła II 59 m. 111, 15-704 Białystok
jest członkiem Podlaskiej Okręgowej Izby Inżynierów Budownictwa i posiada wymagane
ubezpieczenie od odpowiedzialności cywilnej.

Niniejsze zaświadczenie jest ważne od 2022-01-01 do 2022-12-31.

Zaświadczenie zostało wygenerowane elektronicznie i opatrzone bezpiecznym podpisem elektronicznym
weryfikowanym przy pomocy ważnego kwalifikowanego certyfikatu w dniu 2021-12-10 roku przez:

Wojciech Kamiński, Przewodniczący Rady Podlaskiej Okręgowej Izby Inżynierów Budownictwa.

(Zgodnie art. 5 ust 2 ustawy z dnia 18 września 2001 r. o podpisie elektronicznym (Dz. U. 2001 Nr 130 poz. 1450) dane w postaci elektronicznej opatrzone bezpiecznym podpisem elektronicznym weryfikowanym przy pomocy ważnego kwalifikowanego certyfikatu są równoważne pod względem skutków prawnych dokumentom opatrzonym podpisami własnoręcznymi.)

* Weryfikację poprawności danych w niniejszym zaświadczeniu można sprawdzić za pomocą numeru weryfikacyjnego zaświadczenia na stronie Polskiej Izby Inżynierów Budownictwa www.piib.org.pl lub kontaktując się z biurem właściwej Okręgowej Izby Inżynierów Budownictwa.



Zaświadczenie

o numerze weryfikacyjnym:

PDL-ADT-7AC-EIJ *

Pan Waldemar Jasielczuk o numerze ewidencyjnym PDL/IS/0536/01
adres zamieszkania ul. Jana Heweliusza 45, 15-682 Białystok
jest członkiem Podlaskiej Okręgowej Izby Inżynierów Budownictwa i posiada wymagane
ubezpieczenie od odpowiedzialności cywilnej.
Niniejsze zaświadczenie jest ważne od 2022-01-01 do 2022-12-31.

Zaświadczenie zostało wygenerowane elektronicznie i opatrzone bezpiecznym podpisem elektronicznym
weryfikowanym przy pomocy ważnego kwalifikowanego certyfikatu w dniu 2021-12-03 roku przez:

Wojciech Kamiński, Przewodniczący Rady Podlaskiej Okręgowej Izby Inżynierów Budownictwa.

(Zgodnie art. 5 ust 2 ustawy z dnia 18 września 2001 r. o podpisie elektronicznym (Dz. U. 2001 Nr 130 poz. 1450) dane w postaci elektronicznej opatrzone bezpiecznym podpisem elektronicznym weryfikowanym przy pomocy ważnego kwalifikowanego certyfikatu są równoważne pod względem skutków prawnych dokumentom opatrzonym podpisami własnoręcznymi.)

* Weryfikację poprawności danych w niniejszym zaświadczeniu można sprawdzić za pomocą numeru weryfikacyjnego zaświadczenia na stronie Polskiej Izby Inżynierów Budownictwa www.piib.org.pl lub kontaktując się z biurem właściwej Okręgowej Izby Inżynierów Budownictwa.