
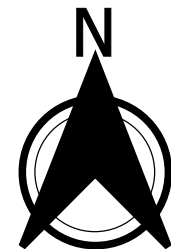


MIEJSCOWY PLAN ZAGOSPODAROWANIA PRZESTRZENNEGO
TERENU OGRANICZONEGO ULICAMI: UTRATA, SPORTOWĄ, WALEREGO ROMANA
I TERENEM KOLEJOWYM W SUWAŁKACH

SKALA 1:1000

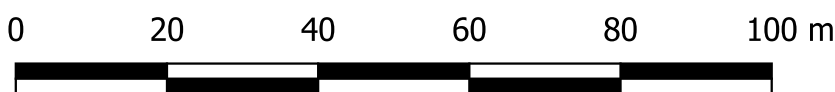


ZAŁĄCZNIK Nr 1 DO UCHWAŁY Nr
RADY MIEJSKIEJ W SUWAŁKACH Z DNIA

LEGENDA

- GRANICA OBSZARU OBJĘTEGO MIEJSCOWYM PLANEM ZAGOSPODAROWANIA PRZESTRZENNEGO
- LINIA ROZGRANICZAJĄCA TERENY O RÓŻNYM PRZEZNACZENIU LUB RÓŻNYCH ZASADACH ZAGOSPODAROWANIA
- NIEPRZEKACZALNA LINIA ZABUDOWY
- TEREN USŁUG
- TEREN DROGI GŁÓWNEJ
- TEREN DROGI LOKALNEJ
- TEREN KOMUNIKACJI DROGOWEJ WEWNĘTRZNEJ
- TEREN KOMUNIKACJI KOLEJOWEJ
- TEREN ELEKTROENERGETYKI
- TEREN USŁUG LUB PRODUKCJI
- LINIE WYMIAROWE
- GRANICA TERENU KOLEJOWEGO ZAMKNIĘTEGO
- GRANICA STREFY OCHRONNEJ OD TERENU KOLEJOWEGO
- SIEĆ SZEROKOPASMOWA POLSKI WSCHODNIEJ

Wyciąg z rysunku Studium uwarunkowań i kierunków zagospodarowania przestrzennego miasta Suwałk uchwalonego uchwałą Nr XLV/575/2022 Rady Miejskiej w Suwałkach z dnia 27 kwietnia 2022 r.

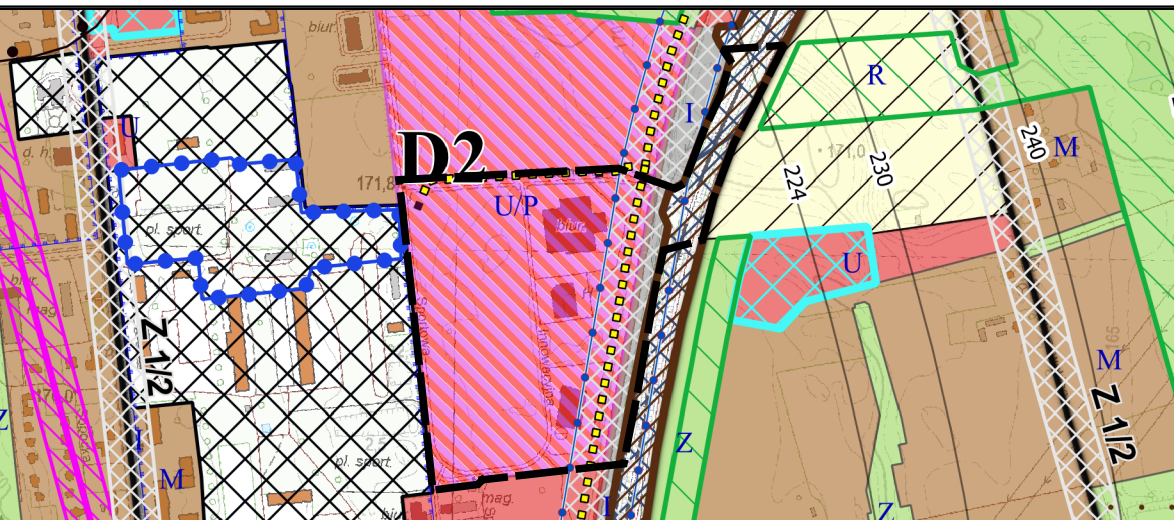

Granica obszaru objętego miejscowym planem zagospodarowania przestrzennego

LEGENDA

- Granica administracyjna Suwałk
- PRZEZNACZENIE TERENU
 - M - tereny zabudowy mieszkaniowej
 - U - tereny zabudowy usługowej
 - U/P - tereny zabudowy produkcyjno-usługowej
 - R - tereny rolne
 - Z - tereny zieleni
 - I - tereny infrastruktury technicznej i drogowej
- Obszary potencjalnych przekształceń
- INFRASTRUKTURA DROGOWA, KOLEJOWA I LOTNICZA
 - Docelowy korytarz Rail Baltica
 - G 2/2 Trasa drogi głównej
 - Z 1/2 Trasy dróg zbiorczych
 - 220— Powierzchnie ograniczające przeszkody dla lotniska Suwałki (wartości w m n.p.m.)
- INFRASTRUKTURA TECHNICZNA
 - Radiolinia RTCN Suwałki_Krzemieniucha - SLR Kamień
 - Pas ochronny radiolinii RTCN Suwałki_Krzemieniucha - SLR Kamień
 - Zewnętrzne strefy ochronne ujęć wodnych
 - Istniejąca Sieć Szerokopasmowa Polski Wschodniej
- STREFY OCHRONY KONSERWATORSKIEJ
 - Strefy ochrony konserwatorskiej
- POZOSTAŁE OZNACZENIA
 - Urbanistyczne jednostki strukturalno-przestrzenne
 - Ciągi ekologiczne
 - Obszary wymagające przekształceń, rehabilitacji i rekultywacji
 - Inwestycje celu publicznego o znaczeniu lokalnym
 - Trasy dróg, dla których opracowano mapę akustyczną
 - Strefa ochrony sanitarnej od cmentarzy - 150 m
- Tereny zamknięte
 - kolejowe
 - wojskowe

