


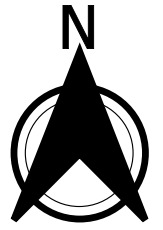

MIEJSCOWY PLAN ZAGOSPODAROWANIA PRZESTRZENNEGO TERENU  
OBEJMUJĄCEGO DZIAŁKI O NR EWID.: 10962/1 I 12369/2  
W SUWAŁKACH

SKALA 1:1000




ZAŁĄCZNIK Nr 1 DO UCHWAŁY Nr .....  
RADY MIEJSKIEJ W SUWAŁKACH Z DNIA .....

LEGENDA

- GRANICA OBSZARU OBJĘTEGO MIEJSCOWYM PLANEM ZAGOSPODAROWANIA PRZESTRZENNEGO
- LINIA ROZGRANICZAJĄCA TERENY O RÓŻNYM PRZEZNACZENIU LUB RÓŻNYCH ZASADACH ZAGOSPODAROWANIA
- NIEPRZEKRACZALNA LINIA ZABUDOWY
- BUDYNEK WPISANY DO REJESTRU ZABYTKÓW
- MNW-U** TEREN ZABUDOWY MIESZKANIOWEJ JEDNORODZINNEJ WOLNOSTOJĄCEJ Z DOPUSZCZENIEM USŁUG

Wyrys z rysunku Studium uwarunkowań i kierunków zagospodarowania przestrzennego miasta Suwałk uchwalonego uchwałą Nr XLV/575/2022 Rady Miejskiej w Suwałkach z dnia 27 kwietnia 2022 r.

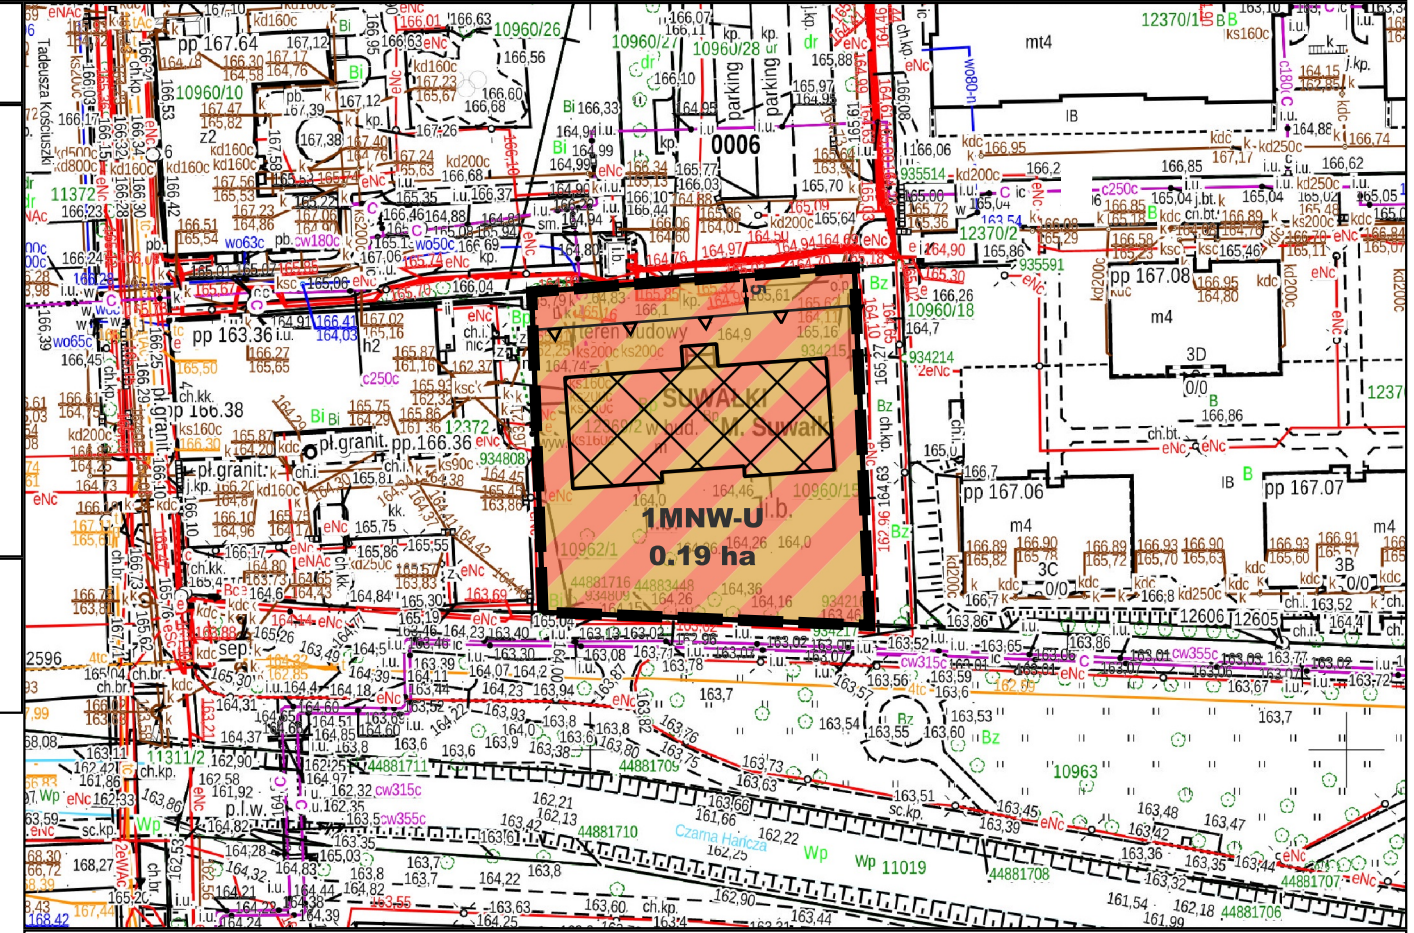

Część graficzną projektu planu miejscowego sporządzono na mapie zasadniczej w postaci wektorowej, w układzie współrzędnych PL-2000 strefa 8, pozyskanej z państwowego zasobu geodezyjnego i kartograficznego PL.PZGiK.7656

- Granica obszaru objętego miejscowym planem zagospodarowania przestrzennego
- PRZEZNACZENIE TERENU**
- M - tereny zabudowy mieszkaniowej
- M/U - tereny zabudowy mieszkalno-usługowej
- U - tereny zabudowy usługowej
- Z - tereny zieleni
- Z/U - tereny zieleni z usługami
- WS - tereny wód powierzchniowych
- ZL - tereny lasów

FORMY OCHRONY PRZYRODY

- Pomniki przyrody

POZOSTAŁE OZNACZENIA

- Urbanistyczne jednostki strukturalno-przestrzenne
- Ciągi ekologiczne
- Obszar zabudowy śródmiejskiej
- Obszary Strategicznej Interwencji (OSI)
- Inwestycje celu publicznego o znaczeniu lokalnym
- Inwestycje celu publicznego o znaczeniu ponadlokalnym

Obszary szczególnego zagrożenia powodzią

- na których prawdopodobieństwo wystąpienia powodzi jest wysokie i wynosi 10%
- na których prawdopodobieństwo wystąpienia powodzi jest średnie i wynosi 1%

INFRASTRUKTURA DROGOWA, KOLEJOWA I LOTNICZA

- Trasy dróg zbiorczych
- Powierzchnie ograniczające przeszkody dla lotniska Suwałki (wartości w m n.p.m.)
- Istniejąca Sieć Szerokopasmowa Polski Wschodniej
- Projektowana Sieć Szerokopasmowa Polski Wschodniej

STREFY OCHRONY KONSERWATORSKIEJ

- Strefy ochrony konserwatorskiej