



# MIEJSCOWY PLAN ZAGOSPODAROWANIA PRZESTRZENNEGO REJONU ULICY BAKAŁARZEWSKIEJ W SUWAŁKACH

SKALA 1:1000




ZAŁĄCZNIK Nr 1 DO UCHWAŁY Nr .....  
RADY MIEJSKIEJ W SUWAŁKACH Z DNIA .....

## LEGENDA

- GRANICA OBSZARU OBJĘTEGO MIEJSCOWYM PLANEM ZAGOSPODAROWANIA PRZESTRZENNEGO
- LINIA ROZGRANICZAJĄCA TERENY O RÓŻNYM PRZEZNACZENIU LUB RÓŻNYCH ZASADACH ZAGOSPODAROWANIA
- NIEPRZEKRACZALNA LINIA ZABUDOWY
- KDD TEREN DROGI DOJAZDOWEJ
- KR TEREN KOMUNIKACJI DROGOWEJ WEWNĘTRZNEJ
- MNW TEREN ZABUDOWY MIESZKANIOWEJ JEDNORODZINNEJ WOLNO STOJĄCEJ
- MNW-U TEREN ZABUDOWY MIESZKANIOWEJ JEDNORODZINNEJ WOLNOSTOJĄCEJ LUB USŁUG
- RZM TEREN ZABUDOWY ZAGRODOWEJ
- GRANICA OBSZARU UDOKUMENTOWANEGO ZŁOŻA KRUSZYWA NATURALNEGO "POTASZNA"
- GRANICA OBSZARU UDOKUMENTOWANEGO ZŁOŻA KRUSZYWA NATURALNEGO "POTASZNA I"
- 12 LINIE WYMIAROWE

Wyrys z rysunku Studium uwarunkowań i kierunków zagospodarowania przestrzennego miasta Suwałk uchwalonego uchwałą Nr XLV/575/2022 Rady Miejskiej w Suwałkach z dnia 27 kwietnia 2022 r.

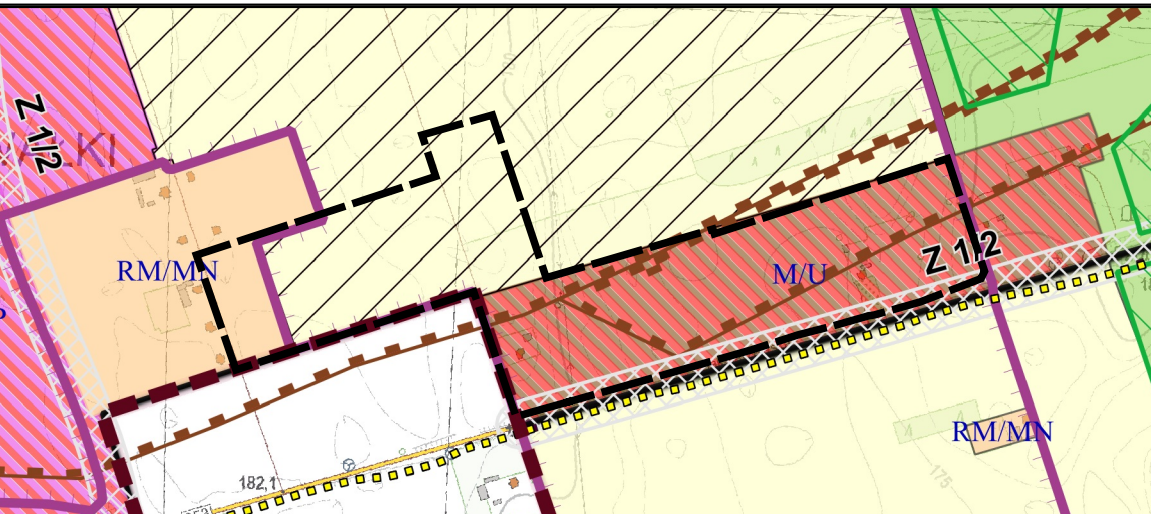

- Granica obszaru objętego miejscowym planem zagospodarowania przestrzennego
- LEGENDA
- Granica administracyjna Suwałk
- PRZEZNACZENIE TERENU
- M/U - tereny zabudowy mieszkalno-usługowej
- RM/MN - tereny zabudowy zagrodowej, przekształcenia w kierunku mieszkaniowej
- U - tereny zabudowy usługowej
- UIP - tereny zabudowy produkcyjno-usługowej
- R - tereny rolne
- Z - tereny zielone
- Granicz obszary rozmieszczenia urządzeń wytwarzających energię z odnawialnych źródeł energii o mocy przekraczającej 100 kW
- Obszary potencjalnych przekształceń
- INFRASTRUKTURA DROGOWA, KOLEJOWA I LOTNICZA
- Z 1/2 Trasy dróg zbiorczych
- Istniejąca Sieć Szerokopasmowa Polski Wschodniej
- Projektowana Sieć Szerokopasmowa Polski Wschodniej
- ZŁOŻA KOPALIN, TERENY I OBSZARY GÓRNICZE
- Udokumentowane złoża kopalin
- POZOSTAŁE OZNACZENIA
- Urbanistyczne jednostki strukturalno-przestrzenne
- Ciągi ekologiczne

