



# MIEJSCOWY PLAN ZAGOSPODAROWANIA PRZESTRZENNEGO TERENU OBEJMUJĄCEGO DZIAŁKI O NR EWDI.: 20476, 20478, 20477/1, 20477/2 PRZY UL. SZWAJCARIA W SUWAŁKACH

SKALA 1:2000





ZAŁĄCZNIK Nr 1 DO UCHWAŁY Nr .....  
RADY MIEJSKIEJ W SUWAŁKACH Z DNIA .....

## LEGENDA

- GRANICA OBSZARU OBJĘTEGO MIEJSCOWYM PLANEM ZAGOSPODAROWANIA PRZESTRZENNEGO
- NIEPRZEKRACZALNA LINIA ZABUDOWY
- LINIA ROZGRANICZAJĄCA TERENY O RÓŻNYM PRZEZNACZENIU LUB RÓŻNYCH ZASADACH ZAGOSPODAROWANIA
- MNW** TEREN ZABUDOWY MIESZKANIOWEJ JEDNORODZINNEJ WOLNO STOJĄCEJ
- ML** TEREN ZABUDOWY LETNISKOWEJ LUB REKREACJI INDYWIDUALNEJ
- KDD** TEREN DROGI DOJAZDOWEJ
- 12** LINIE WYMIAROWE

Wyciąg z rysunku Studium uwarunkowań i kierunków zagospodarowania przestrzennego miasta Suwałk uchwalonego uchwałą Nr XLV/575/2022 Rady Miejskiej w Suwałkach z dnia 27 kwietnia 2022 r.

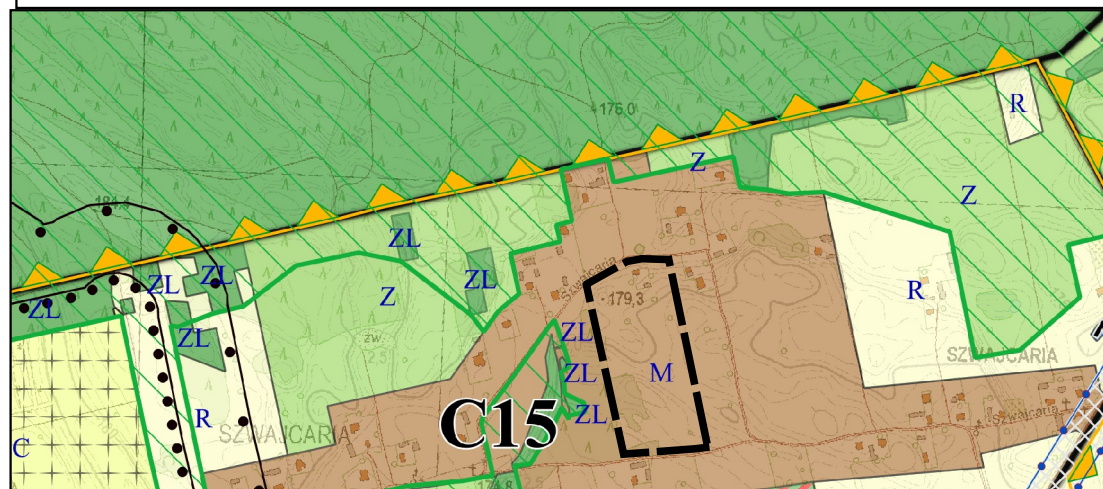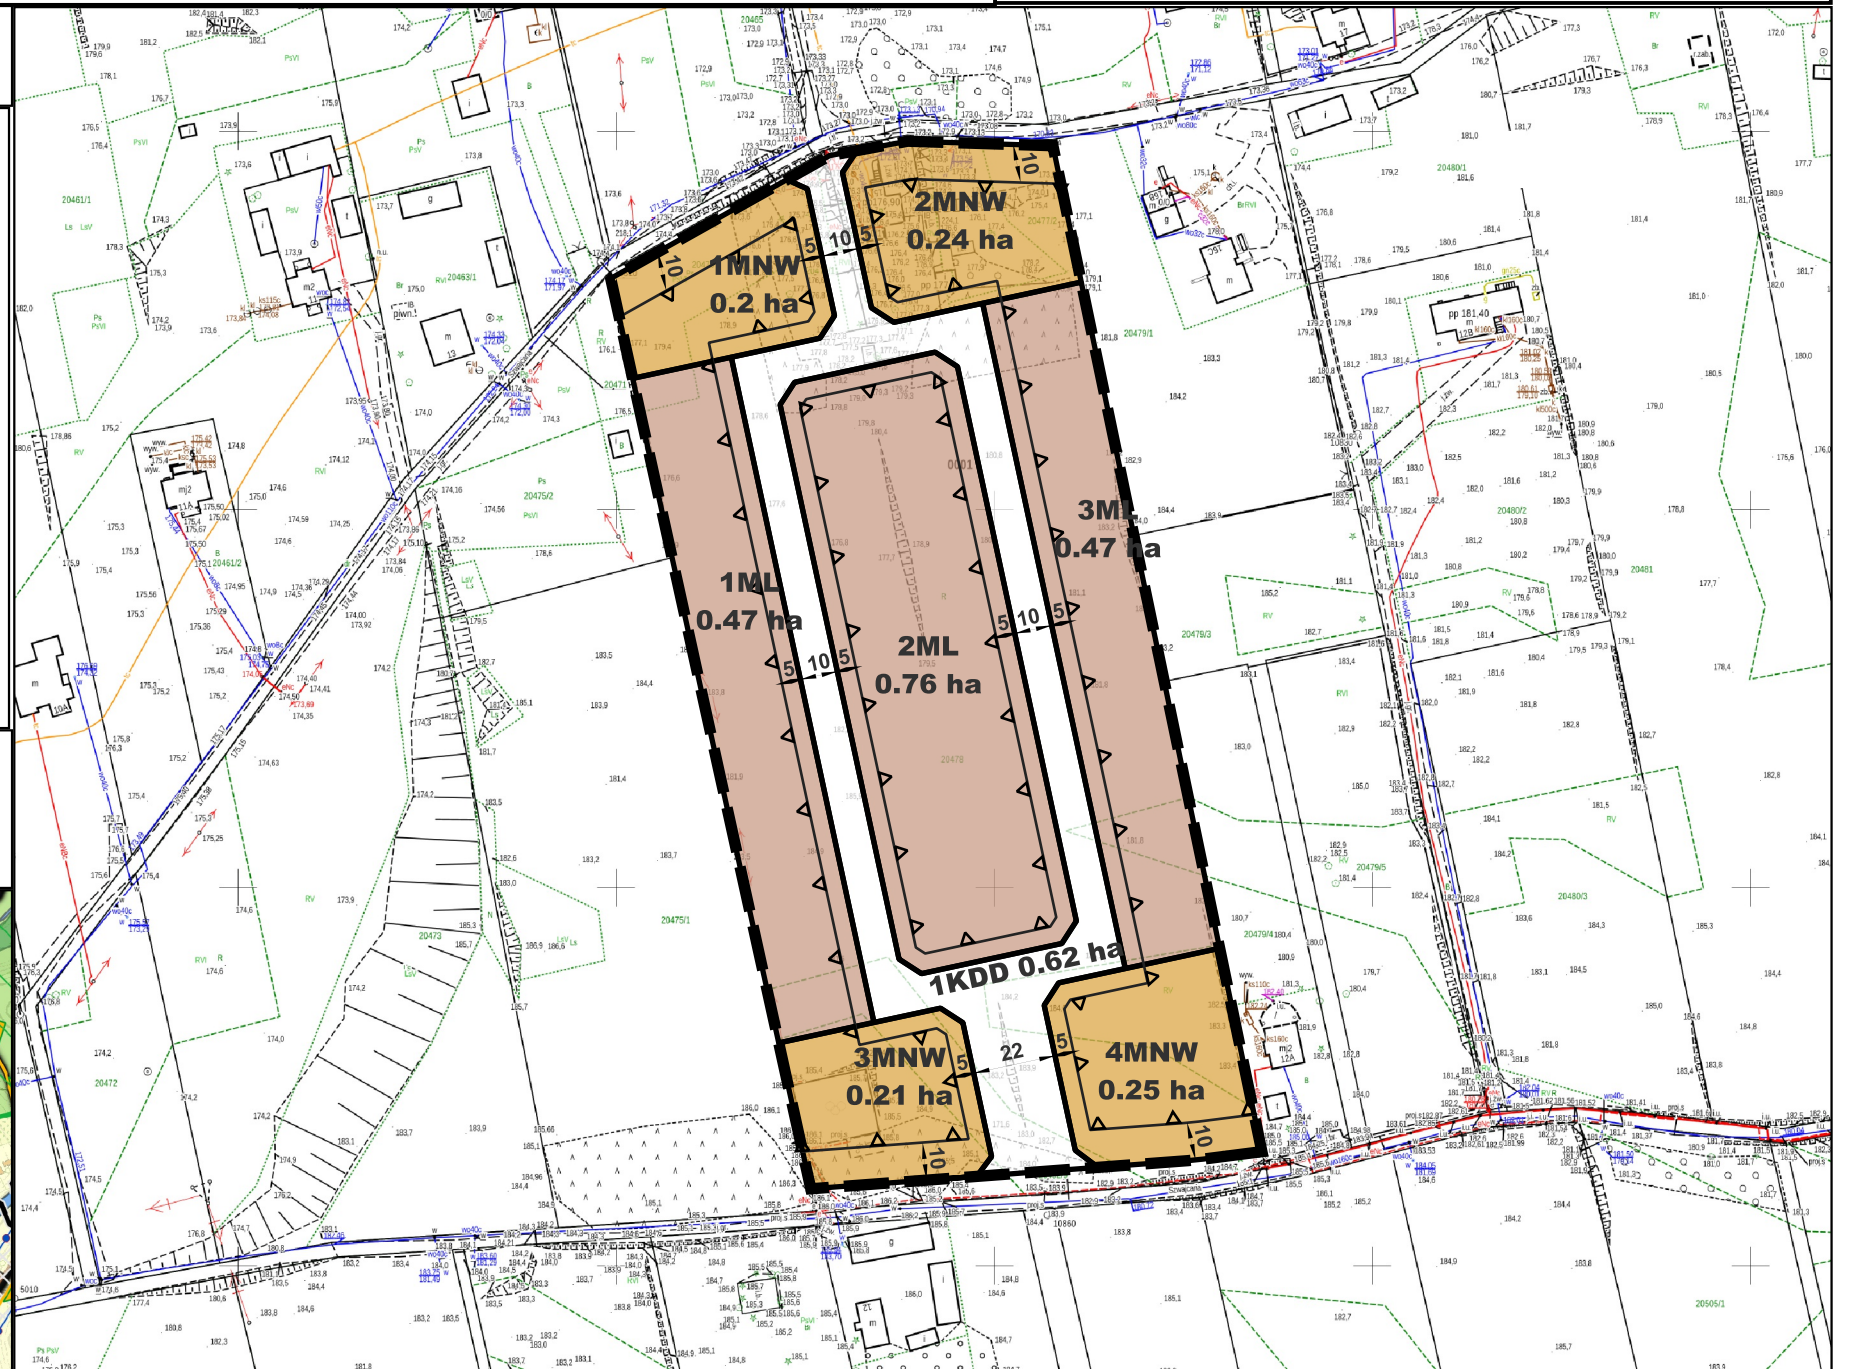

- ### LEGENDA
- Granica obszaru objętego miejscowym planem zagospodarowania przestrzennego
- Granica administracyjna Suwałk
- #### PRZEZNACZENIE TERENU
- M - tereny zabudowy mieszkaniowej
  - R - tereny rolne
  - Z - tereny zieleni

- Z/U - tereny zieleni z usługami
  - WS - tereny wód powierzchniowych
  - ZC - tereny cmentarzy
  - ZL - tereny lasów
- #### INFRASTRUKTURA DROGOWA, KOLEJOWA I LOTNICZA
- Z 1/2 Trasy dróg zbiorczych

- #### FORMY OCHRONY PRZYRODY
- Obszar Chronionego Krajobrazu Pojezierze Północnej Suwalszczyzny
- #### POZOSTAŁE OZNACZENIA
- Urbanistyczne jednostki strukturalno-przestrzenne
  - Ciągi ekologiczne
  - Trasy dróg, dla których opracowano mapę akustyczną
  - Strefa ochrony sanitarnej od cmentarzy - 150 m
  - Strefa ochrony sanitarnej od cmentarzy - 50 m