


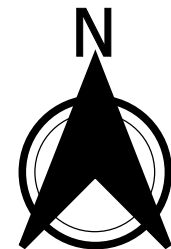

MIEJSCOWY PLAN ZAGOSPODAROWANIA PRZESTRZENNEGO
TERENU OGRANICZONEGO ULICAMI: UTRATA, SPORTOWĄ, WALEREGO ROMANA
I TERENEM KOLEJOWYM W SUWAŁKACH

SKALA 1:1000

0 20 40 60 80 100 m




ZAŁĄCZNIK Nr 1 DO UCHWAŁY Nr LXIV/841/2023
RADY MIEJSKIEJ W SUWAŁKACH
Z DNIA 29 listopada 2023 r.

LEGENDA

- GRANICA OBSZARU OBJĘTEGO MIEJSCOWYM PLANEM ZAGOSPODAROWANIA PRZESTRZENNEGO**
- LINIA ROZGRANICZAJĄCA TERENY O RÓŻNYM PRZEZNACZENIU LUB RÓŻNYCH ZASADACH ZAGOSPODAROWANIA**
- NIEPRZEKRACZALNA LINIA ZABUDOWY**
- TEREN USŁUG**
- TEREN USŁUG LUB PRODUKCJI**
- TEREN DROGI GŁÓWNEJ**
- TEREN DROGI LOKALNEJ**
- TEREN KOMUNIKACJI DROGOWEJ WEWNĘTRZNEJ**
- TEREN KOMUNIKACJI KOLEJOWEJ**
- TEREN ELEKTROENERGETYKI**
- 12** LINIE WYMIAROWE
- GRANICA TERENU KOLEJOWEGO ZAMKNIĘTEGO**
- GRANICA STREFY OCHRONNEJ OD TERENU KOLEJOWEGO**
- SIEĆ SZEROKOPASMOWA POLSKI WSCHODNIEJ**

Wyrys z rysunku Studium uwarunkowań i kierunków zagospodarowania przestrzennego miasta Suwałk uchwalonego uchwałą Nr XLV/575/2022 Rady Miejskiej w Suwałkach z dnia 27 kwietnia 2022 r.

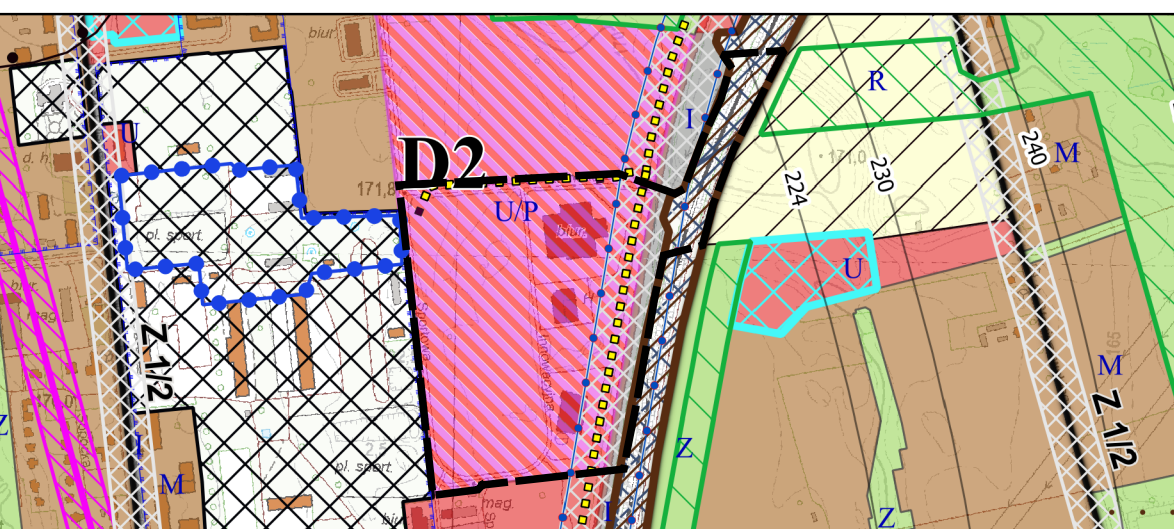

- GRANICA OBSZARU OBJĘTEGO MIEJSCOWYM PLANEM ZAGOSPODAROWANIA PRZESTRZENNEGO**
- PRZEZNACZENIE TERENU**

- M** - tereny zabudowy mieszkaniowej
- U** - tereny zabudowy usługowej
- U/P** - tereny zabudowy produkcyjno-usługowej
- R** - tereny rolne
- Z** - tereny zieleni
- I** - tereny infrastruktury technicznej i drogowej
- Obszary potencjalnych przekształceń**

INFRASTRUKTURA DROGOWA, KOLEJOWA I LOTNICZA

- Docelowy korytarz Rail Baltica**
- G 2/2** Trasa drogi głównej
- Z 1/2** Trasy dróg zbiorczych
- 220—** Powierzchnie ograniczające przeszkody dla lotniska Suwałki (wartości w m n.p.m.)

INFRASTRUKTURA TECHNICZNA

- Radiolinia RTCN Suwałki_Krzemienucha - SLR Kamień**
- Pas ochronny radiolinii RTCN Suwałki_Krzemienucha - SLR Kamień**
- Zewnętrzne strefy ochronne ujęć wodnych**
- Istniejąca Sieć Szerokopasmowa Polski Wschodniej**

STREFY OCHRONY KONSERWATORSKIEJ

- Strefy ochrony konserwatorskiej**

POZOSTAŁE OZNACZENIA

- Urbanistyczne jednostki strukturalno-przestrzenne**
- Ciągi ekologiczne**
- Obszary wymagające przekształceń, rehabilitacji i rekultywacji**
- Inwestycje celu publicznego o znaczeniu lokalnym**
- Trasy dróg, dla których opracowano mapę akustyczną**
- Strefa ochrony sanitarnej od cmentarzy - 150 m**

Tereny zamknięte

- kolejowe**
- wojskowe**

