
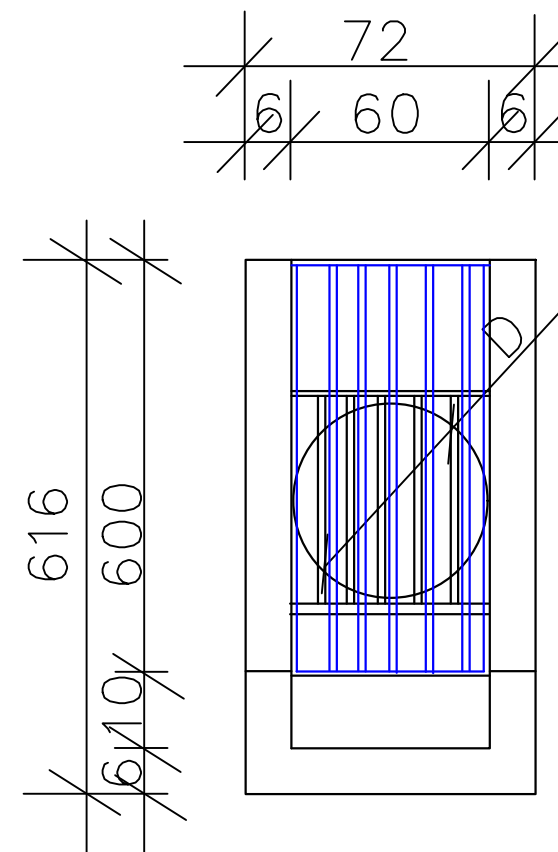


SZCZEGÓŁ WYLOTU

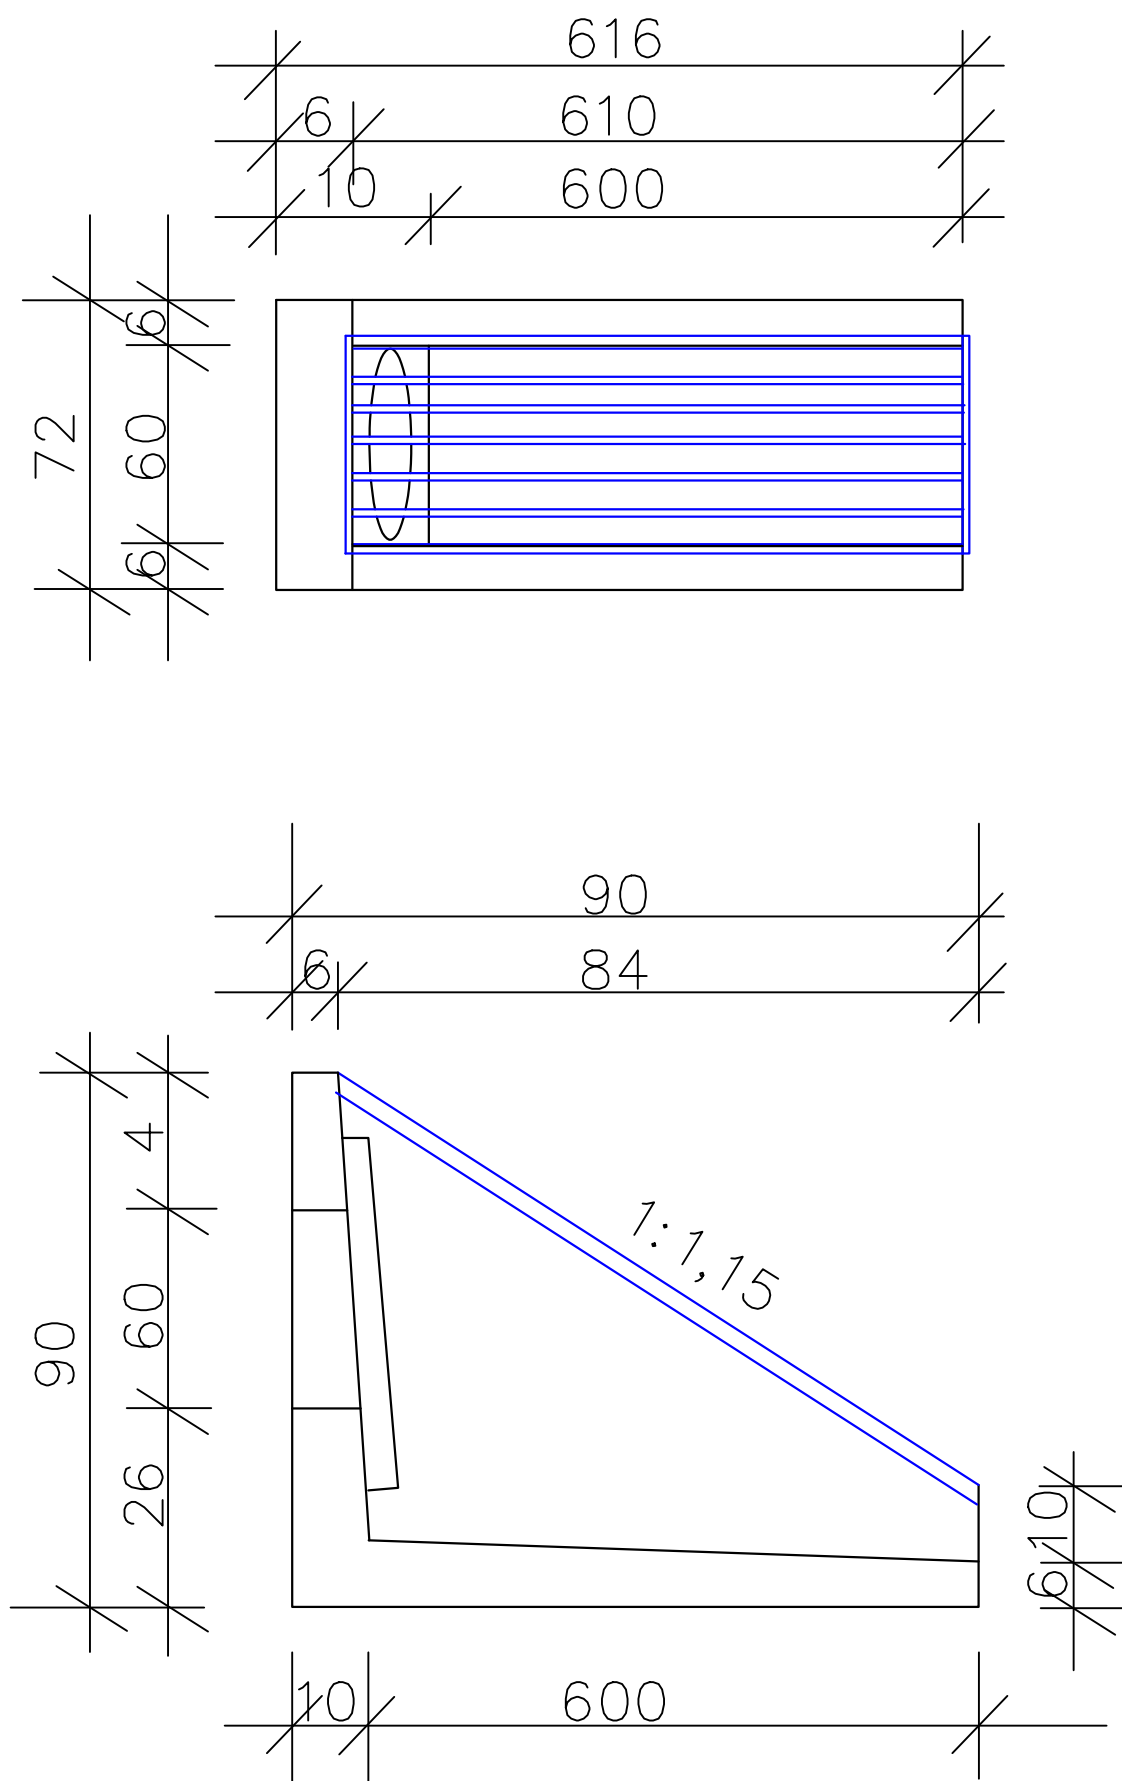

USŁUGI PROJEKTOWE I INFORMATYCZNE DANUTA PISZCZATOWSKA UL. SIKORSKIEGO 57A 16-400 SUWAŁKI, tel. 604 278 273			
OBIEKT ADRES	Budowa sieci kanalizacji deszczowej wraz z budową awaryjnego wylotu sieci kanalizacji deszczowej odprowadzającego awaryjnie wody opadowe i roztopowe do Zalewu Arkadia Suwałki, obręb 0007, dz. nr 31363/22, 31359/5, 31364/10		DATA 16.03.2023
BRANŻA	SANITARNA	NUMER UPRAWNIEŃ	PODPIS
PROJEKTANT	mgr inż. Danuta Piszczatowska	SUW 75/90	
SPRAWDZAJĄCY	mgr inż. Edyta Łysenko	PDL/0053/POOS/09	
INWESTOR	Przedsiębiorstwo Wodociągów i Kanalizacji w Suwałkach sp.z o.o., ul. gen. W. Sikorskiego 14, 16-400 Suwałki		
NAZWA RYS.	Rysunek wylotu	SKALA b/s	NR RYS. S4