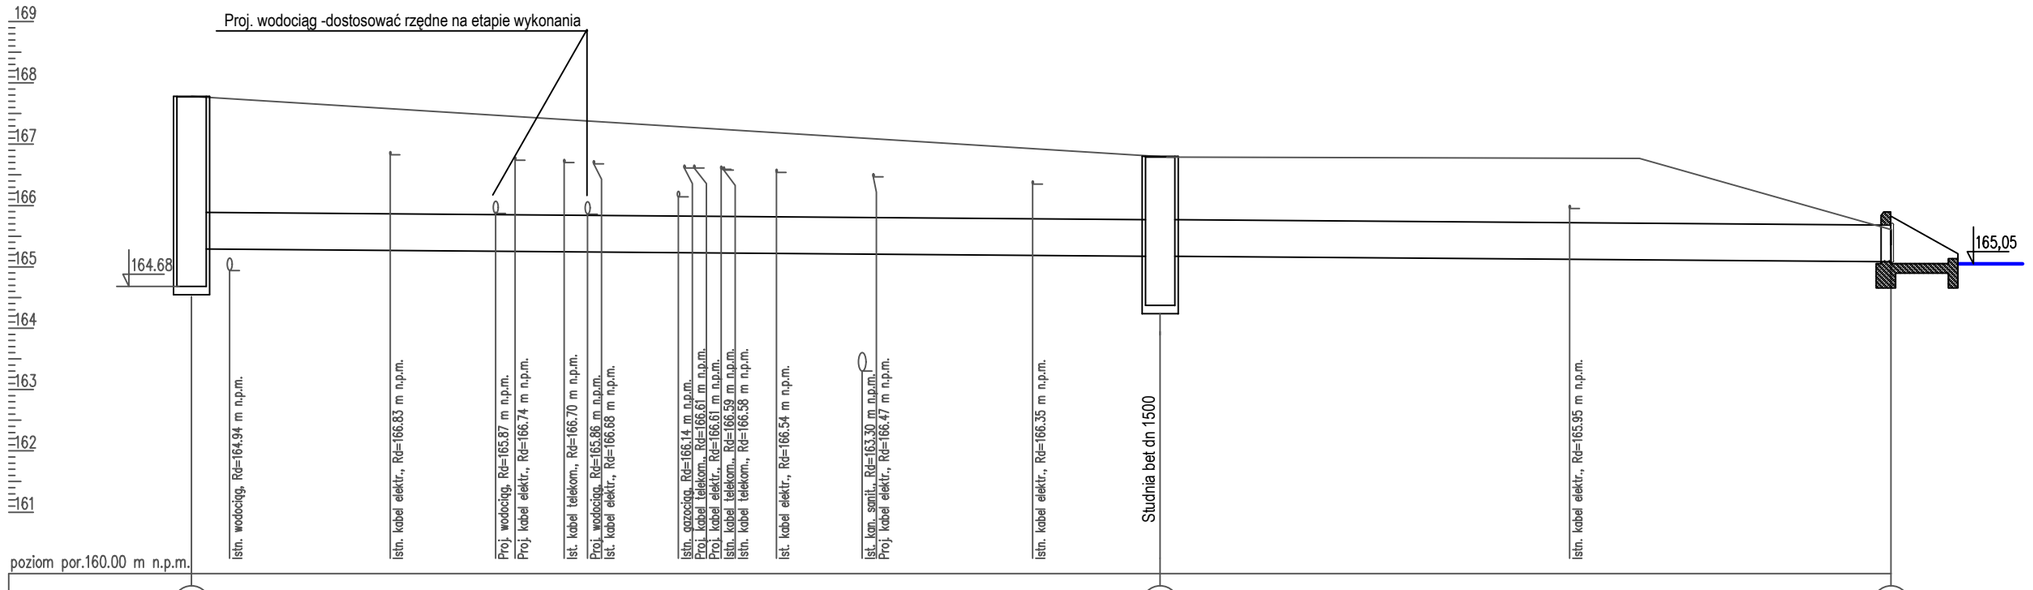

Węzeł	Sist.	S1	W1
Rzędna terenu [m n.p.m.]	167.78	166.80	165.61
Rzędna dna rury [m n.p.m.]	164.68 / 165.29	165.17	165.08
Zagłębienie [m]	3.10 / 2.49	1.63	0.53
Materiał,Średnica /Spadek [%]	PVC600		0.30
Długość [m]	39.50	30,5	
Odległość [m]	0.00	39.50	70,00

Skala Y: 1:100

Skala X: 1:250

USŁUGI PROJEKTOWE I INFORMATYCZNE DANUTA PISZCZATOWSKA UL. SIKORSKIEGO 57A 16-400 SUWAŁKI, tel. 604 278 273			
OBIEKT ADRES	Budowa sieci kanalizacji deszczowej wraz z budową awaryjnego wylotu sieci kanalizacji deszczowej odprowadzającego awaryjnie wody opadowe i roztopowe do Zalewu Arkadia Suwałki, obręb 0007, dz. nr 31363/22, 31359/5, 31364/10		DATA 16.03.2023
BRANŻA	SANITARNA	NUMER UPRAWNIEŃ	PODPIS
PROJEKTANT	mgr inż. Danuta Piszczatowska	SUW 75/90	
SPRAWDZAJĄCY	mgr inż. Edyta Łysenko	PDL/0053/POOS/09	
INWESTOR	Przedsiębiorstwo Wodociągów i Kanalizacji w Suwałkach sp.z o.o., ul. gen. W. Sikorskiego 14, 16-400 Suwałki		
NAZWA RYS.	Profil sieci kanalizacji deszczowej	SKALA 1:100/250	NR RYS. S2