USŁUGI PROJEKTOWE I INFORMATYCZNE DANUTA PISZCZATOWSKA UL. SIKORSKIEGO 57A 16-400 SUWAŁKI, tel. 604 278 273			
OBIEKT ADRES	Budowa sieci kanalizacji deszczowej wraz z budową awaryjnego wylotu sieci kanalizacji deszczowej odprowadzającego awaryjnie wody opadowe i roztopowe do Zalewu Arkadia Suwałki, obręb 0007, dz. nr 31363/22, 31359/5, 31364/10		DATA 01.2023
BRANŻA	SANITARNA	NUMER UPRAWNIEŃ	PODPIS
PROJEKTANT	mgr inż. Danuta Piszczatowska	SUW 75/90	
SPRAWDZAJĄCY	mgr inż. Edyta Łysenko	PDL/0053/POOS/09	
OPRACOWAŁA:	mgr inż. Justyna Sawicka		
INWESTOR	Przedsiębiorstwo Wodociągów i Kanalizacji w Suwałkach sp.z o.o., ul. gen. W. Sikorskiego 14, 16-400 Suwałki		
NAZWA RYS.	Projekt zagospodarowania terenu	SKALA 1:500	NR RYS. S1

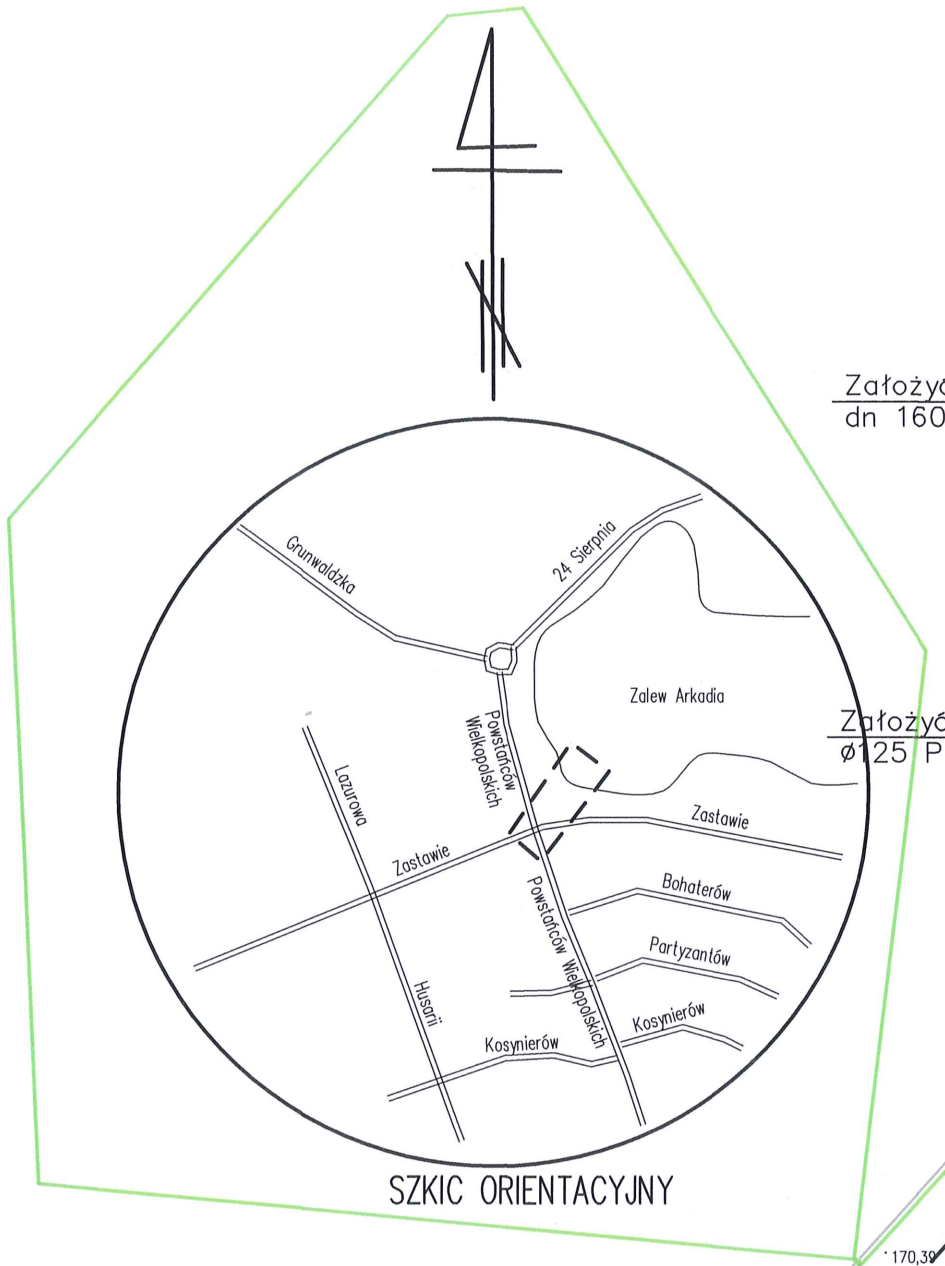

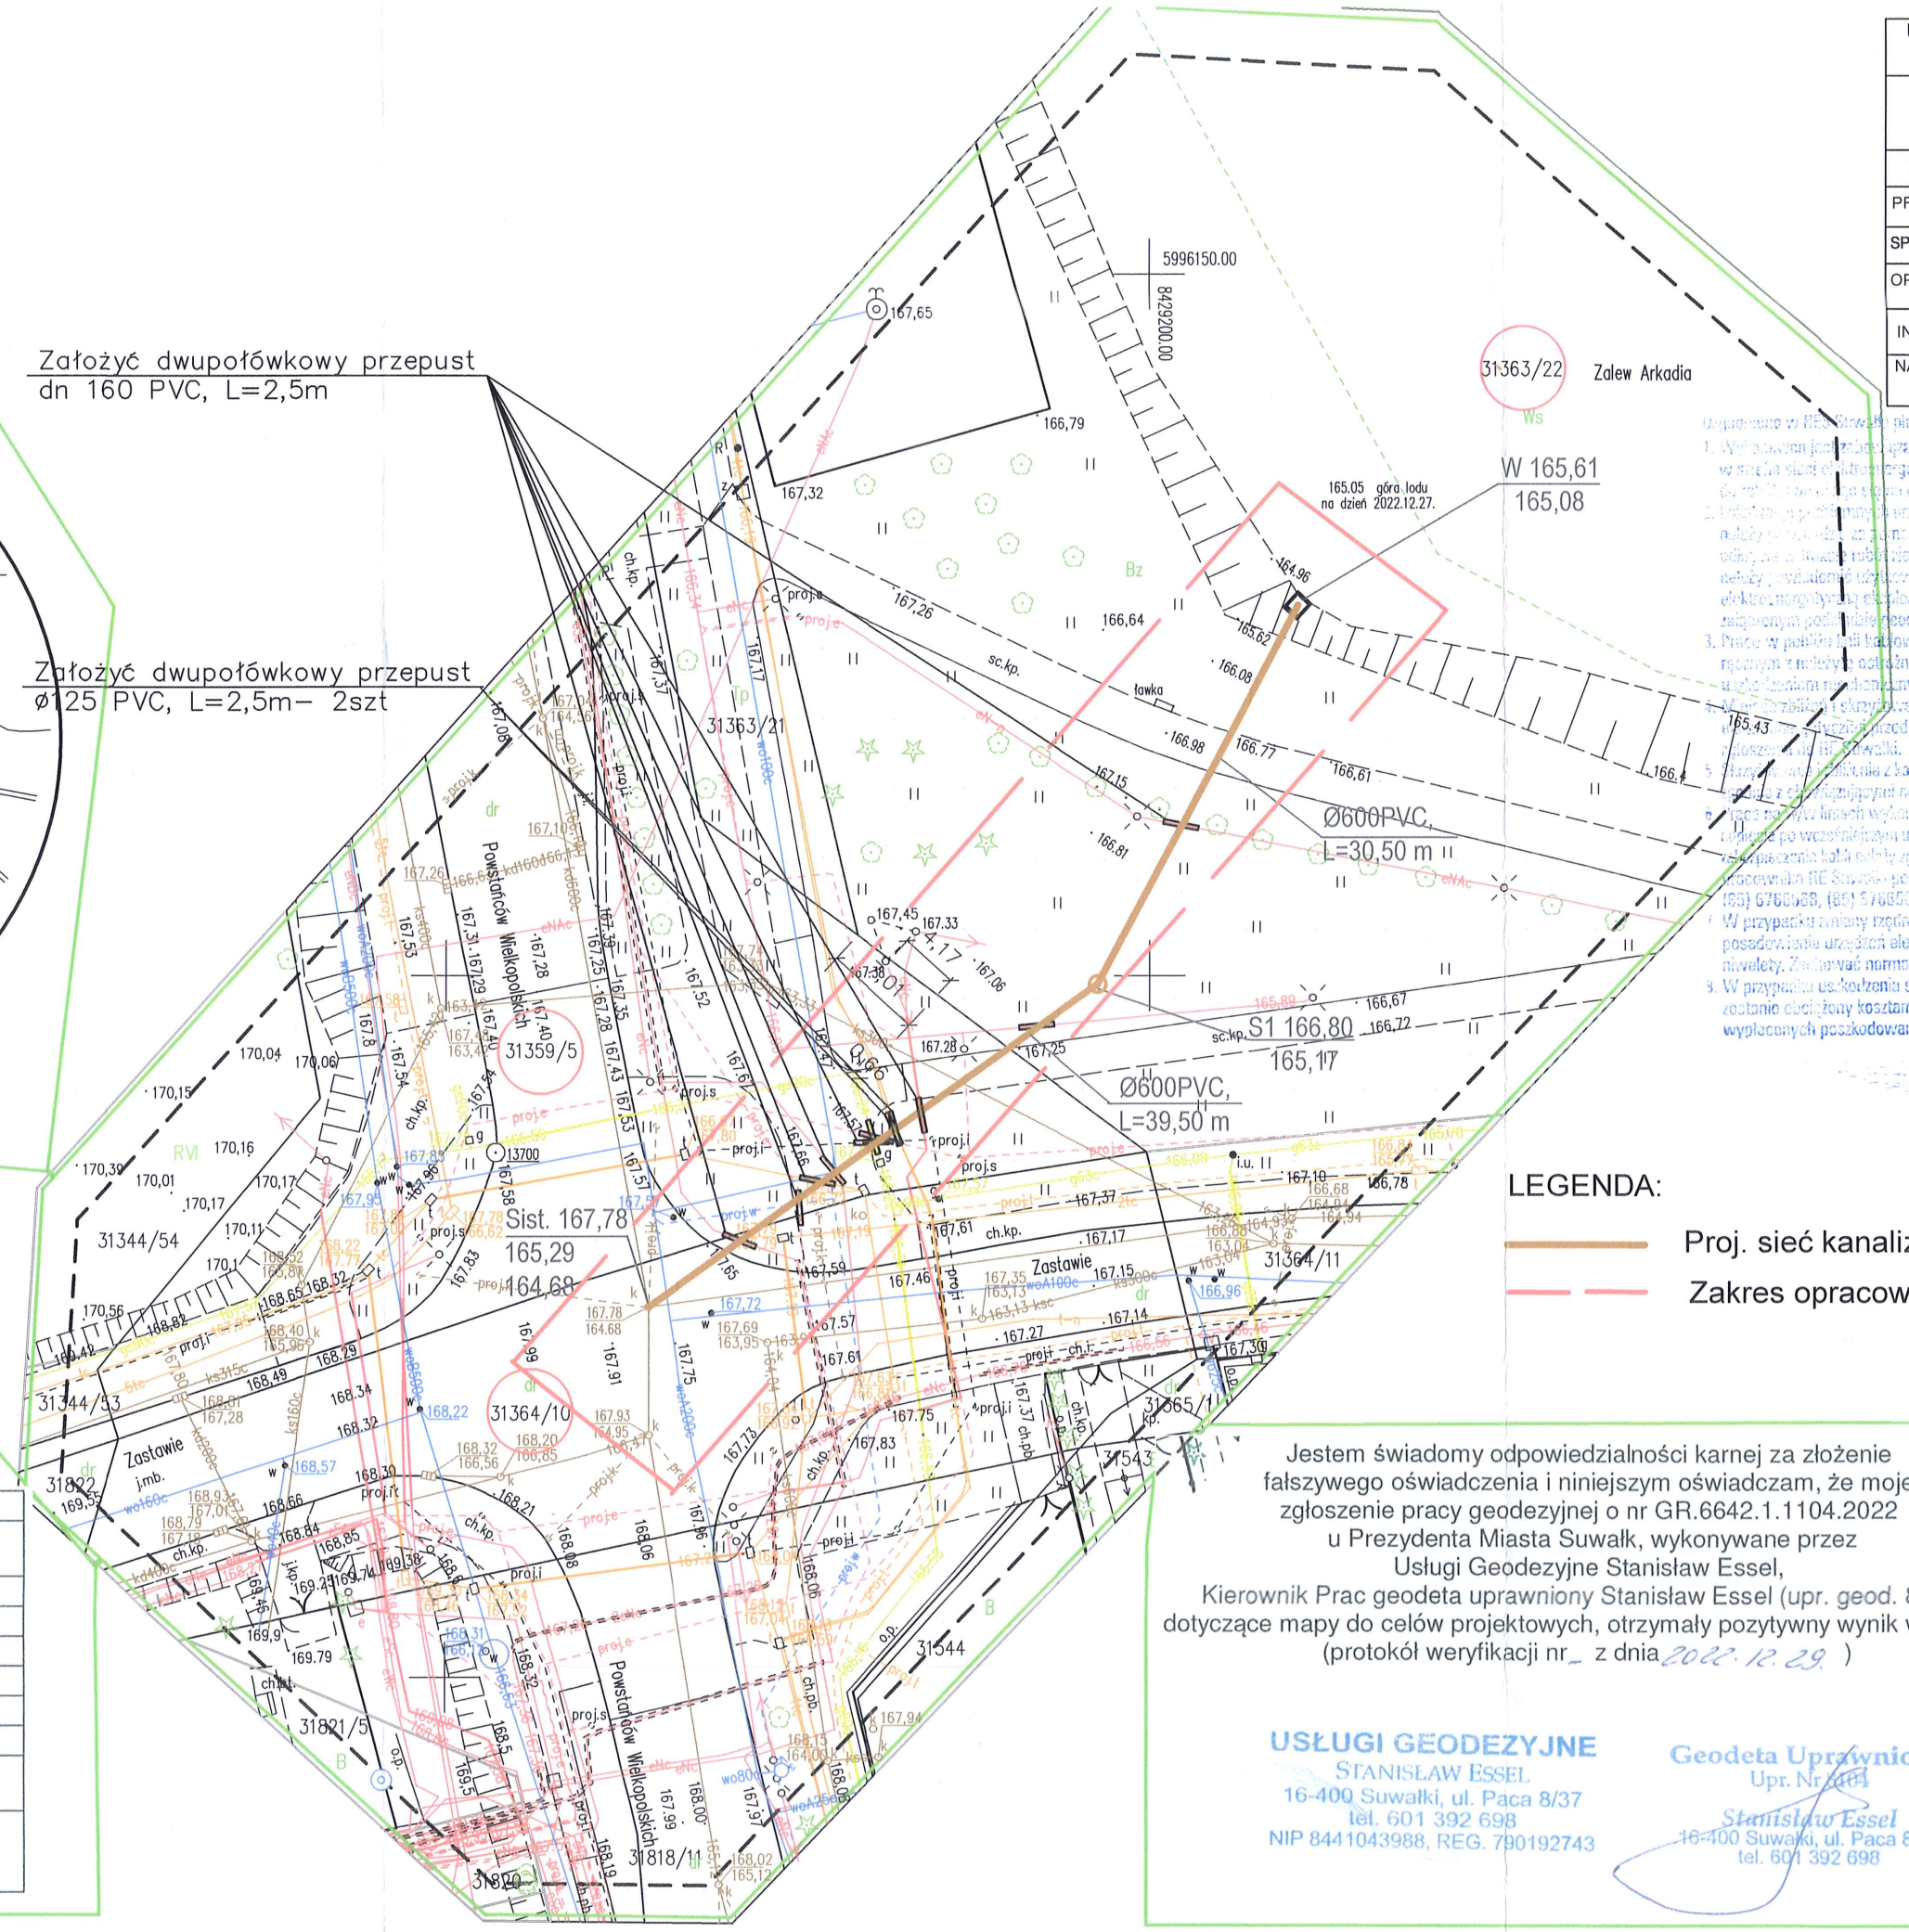

MAPA DO CELÓW PROJEKTOWYCH

Skala mapy	*1:500*
Miejscowość	*Suwałki ul. Powstańców Wielkopolskich dz. nr 31364/10, 31359/5 i 31363/22*
Ident. i nazwa jednostki ewidencyjnej	*206301_1 Suwałki*
Ident. i nazwa obrębu ewidencyjnego	*0007 Suwałki*
Oznaczenie kancelaryjne zgłoszenia pracy geodezyjnej	*GR.6642.1.1104.2022*
Układ współrzędnych prostokątnych płaskich	*Układ 2000/8*
Układ wysokości	*PL-EVRF2007-NH*
Data opracowania mapy	*2022.12.27.*
Oznaczenie granic obszaru, który był przedmiotem aktualizacji	– – – – – –
Służebności gruntowe mające wpływ na zagospodarowanie gruntów zlokalizowanych w granicach projektowanej inwestycji	*nie badano*

LEGENDA:

Proj. sieć kanalizacji deszczowej

Zakres opracowania, zakres oddziaływania

Jestem świadomy odpowiedzialności karnej za złożenie fałszywego oświadczenia i niniejszym oświadczam, że moje zgłoszenie pracy geodezyjnej o nr GR.6642.1.1104.2022 u Prezydenta Miasta Suwałk, wykonywane przez Usługi Geodezyjne Stanisław Essel, Kierownik Prac geodeta uprawniony Stanisław Essel (upr. geod. 8104), dotyczące mapy do celów projektowych, otrzymały pozytywny wynik weryfikacji (protokół weryfikacji nr_ z dnia 2022.12.29)

USŁUGI GEODEZYJNE
STANISŁAW ESSEL
16-400 Suwałki, ul. Paca 8/37
tel. 601 392 698
NIP 8441043988, REG. 790192743

Geodeta Uprawniony
Upr. Nr 8104
Stanisław Essel
16-400 Suwałki, ul. Paca 8/37
tel. 601 392 698

ZA ZGODNOŚĆ Z ORYGINAŁEM
mgr inż. Danuta Piszczatowska

Suwałki dn. 30/03/2023

16-03-23

Rejon Energetyczny Suwałki
Wydział Majątku Sieciowego
Specjalista ds. Sieci
Maciej Kawałko