

załącznik do protokołu z narady koordynacyjnej
Znak sprawy: GR.6630, 10.2023
Arkusze nr(11).....

URZĄD MIEJSKI
16-400 Suwałki, ul. Mickiewicza 1
tel. 87 562 80 00, fax 87 562 80 98
WYDZIAŁ GEODEZJI
I GOSPODARSTWA NIERUCHOMOŚCIAMI

Niniejsza dokumentacja, zarejestrowana
pod nr GR.6630, 10.2023
była przedmiotem narady koordynacyjnej,
przeprowadzonej za pomocą środków
komunikacji elektronicznej
w siedzibie Urzędu Miejskiego
w Suwałkach, przy ul. Mickiewicza 1,
dnia 08.03.2023 r.


Z up. Prezydenta Miasta
Przewodniczący Zarządu Koordynacyjnej
GŁÓWNY SPECJALISTA
Wydziele Geodezji i Gospodarki Nieruchomościami
mgr inż. Alicja Górnis-Szuliwicz

ZA ZGODNIENIEM
mgr inż. Danuta Piszczatowska

LEGENDA:


- Proj. sieć kanalizacji deszczowej
- Zakres opracowania, zakres oddziaływania

USŁUGI PROJEKTOWE I INFORMACYCZNE		DANUTA PISZCZATOWSKA	
UL. SIKORSKIEGO 57A		16-400 SUWAŁKI, tel. 604 278 273	
OBIEKT	Budowa sieci kanalizacji deszczowej wraz z budową awaryjnego wylotu wody opadowej i roztopowej do Zalewu Arkadia	DATA	01.2023
ADRES	Suwałki, obręb 0007, dz. nr 31363/22, 31359/5, 31364/10	NUMER	PODPIS
BRANŻA	SANITARNA	UPRAWNIENIE	mgr inż. Danuta Piszczatowska SUW 75/90
PROJEKTANT	mgr inż. Edyta Łysenko	PDL/0053/PO05/09	
SPRAWDZAJĄCY	mgr inż. Justyna Sawicka		
OPRACOWAŁA:			
INWESTOR	Przedsiębiorstwo Wodociągów i Kanalizacji w Suwałkach sp. z o.o., ul. gen. W. Sikorskiego 14, 16-400 Suwałki		
NAZWA RYS.	Projekt zagospodarowania terenu	SKALA	1:500
		NR RYS.	S1

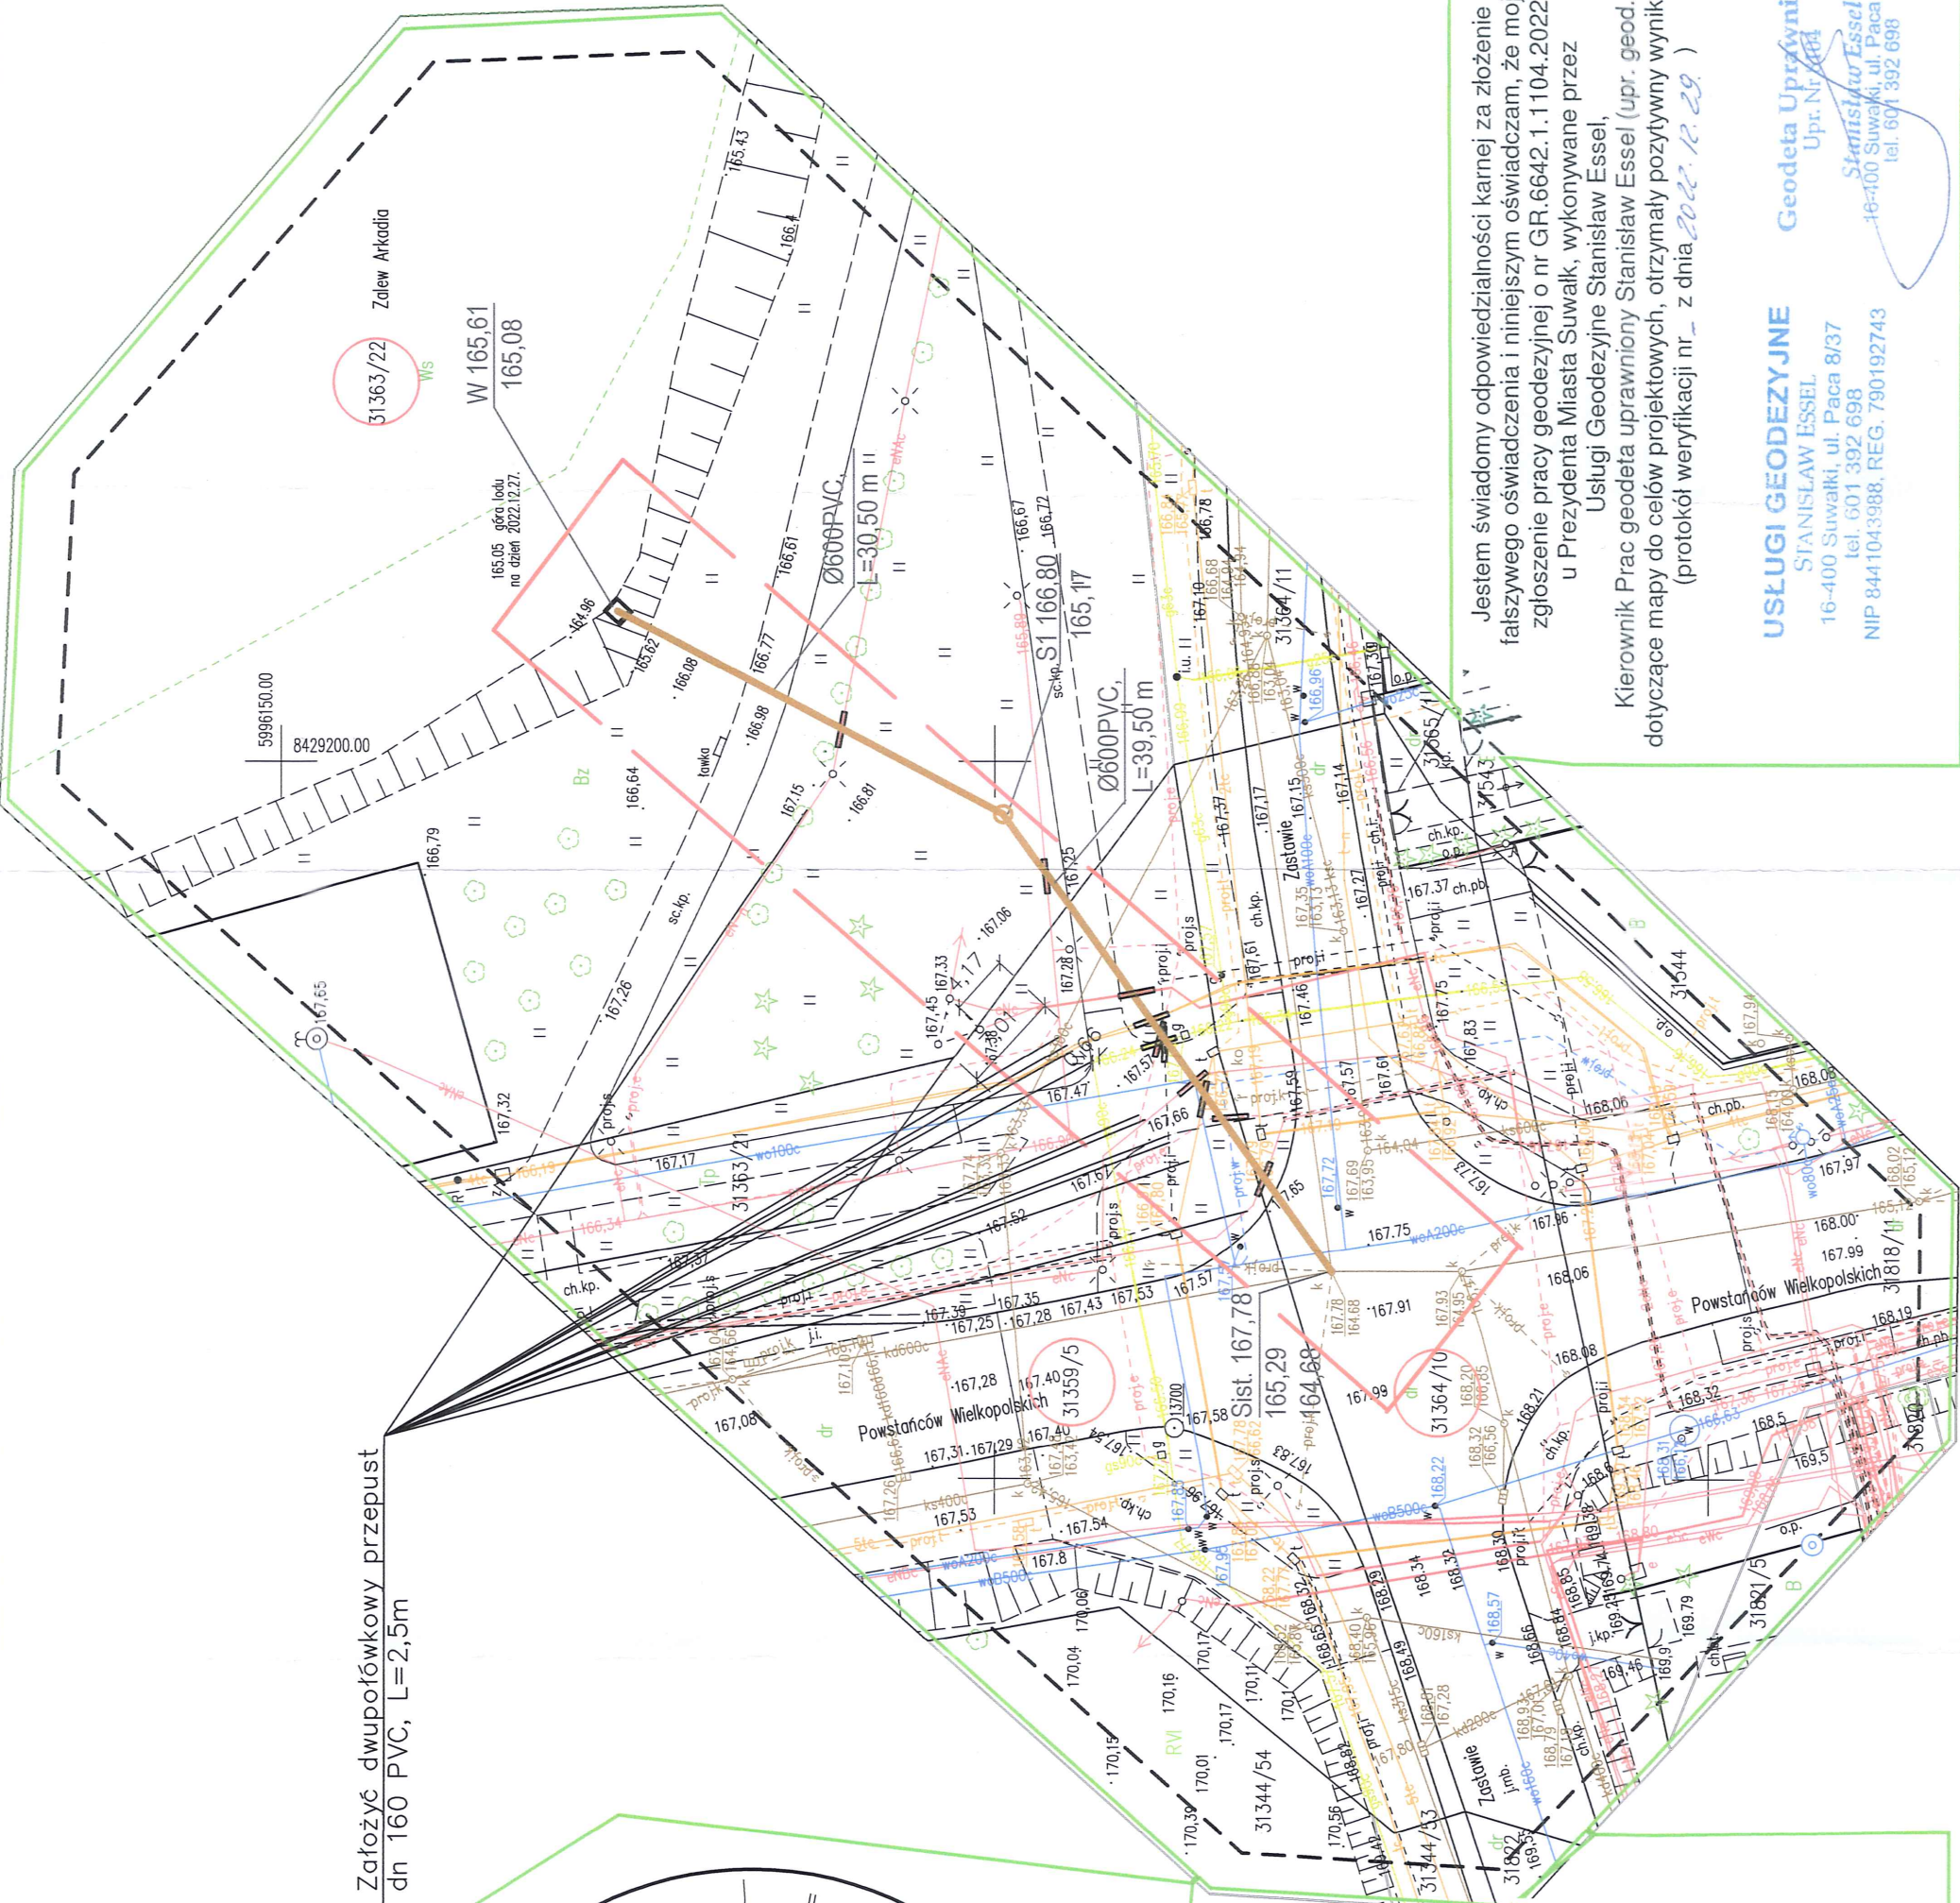

Jestem świadomy odpowiedzialności karnej za złożenie
fałszywego oświadczenia i niniejszym oświadczam, że moje
zgłoszenie pracy geodezyjnej o nr GR.6642.1.1104.2022
u Prezydenta Miasta Suwałk, wykonywane przez
Usługi Geodezyjne Stanisław Essel,
Kierownik Prac geodeta uprawnionego Stanisław Essel (upr. geod. 8104),
dotyczące mapy do celów projektowych, otrzymały pozytywny wynik weryfikacji
(protokół weryfikacji nr. z dnia 2022.12.29.)

Geodeta Uprawniony
Stanisław Essel
16-400 Suwałki, ul. Paca 8/37
tel. 601 392 698
NIP 8441043988, REG. 790192743

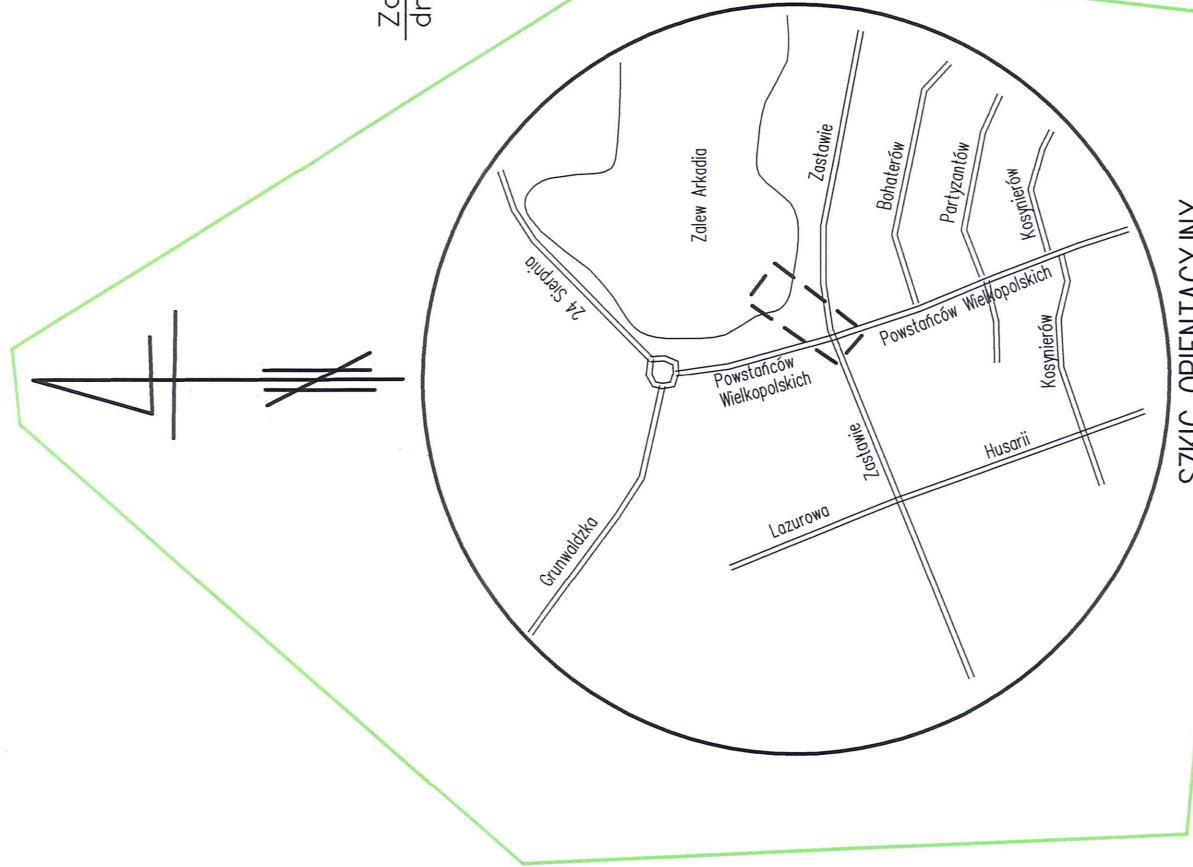

MAPA DO CELÓW PROJEKTOWYCH

Skala mapy	1:500
Miejscowość	Suwałki ul. Powstańców Wielkopolskich dz. nr 31364/10, 31359/5 i 31363/22
Ident. i nazwa jednostki ewidencyjnej	206301_1 Suwałki
Ident. i nazwa obrębu ewidencyjnego	0007 Suwałki
Oznaczenie kancelaryjne zgłoszenia pracy geodezyjnej	GR.6642.1.1104.2022
Układ współrzędnych prostokątnych płaskich	Układ 2000/8
Układ wysokości	PL-EVRF2007-NH
Data opracowania mapy	2022.12.27.
Oznaczenie granic obszaru, który był przedmiotem aktualizacji	nie badano
Służebności gruntowe mające wpływ na zagospodarowanie gruntów zlokalizowanych w granicach projektowanej inwestycji	nie badano