



MIEJSKOWY PLAN ZAGOSPODAROWANIA PRZESTRZENNEGO TERENU OBEJMUJĄCEGO DZIAŁKI O NR EWID.: 20480/5, 20480/4, 20469/1, 20469/2, 20480/2, 20470 ORAZ CZĘŚCI DZIAŁEK O NR EWID.: 20468, 20479/1, 20492/9, 20471, 20480/3, 20481, 20482 PRZY UL. SZWAJCARIA W SUWAŁKACH

SKALA 1:2000




0 100 200 m

ZAŁĄCZNIK Nr 1 DO UCHWAŁY Nr
RADY MIEJSKIEJ W SUWAŁKACH Z DNIA


LEGENDA

- GRANICA OBSZARU OBJĘTEGO MIEJSKOWYM PLANEM ZAGOSPODAROWANIA PRZESTRZENNEGO
- NIEPRZEKRACZALNA LINIA ZABUDOWY
- LINIA ROZGRANICZAJĄCA TERENY O RÓŻNYM PRZEZNACZENIU LUB RÓŻNYCH ZASADACH ZAGOSPODAROWANIA
- MNW** TEREN ZABUDOWY MIESZKANIOWEJ JEDNORODZINNEJ WOLNO STOJĄCEJ
- KR** TEREN KOMUNIKACJI DROGOWEJ WEWNĘTRZNEJ
- L** TEREN LASU
- ZN** TEREN ZIELENI NATURALNEJ
- 12 LINIE WYMIAROWE

Wyciąg z rysunku Studium uwarunkowań i kierunków zagospodarowania przestrzennego miasta Suwałk uchwalonego uchwałą Nr XLV/575/2022 Rady Miejskiej w Suwałkach z dnia 27 kwietnia 2022 r.

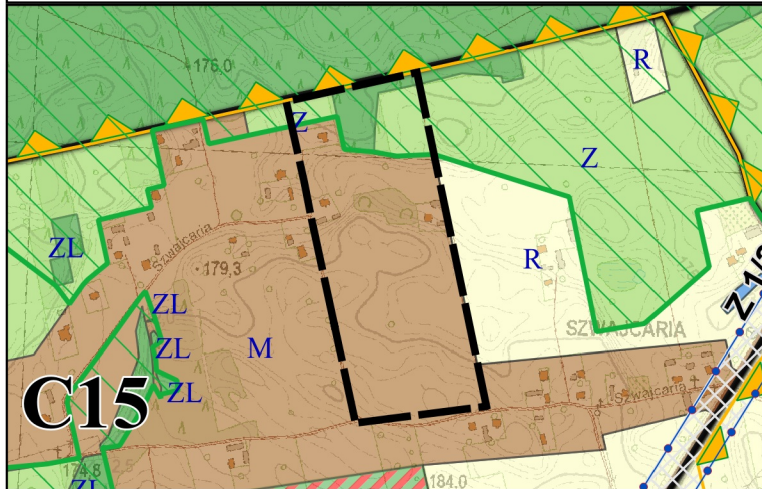

- Granica obszaru objętego miejscowym planem zagospodarowania przestrzennego
- PRZEZNACZENIE TERENU**
- M - tereny zabudowy mieszkaniowej
- R - tereny rolne
- Z - tereny zieleni
- Z/U - tereny zieleni z usługami
- WS - tereny wód powierzchniowych
- ZL - tereny lasów
- INFRASTRUKTURA DROGOWA, KOLEJOWA I LOTNICZA**
- Z 1/2 Trasy dróg zbiorczych
- FORMY OCHRONY PRZYRODY**
- Obszar Chronionego Krajobrazu Pojezierze Północnej Suwalszczyzny
- POZOSTAŁE OZNACZENIA**
- Urbanistyczne jednostki strukturalno-przestrzenne
- Ciągi ekologiczne
- Trasy dróg, dla których opracowano mapę akustyczną

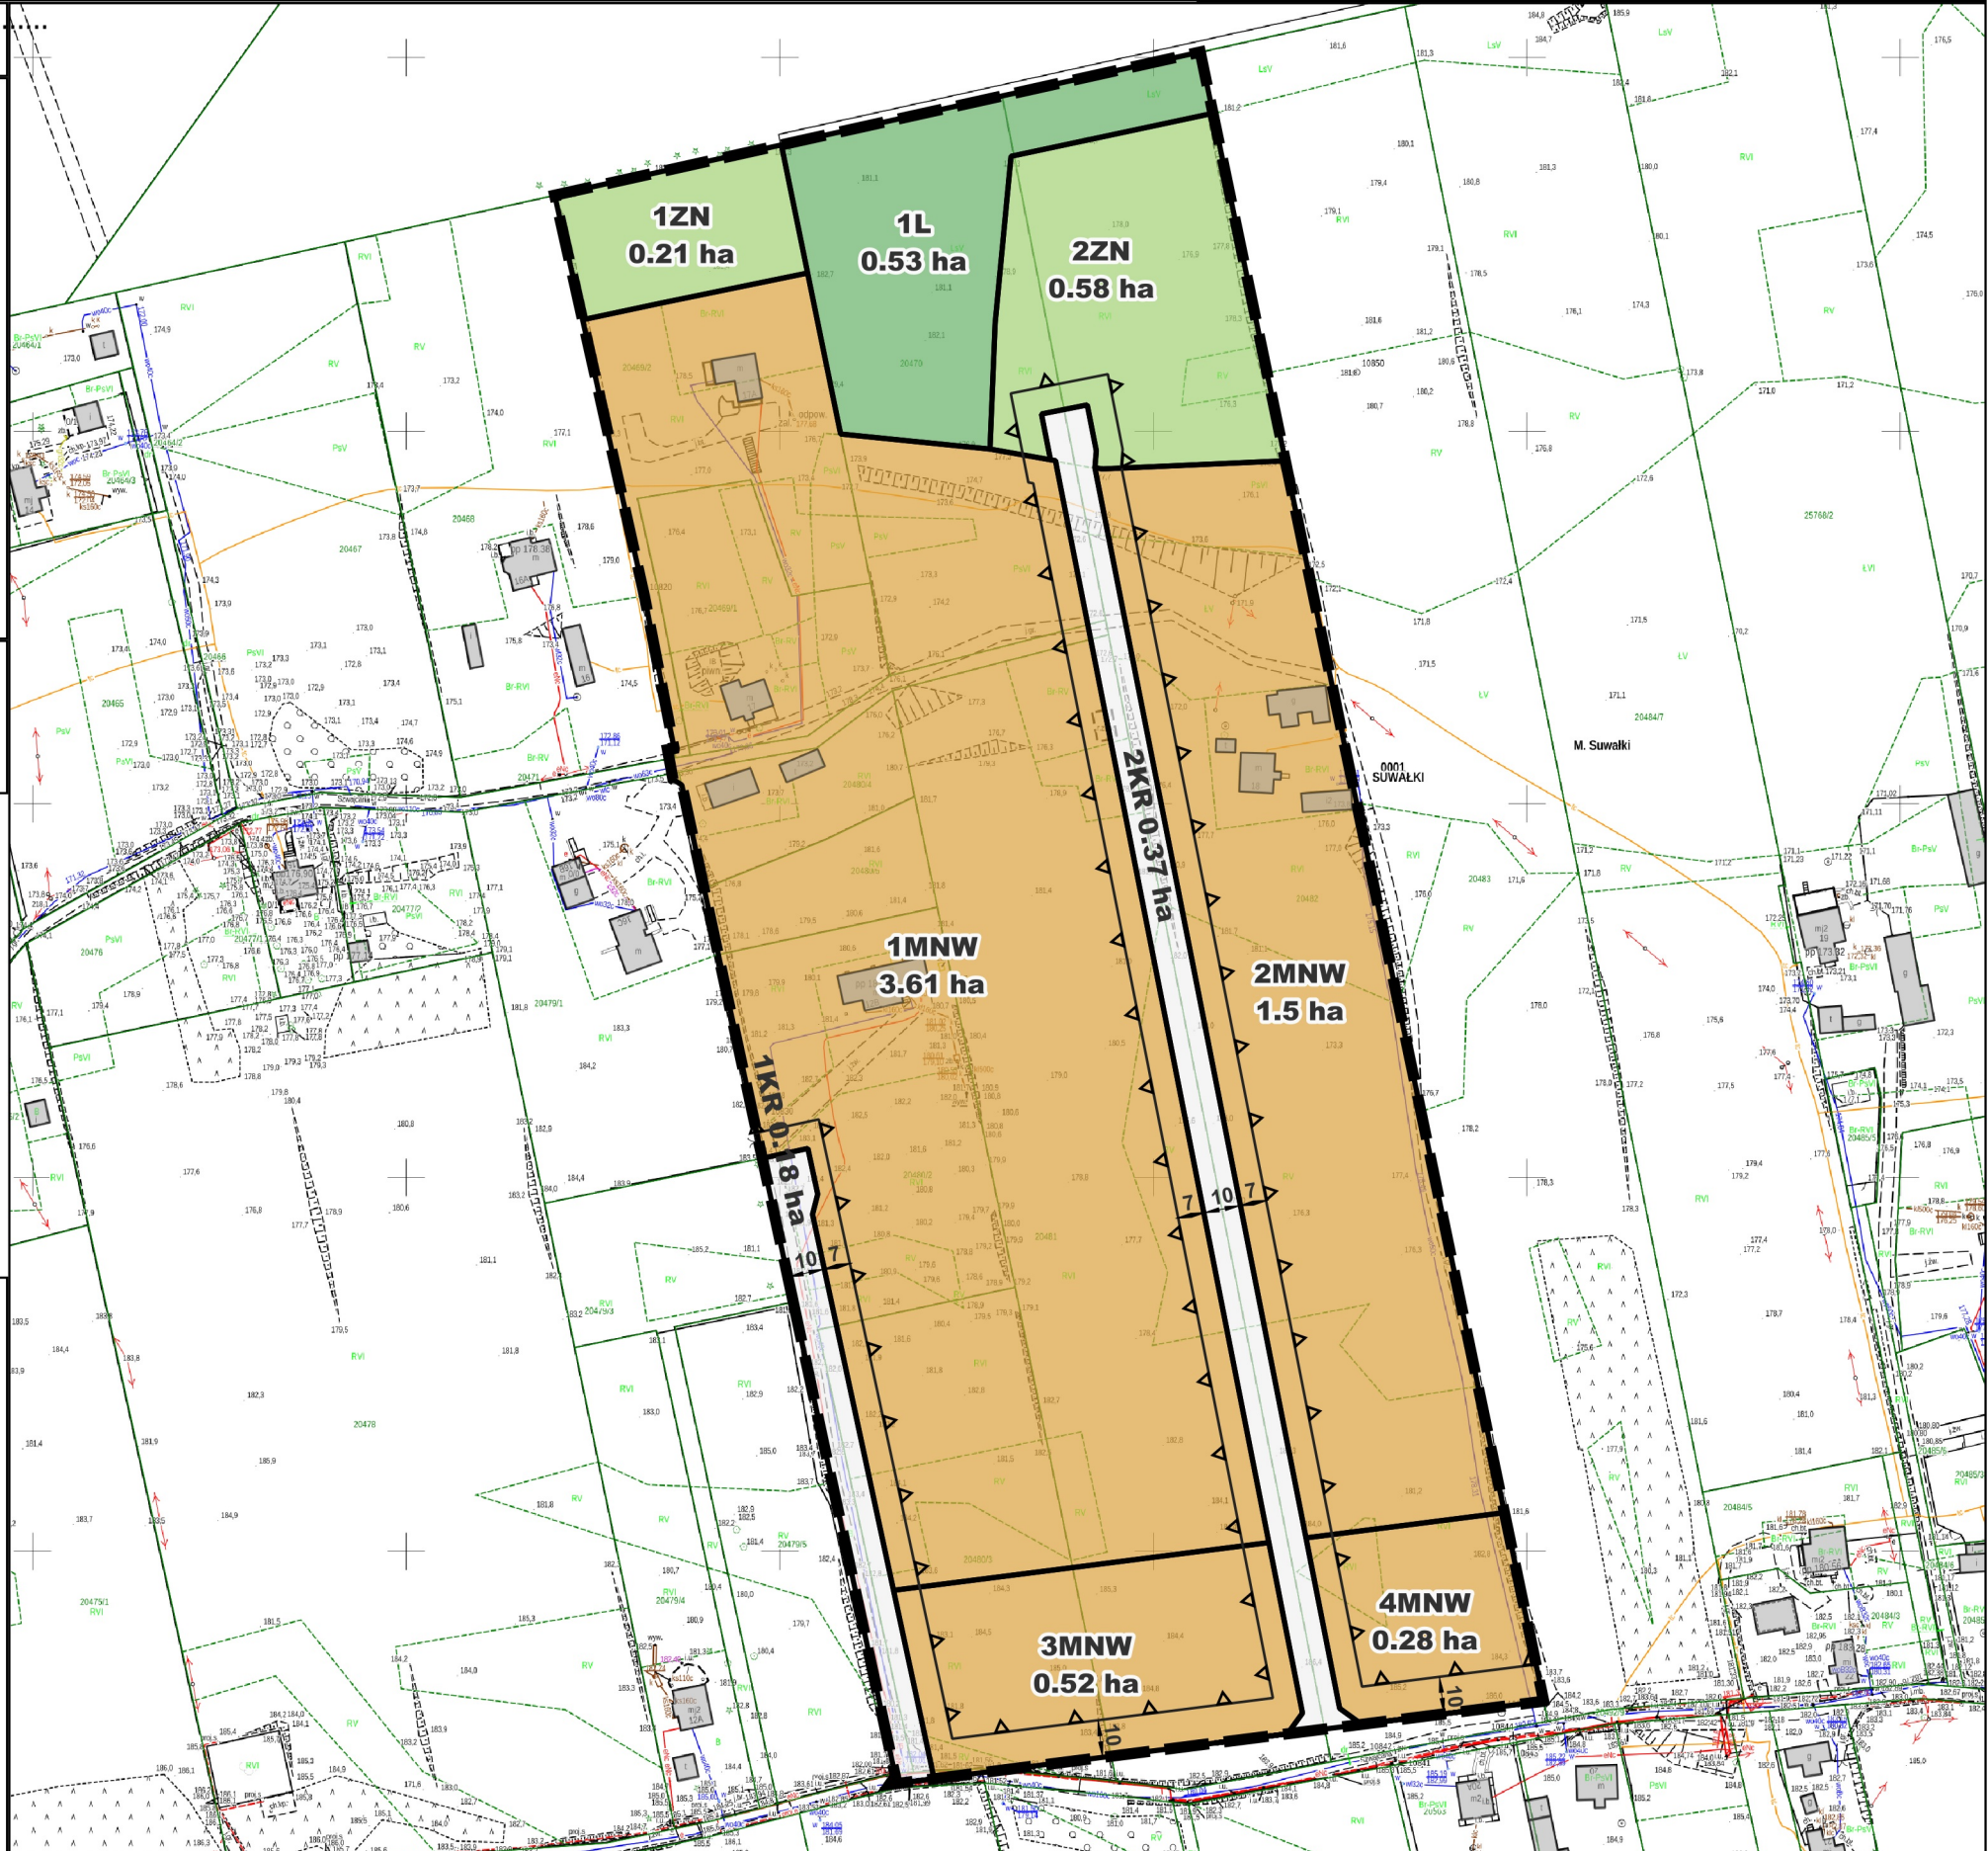

Część graficzną projektu planu miejscowego sporządzono na mapie zasadniczej w postaci wektorowej, w układzie współrzędnych PL-2000 strefa 8, pozyskanej z państwowego zasobu geodezyjnego i kartograficznego PL.PZGiK.7656