


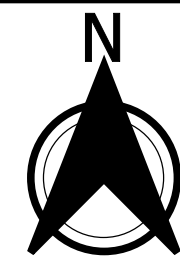

MIEJSCOWY PLAN ZAGOSPODAROWANIA PRZESTRZENNEGO POŁUDNIOWEGO REJONU ULICY GRUNWALDZKIEJ W SUWAŁKACH

SKALA 1:1000



LEGENDA

GRANICA OBSZARU OBJĘTEGO MIEJSCOWYM
PLANEM ZAGOSPODAROWANIA PRZESTRZENNEGO

STANOWISKO ARCHEOLOGICZNE

STREFA OCHRONY SANITARNEJ OD CMENTARZY - 50 M

STREFA OCHRONY SANITARNEJ OD CMENTARZY - 150 M

NIEPRZEKRACZALNA LINIA ZABUDOWY

OBOWIĄZUJĄCA LINIA ZABUDOWY

LINIA ROZGRANICZAJĄCA TERENY O RÓŻNYM PRZEZNACZENIU
LUB RÓŻNYCH ZASADACH ZAGOSPODAROWANIA

KDZ TEREN DROGI ZBIORCZEJ

KDL TEREN DROGI LOKALNEJ

KDD TEREN DROGI DOJAZDOWEJ

KR TEREN KOMUNIKACJI DROGOWEJ WEWNĘTRZNEJ

U TEREN USŁUG


MNW-U TEREN ZABUDOWY MIESZKANIOWEJ JEDNORODZINNEJ
WOLNOSTOJĄCEJ LUB USŁUG

ZP-U TEREN ZIELENI URZĄDZONEJ LUB USŁUG

ZP TEREN ZIELENI URZĄDZONEJ

12 LINIE WYMIAROWE

Wyrzys z rysunku Studium uwarunkowań i kierunków zagospodarowania przestrzennego
miasta Suwałk uchwalonego uchwałą Nr XLV/575/2022 Rady Miejskiej w Suwałkach
z dnia 27 kwietnia 2022 r.

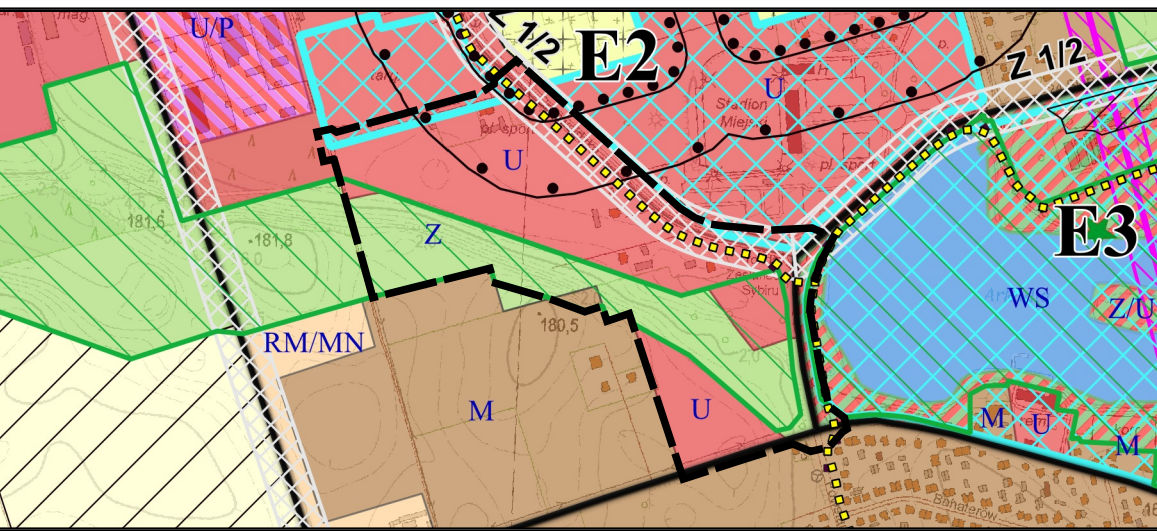

Granica obszaru objętego miejscowym planem zagospodarowania przestrzennego

Granica administracyjna Suwałk

PRZEZNACZENIE TERENU

- M - tereny zabudowy mieszkaniowej
- RM/MMN - tereny zabudowy zagrodowej, przekształcenia w kierunku mieszkaniowej
- U - tereny zabudowy usługowej
- U/P - tereny zabudowy produkcyjno-usługowej
- R - tereny rolne
- Z - tereny zielone
- Z/U - tereny zieleni z usługami
- WS - tereny wód powierzchniowych
- ZC - tereny cmentarzy
- Obszary potencjalnych przekształceń

INFRASTRUKTURA DROGOWA, KOLEJOWA I LOTNICZA

Z 1/2 Trasy dróg zbiorczych

INFRASTRUKTURA TECHNICZNA

- Radiolinia RTCN Suwałki_Krzemieniucha - SLR Kamień
- Pas ochronny radiolinii RTCN Suwałki_Krzemieniucha - SLR Kamień
- Istniejąca Sieć Szerokopasmowa Polski Wschodniej
- Projektowana Sieć Szerokopasmowa Polski Wschodniej

FORMY OCHRONY PRZYRODY

Pomniki przyrody

POZOSTAŁE OZNACZENIA

- Urbanistyczne jednostki strukturalno-przestrzenne
- Ciągi ekologiczne
- Obszar zabudowy śródmiejskiej
- Inwestycje celu publicznego o znaczeniu lokalnym
- Strefa ochrony sanitarnej od cmentarzy - 150 m
- Strefa ochrony sanitarnej od cmentarzy - 50 m

Część graficzną planu miejscowego sporządzono na mapie zasadniczej w postaci wektorowej, w układzie współrzędnych PL-2000 strefa 8, pozyskanej z państwowego zasobu geodezyjnego i kartograficznego PL.PZGiK.7656