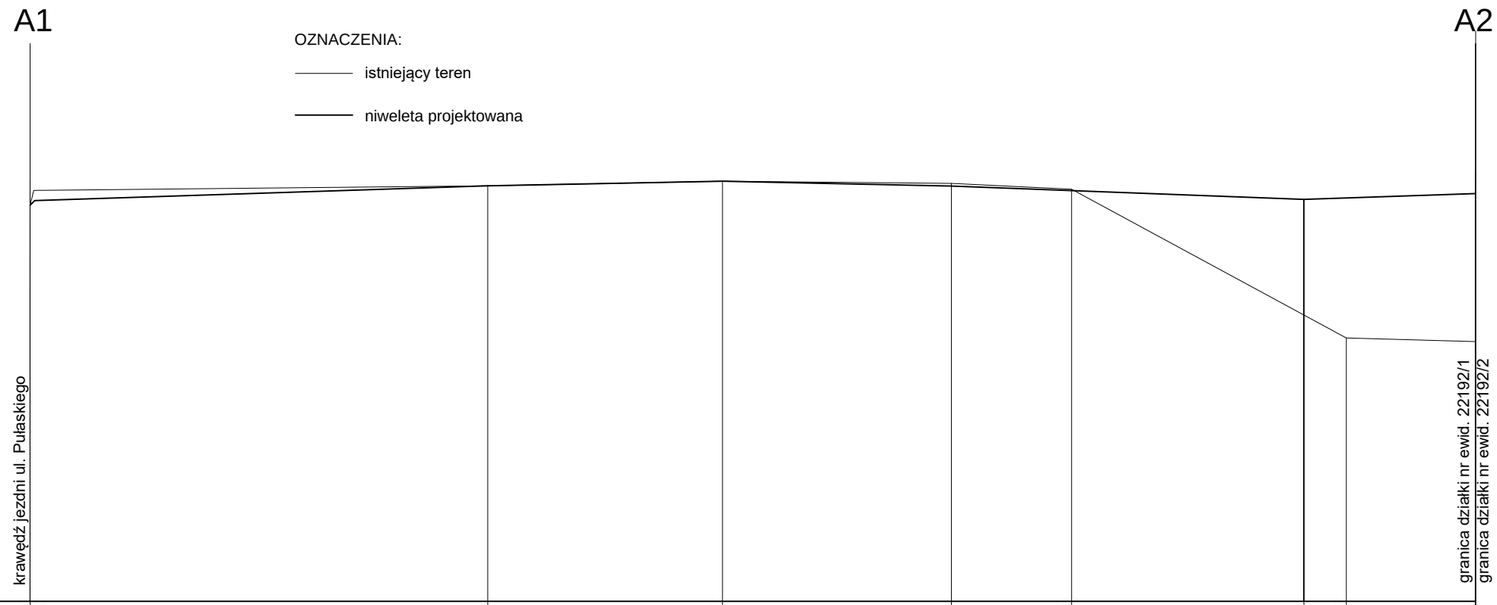

uwagi ogólne:
1. Wszystkie wymiary należy sprawdzić na budowie.
2. Wszelkie niescisłości z projektem należny niezwłocznie zgłosić do projektantów
3. Nie skalować z rysunku

Główny Projektant - Projekt Techniczny

dwa domagało wnuk architekci
al. 1-go Maja 87 lok. 315 | 90-755 Łódź
tel. 42 23 66 313 | info@dwarchitekci.pl

Inwestor
Gmina Miasto Suwałki
ul.Mickiewicza 1, 16-400 Suwałki

Projekt
Budowa zjazdu dwukierunkowego z ul. Pułaskiego (dz nr ewid. 22192/1, 22193/1) w Suwałkach

Lokalizacja
ul. Pułaskiego, Suwałki
dz. nr ew. 22192/1, 22193/1, obręb nr 0001 Suwałki

Projektant:	Nr upr.	Podpis
inż. Ryszard SIDOROWICZ	SLK/0096/PWOK/03	
Sprawdzający:	Nr upr.	Podpis

Branża DROGOWA	Data 08.2023	
Stadium PROJEKT TECHNICZNY	Format .	Skala 1:50

Rysunek
PROFIL PODŁUŻNY

Nr Projektu	Nr Rysunku	Rewizja
2301	D-2	

Plik