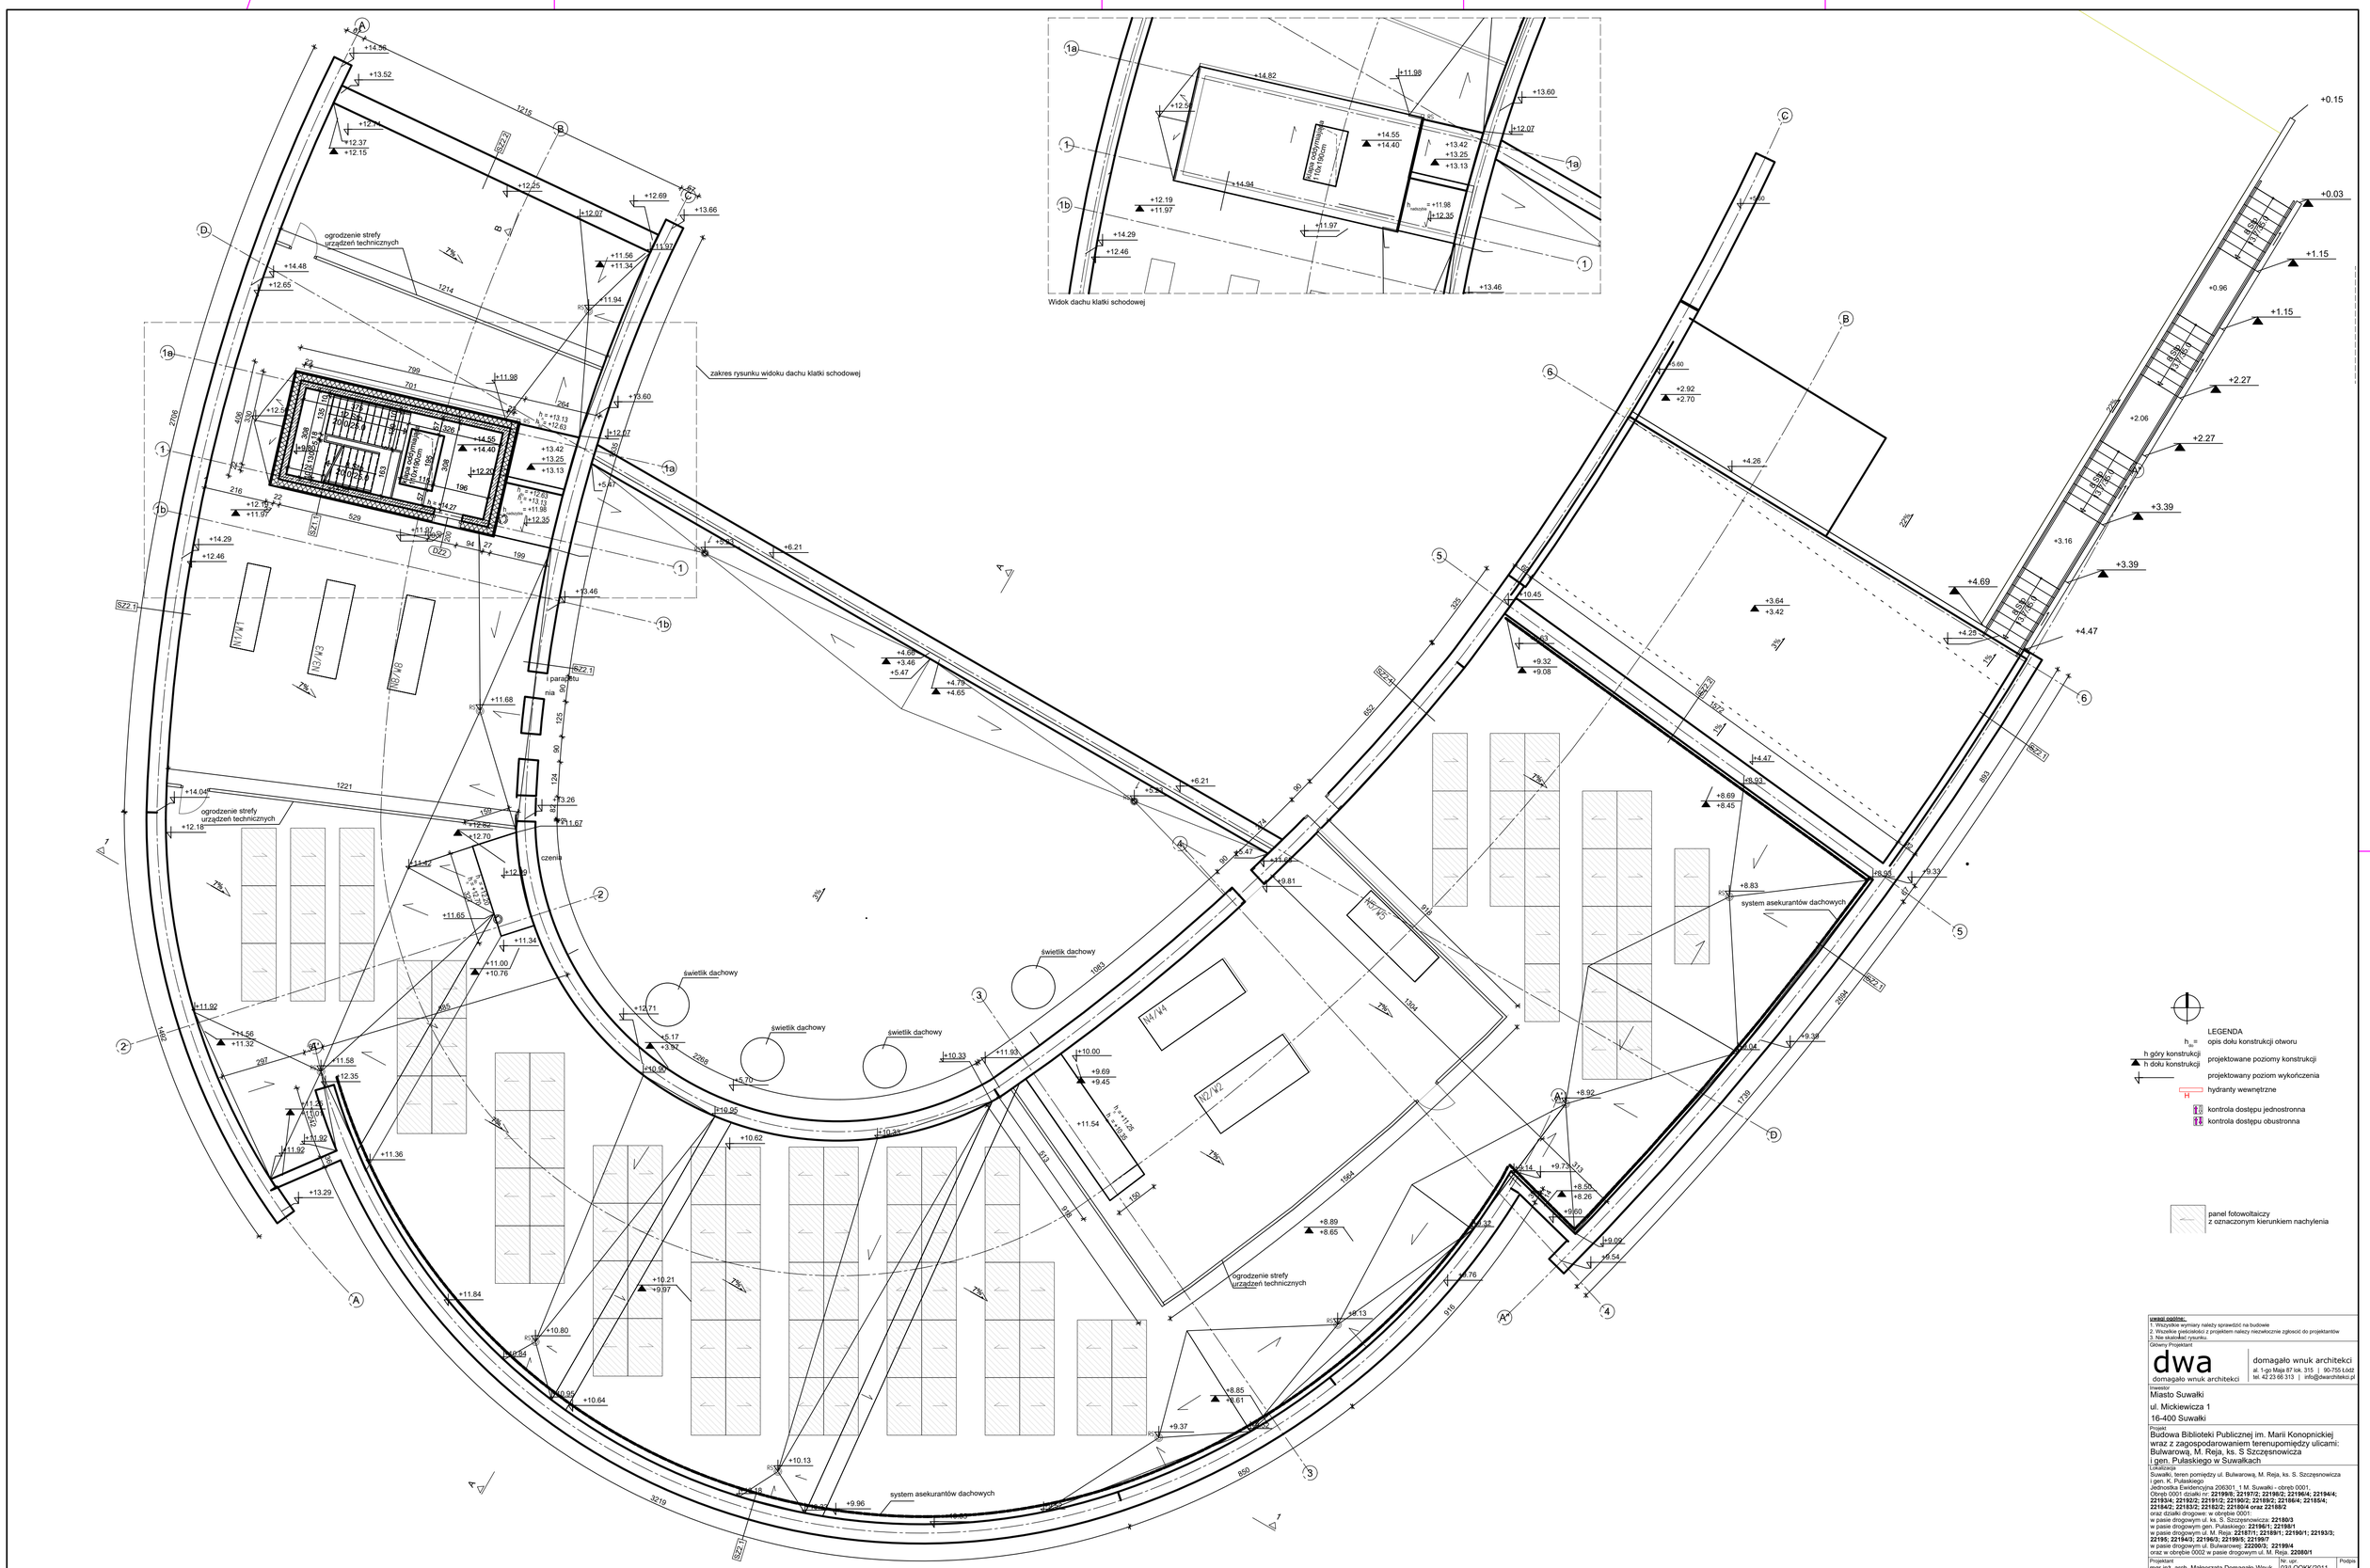

uwagi ogólne:
1. Wszystkie wymiary należy sprawdzić na budowie
2. Wszelkie niezgodności z projektem należy niezwłocznie zgłosić do projektantów
3. Nie skalować rysunku.

Główny Projektant

dwa
domagała wnuk architekci

domagała wnuk architekci
al. 1-go Maja 87 lok. 315 | 90-755 Łódź
tel. 42 23 66 313 | info@dwarchitekci.pl

Inwestor
Miasto Suwałki
ul. Mickiewicza 1
16-400 Suwałki

Projekt
Budowa Biblioteki Publicznej im. Marii Konopnickiej wraz z zagospodarowaniem terenupomiędzy ulicami: Bulwarową, M. Reja, ks. S Szczęsnowicza i gen. Pułaskiego w Suwałkach

Lokalizacja
Suwałki, teren pomiędzy ul. Bulwarową, M. Reja, ks. S. Szczęsnowicza i gen. K. Pułaskiego
Jednostka Ewidencyjna 206301, 1 M. Suwałki - obręb 0001,
Obręb 0001 działki nr: **221998/3; 221972/2; 221962/2; 221964/4; 221934/4; 221922/2; 221912/2; 221909/2; 221899/2; 221864/4; 221854/2; 221843/2; 221832/2; 221804 oraz 221885/2**
oraz działki drogowe: w obrębie 0001:
w pasie drogowym ul. ks. S. Szczęsnowicza: **22180/3**
w pasie drogowym gen. Pułaskiego: **22196/1; 22198/1**
w pasie drogowym ul. M. Reja: **22187/1; 22189/1; 22190/1; 21933/3; 22195; 22194/3; 22196/3; 22199/5; 22199/7**
w pasie drogowym ul. Bulwarowej: **22200/3; 22199/4**
oraz w obrębie 0002 w pasie drogowym ul. M. Reja. **22080/1**

Projektant mgr inż. arch. Małgorzata Domagała-Wnuk	Nr upr. 03/LOOKK/2011	Podpis
Sprawdzający mgr inż. arch. Jacek Wnuk	Nr upr. 1/R-172/LOOIA/10	Podpis

Współpraca
mgr inż. arch. Maria Raszkiewicz
Współpraca
mgr inż. arch. Monika Sus

Branża	ARCHITEKTURA	Data 11.09.2023	
Stadium	PROJEKT BUDOWLANY	Format 841 x 594	Skala 1:100

PB_rzut dachu

Nr Projektu	Nr Rysunku	Rewizja
2301	PB- 204	