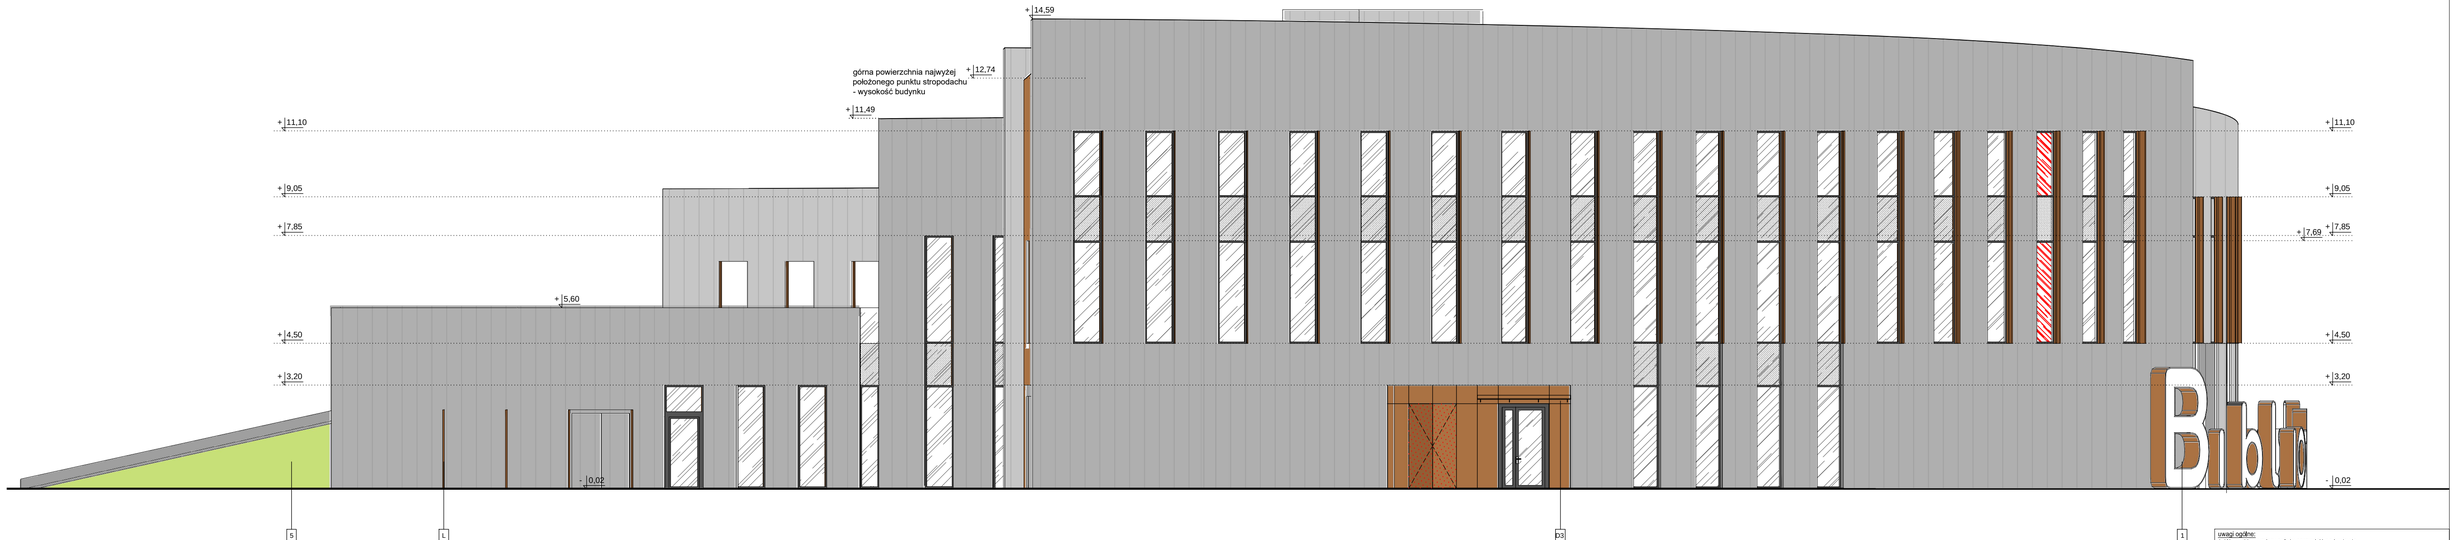

LEGENDA

- płyty elewacyjne w odcieniu szarości, montaż na systemowej podkonstrukcji
- płyty elewacyjne w odcieniu szarości z profilami przestrzennymi aluminiowymi w kolorze miedzi
- okładzina z płyt elewacyjnych w kolorze miedzi
- brama garażowa i okładzina elewacyjna w ciemnym kolorze dopasowanym do ślusarki okiennej
- wykończenie tynkiem cienkowarstwowym w kolorze szarym zbliżonym do koloru płyt elewacyjnych
- ślusarka okienna w ciemnym kolorze
- przeszklenie bezkłasowe
- sekcje nieprzezierne szklenia
- fasada EI60
- skrzydła rozwierane napowietrzające

1. napis przestrzenny w formie liter pisanych, dobrana czcionka o zaokrąglonej miękkiej formie
2. pylon infromacyjny przy wejściu głównym do budynku
3. pylon informacyjny przy wejściu do strefy dzieci i młodzieży
4. wrzutomat książek montowany w elewacji budynku
5. górka terenowa
6. strefy urządzeń technicznych na dachu - wydzielone ogrodzeniem ażurowym
7. mury oporowe górki i schodów terenowych
8. mury oporowe wejścia do harcówki

L. profile przestrzenne aluminiowe elewacyjne w kolorze miedzianym

L2. profile przestrzenne aluminiowe elewacyjne w kolorze szarym

D1. zadasznie szklane nad wejściem głównym do biblioteki

D2. zadasznie szklane nad wejściem do strefy dzieci i młodzieży

D3. zadaszenie szklane nad wejściem

uwagi ogólne:
1. Wszystkie wymiary należy sprawdzić na budowie.
2. Wszelkie niezgodności z projektem należy niezwłocznie zgłosić do projektantów.
3. Nie skalować z rysunku

Główny Projektant

dwa
domagało wnuk architekci

domagało wnuk architekci
al. 1-go Maja 87 lok. 315 | 90-755 Łódź
tel. 42 23 66 313 | info@dwarchitekci.pl

Inwestor
Miasto Suwałki
ul. Mickiewicza 1, 16-400 Suwałki

Projekt
Budowa Biblioteki Publicznej im. Marii Konopnickiej wraz zagospodarowaniem terenu pomiędzy ulicami Bulwarowej, M. Reja, ks. S Szczerowicza i gen. Pułaskiego w Suwałkach

Lokalizacja
Suwałki, teren pomiędzy ul. Bulwarową, M. Reja, ks. S. Szczerowicza i gen. K. Pułaskiego. Jednostka Ewidencyjna 206301_1 M. Suwałki - Obręb 0005
działki (0/1) będące w: **221869, 221870, 221902, 221964, 221964/4, 221934, 221912, 221913; 221953; 221964, 221954, 221943; 221910, 221922; 221884 oraz 221892**
działki (0/2) będące w: **obrębie 0001** w pasie drogowym ul. ks. S. Szczerowicza: **221903**, w pasie drogowym gen. Pułaskiego: **221967; 221961**, w pasie drogowym ul. M. Reja: **221871; 221961; 221951; 221933; 22198; 221943; 221944; 221869; 221967**, w pasie drogowym ul. Bulwarowej: **222925; 221954**
oraz w **obrębie 0002** w pasie drogowym ul. M. Reja: **220001**

Projektant	Nr upr.	Podpis
mgr inż. arch. Małgorzata Domagało - Wnuk	03/LOOKK/2011	
Sprawdzający	Nr upr.	Podpis
mgr inż. arch. Jacek Wnuk	1/R-172/LOOIA/10	

Współpraca
mgr inż. arch. Maria Raszkiewicz

Współpraca
mgr inż. arch. Monika Sus

Branża	ARCHITEKTURA	Data	07.09.2023
Stadium	PROJEKT BUDOWLANY	Format -	Skala 1:100

Rysunek
ELEWACJA PÓŁNOCNO-ZACHODNIA

Nr Projektu	Nr Rysunku	Rewizja
2301	PB-402	

Plik