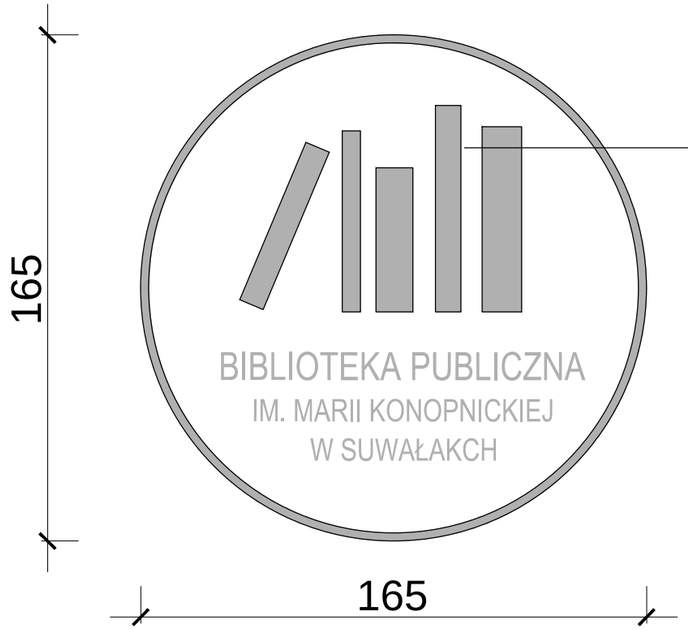

Przestrzenne logo Biblioteki
napis wykonany z tworzywa sztucznego typu plexi lub płyt aluminiowych, lakierowany na kolor biały zbliżony do Ral 9010

Sugerowan grubość liter 10mm. Napis montowany do ściany na dystansach, za pomocą kotew montażowych niewidocznych w licu napisu. Pomiędzy ścianą a płaszczyną napisu zachować odstęp min. 3cm.

Szczegółową treść, formę i proporcje logotypu zrewidować przed wykonaniem zgodnie z aktualnie funkcjonującym logiem Biblioteki im. Marii Konopnickiej w Suwałkach.

Lokalizacja i ilość napisów zgodnie z rzutami identyfikacji wizualnej

Identyfiakcja wizualna - IW1 - Logo Biblioteki białe
widok frontalny | skala 1:20

UWAGI:
rysunki elemntów identyfikacji wizualnej rozpatrywać razem z rzutami identyfiakcji wizualnej oraz rys. wykończeń ścian projektu technicznego

Przestrzenne logo Biblioteki
napis wykonany z tworzywa sztucznego typu plexi lub płyt aluminiowych, lakierowany na kolor miedziany zbliżony do koloru listew przestrzennych we wnętrzach

Sugerowana grubość liter 10mm. Napis montowany do ściany na dystansach, za pomocą kotew montażowych niewidocznych w licu napisu. Pomiędzy ścianą a płaszczyną napisu zachować odstęp min. 3cm.

Szczegółową treść, formę i proporcje logotypu zrewidować przed wykonaniem zgodnie z aktualnie funkcjonującym logiem Biblioteki im. Marii Konopnickiej w Suwałkach.

Lokalizacja i ilość napisów zgodnie z rzutami identyfikacji wizualnej

Identyfiakcja wizualna - IW2 - Logo Biblioteki miedziane
widok frontalny | skala 1:20

uwagi ogólne:
1. Wszystkie wymiary należy sprawdzić na budowie.
2. Wszelkie nieścisłości z projektem należny niezwłocznie zgłosić do projektantów
3. Nie skalować z rysunku

Główny Projektant
dwa
domagało wnuk architekci
domagało wnuk architekci
al. 1-go Maja 87 lok. 315 | 90-755 Łódź
tel. 42 23 66 313 | info@dwarchitekci.pl

Inwestor
Miasto Suwałki
ul. Mickiewicza 1, 16-400 Suwałki

Projekt
Budowa Biblioteki Publicznej im. Marii Konopnickiej wraz z zagospodarowaniem terenu pomiędzy ulicami: Bulwarową, M. Reja, ks. S Szczęsnowicza i gen. Pułaskiego w Suwałkach

Lokalizacja
Suwałki, teren pomiędzy ul. Bulwarową, M. Reja, ks. S. Szczęsnowicza i gen. K. Pułaskiego. Jednostka Ewidencyjna 206301_1 M. Suwałki - Obręb 0001 obręb 0001 działki nr: **22199/8; 22197/2; 22198/2; 22196/4; 22194/4; 22193/4; 22192/2; 22191/2; 22190/2; 22189/2; 22186/4; 22185/4; 22184/2; 22183/2; 22182/2; 22180/4 oraz 22188/2**
oraz działki drogowe:
w **obrębie 0001**: w pasie drogowym ul. ks. S. Szczęsnowicza: **22180/3**,
w pasie drogowym gen. Pułaskiego: **22196/1; 22198/1,**
w pasie drogowym ul. M. Reja: **22187/1; 22189/1; 22190/1; 22193/3; 22195; 22194/3; 22196/3; 22199/5; 22199/7**,
w pasie drogowym ul. Bulwarowej: **22200/3; 22199/4**
oraz **w obrębie 0002** w pasie drogowym ul. M. Reja. **22080/1**

Projektant	Nr upr.	Podpis
mgr inż. arch. Małgorzata Domagało - Wnuk	03/LOOKK/2011	
Sprawdzający	Nr upr.	Podpis
mgr inż. arch. Jacek Wnuk	1/R-172/LOOIA/10	

Współpraca
mgr inż. arch. Maria Raszkiewicz

Współpraca
mgr inż. arch. Monika Sus

Branża ARCHITEKTURA	Data 26.09.2023	
Stadium PROJEKT WYKONAWCZY WNĘTRZ	Format .	Skala 1:20

Rysunek
Identyfikacja wizualna - IW1 IW2 - Logo Biblioteki

Nr Projektu	Nr Rysunku	Rewizja
2301	PW-860	rew 0

Plik