




mebel REC3 | rzut | skala 1:25

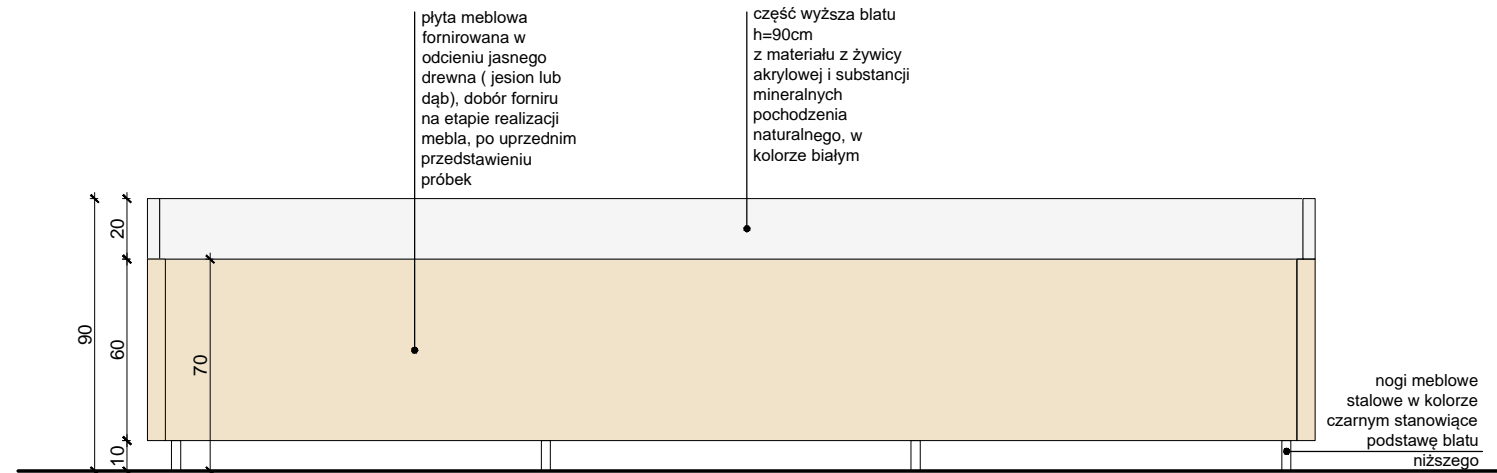


mebel REC3 | widok w1-w1 | skala 1:25

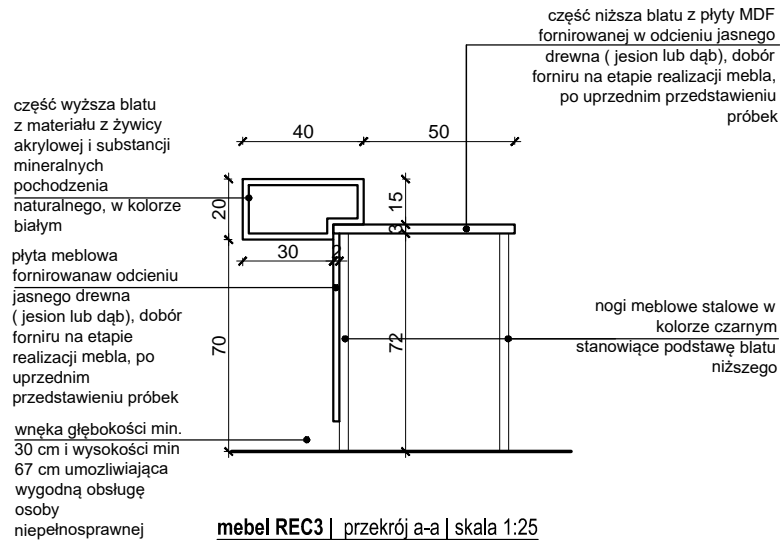

mebel REC3 | przekrój a-a | skala 1:25

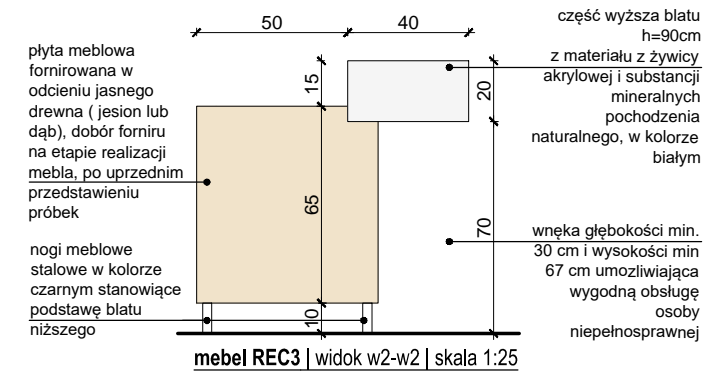

mebel REC3 | widok w2-w2 | skala 1:25

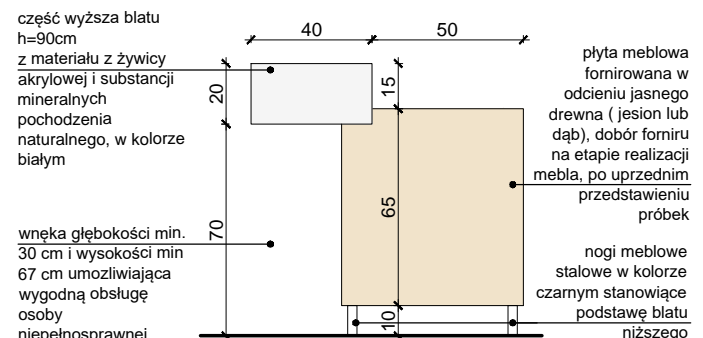

mebel REC3 | widok w3-w3 | skala 1:25

- uwagi ogólne:
1. Wszystkie wymiary należy sprawdzić na budowie.
 2. Wszelkie nieścisłości z projektem należy niezwłocznie zgłosić do projektantów
 3. Nie skalować z rysunku

Główny Projektant
dwa
domagało wnuk architektki
al. 1-go Maja 87 lok. 315 | 90-755 Łódź
tel. 42 23 66 313 | info@dwarchitekci.pl

Inwestor
Miasto Suwałki
ul. Mickiewicza 1, 16-400 Suwałki

Projekt
Budowa Biblioteki Publicznej im. Marii Konopnickiej
wraz z zagospodarowaniem terenu pomiędzy ulicami:
Bulwarową, M. Reja, ks. S. Szczęsnowicza
i gen. Pułaskiego w Suwałkach

Lokalizacja
Suwałki, teren pomiędzy ul. Bulwarową, M. Reja, ks. S. Szczęsnowicza
i gen. K. Pułaskiego. Jednostka Ewidencyjna 206301.1 M. Suwałki - Obręb 0001
obręb 0001 działki nr: **22199/8; 22197/2; 22198/2; 22196/4; 22194/4; 22193/4; 22192/2; 22191/2; 22190/2; 22189/2; 22186/4; 22185/4; 22184/2; 22183/2; 22182/2; 22180/4 oraz 22188/2**
oraz działki drogowe:
w **obrzebie 0001**: w pasie drogowym ul. ks. S. Szczęsnowicza: **22180/3**,
w pasie drogowym gen. Pułaskiego: **22196/1; 22198/1**,
w pasie drogowym ul. M. Reja: **22187/1; 22189/1; 22193/3; 22195; 22194/3; 22196/3; 22199/5; 22199/7**,
w pasie drogowym ul. Bulwarowej: **22200/3; 22199/4**
oraz w **obrzebie 0002** w pasie drogowym ul. M. Reja. **22080/1**

| | | |
|---|------------------|--------|
| Projektant | Nr upr. | Podpis |
| mgr inż. arch. Małgorzata Domagało - Wnuk | 03/LOOKK/2011 | |
| Sprawdzający | Nr upr. | Podpis |
| mgr inż. arch. Jacek Wnuk | 1/R-172/LOOIA/10 | |

Współpraca
mgr inż. arch. Maria Raszkievicz

Współpraca
mgr inż. arch. Monika Sus

| | | | |
|--------|--------------|------|------------|
| Branża | ARCHITEKTURA | Data | 26.09.2023 |
|--------|--------------|------|------------|

| | | | | | |
|---------|---------------------------|--------|---|-------|------|
| Stadium | PROJEKT WYKONAWCZY WNĘTRZ | Format | . | Skala | 1:25 |
|---------|---------------------------|--------|---|-------|------|

Rysunek
DETAL MEBLA REC3

| | | |
|-------------|---------------|--------------|
| Nr Projektu | Nr Rysunku | Rewizja |
| 2301 | PW-903 | rew.0 |

Plik