


mebel SZ1 | rzut | skala 1:25

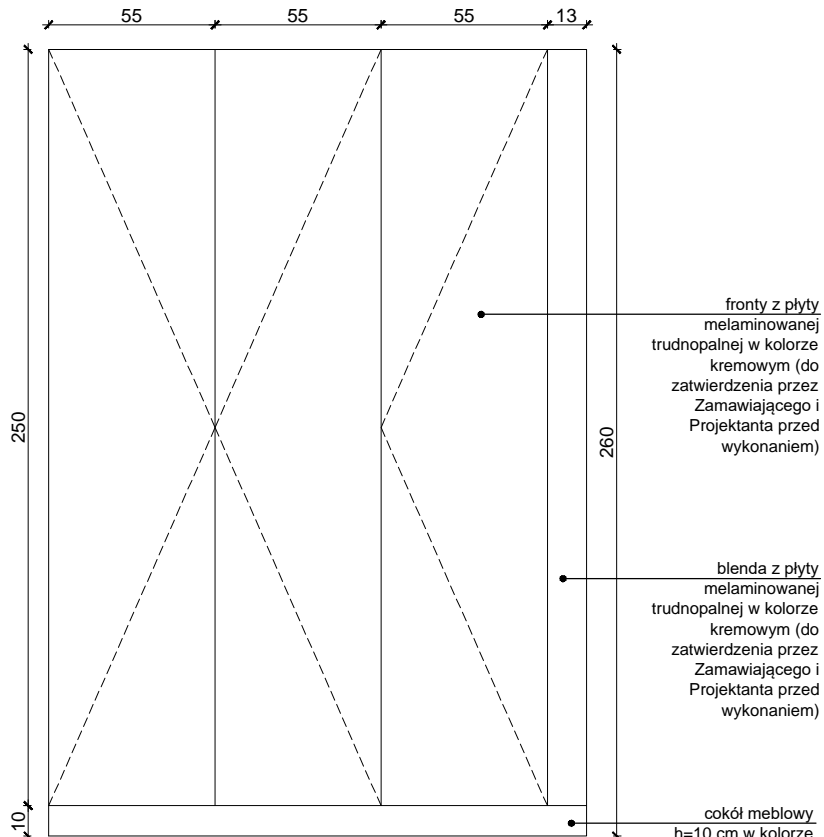


mebel SZ1 | widok w1-w1 | skala 1:25

fronty z płyty melaminowanej trudnopalnej w kolorze kremowym (do zatwierdzenia przez Zamawiającego i Projektanta przed wykonaniem)

blenda z płyty melaminowanej trudnopalnej w kolorze kremowym (do zatwierdzenia przez Zamawiającego i Projektanta przed wykonaniem)

cokół meblowy h=10 cm w kolorze kremowym (do zatwierdzenia przez Zamawiającego i Projektanta przed wykonaniem)

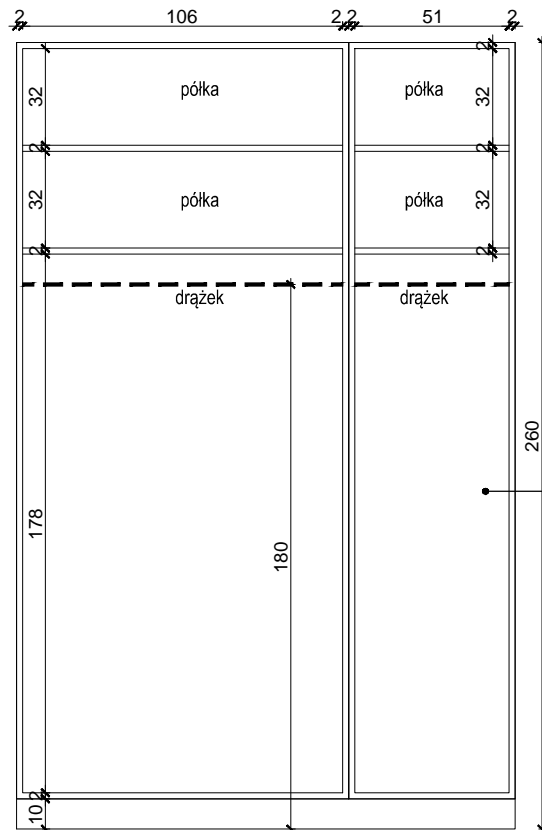

mebel SZ1 | wnętrze mebla | skala 1:25

korpusy i półki szafek z płyty melaminowanej trudnopalnej w kolorze kremowym (do zatwierdzenia przez Zamawiającego i Projektanta przed wykonaniem)

UWAGA:

- fronty szafy wyposażać w uchwyty ze stali nierdzewnej
- fronty, korpusy i półki szafek z płyty melaminowanej, trudnopalnej wykończenie obrzeża ABS

uwagi ogólne:

- Wszystkie wymiary należy sprawdzić na budowie.
- Wszelkie nieścisłości z projektem należy niezwłocznie zgłosić do projektantów
- Nie skalować z rysunku

Główny Projektant

dwa

domagało wnuk architektki
al. 1-go Maja 87 lok. 315 | 90-755 Łódź
tel. 42 23 66 313 | info@dwarchitekci.pl

Inwestor

Miasto Suwałki
ul. Mickiewicza 1, 16-400 Suwałki

Projekt

Budowa Biblioteki Publicznej im. Marii Konopnickiej wraz z zagospodarowaniem terenu pomiędzy ulicami: Bulwarową, M. Reja, ks. S. Szczęsnowicza i gen. Pułaskiego w Suwałkach

Lokalizacja

Suwałki, teren pomiędzy ul. Bulwarową, M. Reja, ks. S. Szczęsnowicza i gen. K. Pułaskiego. Jednostka Ewidencyjna 206301_1 M. Suwałki - Obręb 0001 obręb 0001 działki nr: **22199/8; 22197/2; 22198/2; 22196/4; 22194/4; 22193/4; 22192/2; 22191/2; 22190/2; 22189/2; 22186/4; 22185/4; 22184/2; 22183/2; 22182/2; 22180/4 oraz 22188/2** oraz działki drogowe:
w **obrzebie 0001**: w pasie drogowym ul. ks. S. Szczęsnowicza: **22180/3**, w pasie drogowym gen. Pułaskiego: **22196/1; 22198/1**, w pasie drogowym ul. M. Reja: **22187/1; 22189/1; 22190/1; 22193/3; 22195; 22194/3; 22196/3; 22199/5; 22199/7**, w pasie drogowym ul. Bulwarowej: **22200/3; 22199/4** oraz w **obrzebie 0002** w pasie drogowym ul. M. Reja. **22080/1**

Projektant	Nr upr.	Podpis
mgr inż. arch. Małgorzata Domagało - Wnuk	03/LOOKK/2011	
Sprawdzający	Nr upr.	Podpis
mgr inż. arch. Jacek Wnuk	1/R-172/LOOIA/10	
Współpraca		
mgr inż. arch. Maria Raszkiewicz		
Współpraca		
mgr inż. arch. Monika Sus		

Branża	ARCHITEKTURA	Data	26.09.2023
Stadium	PROJEKT WYKONAWCZY WNEȚRZ	Format	Skala
Rysunek		.	1:25

DETAL MEBLA SZ1

Nr Projektu	Nr Rysunku	Rewizja
2301	PW-905	rew.0
Plik		