


mebel ZAB1 | rzut | skala 1:25


boki mebla z podwójnej płyty MDF w kolorze niebieskim (do zatwierdzenia przez Zamawiającego i Projektanta przed wykonaniem)

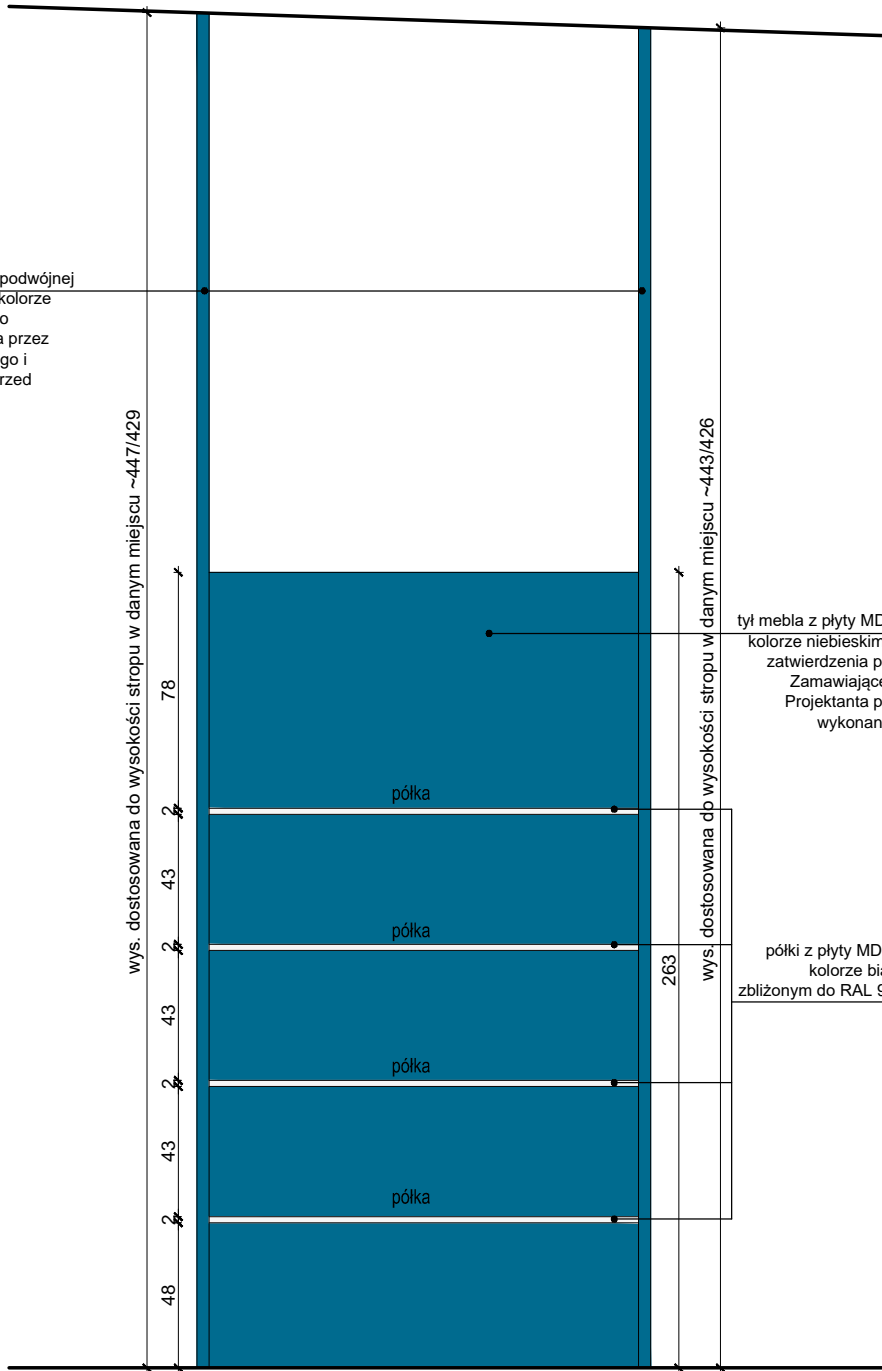

mebel ZAB1 | widok w1-w1 | skala 1:25

tył mebla z płyty MDF w kolorze niebieskim (do zatwierdzenia przez Zamawiającego i Projektanta przed wykonaniem)

półki z płyty MDF w kolorze białym zbliżonym do RAL 9010

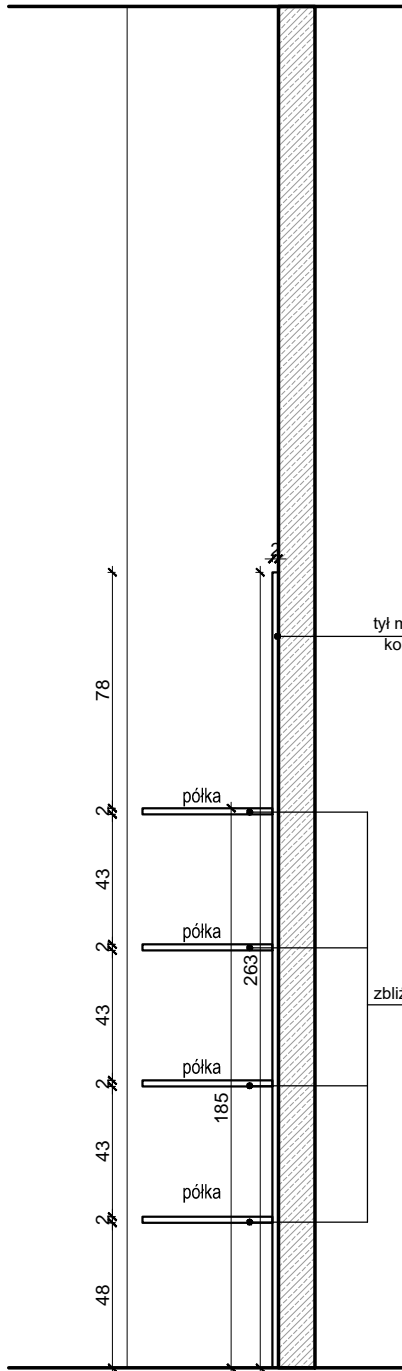

mebel ZAB1 | przekrój a-a | skala 1:25

tył mebla z płyty MDF w kolorze niebieskim (do zatwierdzenia przez Zamawiającego i Projektanta przed wykonaniem)

półki z płyty MDF w kolorze białym zbliżonym do RAL 9010

uwagi ogólne: 1. Wszystkie wymiary należy sprawdzić na budowie. 2. Wszelkie nieścisłości z projektem należy niezwłocznie zgłosić do projektantów 3. Nie skalować z rysunku		
Główny Projektant		
dwa		domagało wnuk architektki
domagało wnuk architektki		al. 1-go Maja 87 lok. 315   90-755 Łódź tel. 42 23 66 313   info@dwarehouse.pl
Inwestor		
Miasto Suwałki ul. Mickiewicza 1, 16-400 Suwałki		
Projekt		
Budowa Biblioteki Publicznej im. Marii Konopnickiej wraz z zagospodarowaniem terenu pomiędzy ulicami: Bulwarową, M. Reja, ks. S. Szczęsnowicza i gen. Pułaskiego w Suwałkach		
Lokalizacja Suwałki, teren pomiędzy ul. Bulwarową, M. Reja, ks. S. Szczęsnowicza i gen. K. Pułaskiego. Jednostka Ewidencyjna 206301_1 M. Suwałki - Obręb 0001 obręb 0001 działki nr: 22199/8; 22197/2; 22198/2; 22196/4; 22194/4; 22193/4; 22192/2; 22191/2; 22190/2; 22189/2; 22186/4; 22185/4; 22184/2; 22183/2; 22182/2; 22180/4 oraz 22188/2 oraz działki drogowe: w obrębie 0001: w pasie drogowym ul. ks. S. Szczęsnowicza: 22180/3, w pasie drogowym gen. Pułaskiego: 22196/1; 22198/1, w pasie drogowym ul. M. Reja: 22187/1; 22189/1; 22190/1; 22193/3; 22195; 22194/3; 22196/3; 22199/5; 22199/7, w pasie drogowym ul. Bulwarowej: 22200/3; 22199/4 oraz w obrębie 0002 w pasie drogowym ul. M. Reja. 22080/1		
Projektant mgr inż. arch. Małgorzata Domagało - Wnuk	Nr upr. 03/LOOKK/2011	Podpis
Sprawdzający mgr inż. arch. Jacek Wnuk	Nr upr. 1/R-172/LOOIA/10	Podpis
Współpraca mgr inż. arch. Maria Raszkievicz		
Współpraca mgr inż. arch. Monika Sus		
Branża	ARCHITEKTURA	Data 26.09.2023
Stadium	PROJEKT WYKONAWCZY WNEȚRZ	Format . Skala 1:25
Rysunek		
DETAL MEBLA ZAB1		
Nr Projektu 2301	Nr Rysunku PW-907	Rewizja rew.0
Plik		