


mebel BL2 | rzut | skala 1:25

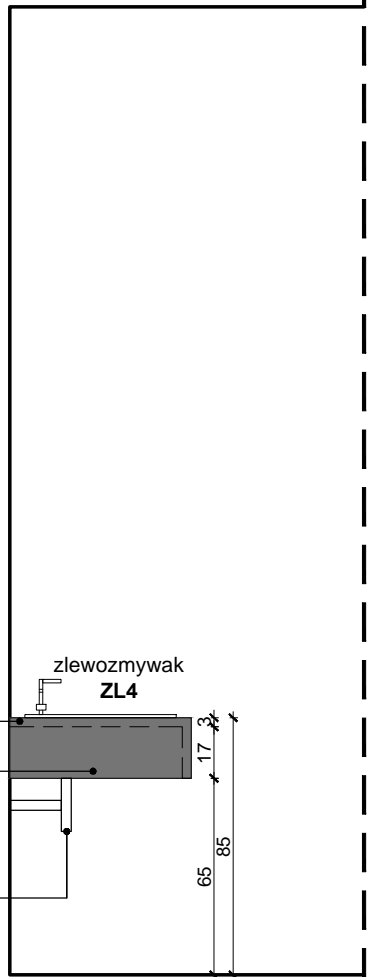


mebel BL2 |widok w2-w2| skala 1:25

blat z konglomeratu  
kwarcowego gr 30 mm,kolor  
konglomeratu- jasnoszary,  
do zatwierdzenia na etapie  
realizacji

wyinięcie blatu od frontu  
oraz boku w celu zaslonienia  
zlewów wpuszczanych,  
wysokosc wyinięcia blatu  
dostosowac do glębokości  
dobranego zlewu  
syfon ozdobny

zlewozmywak  
ZL4

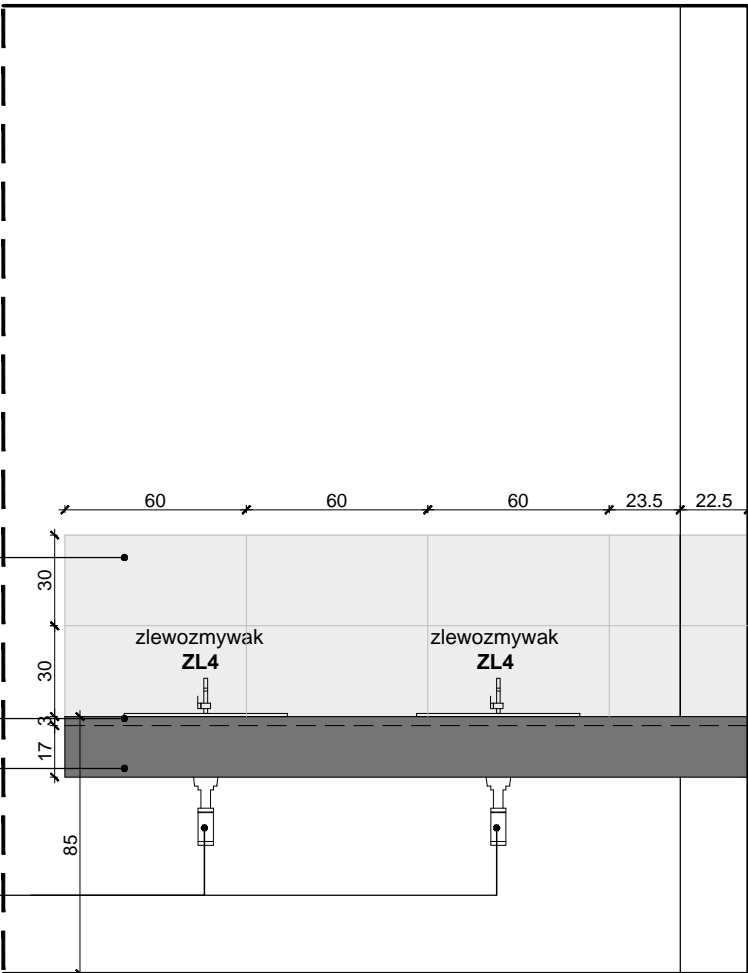

mebel BL2 | rzut | skala 1:25

gres 30 x 60  
Sc 10 wg  
Specyfikacji wykończeń  
wewnętrznych

blat z konglomeratu  
kwarcowego gr 30 mm,kolor  
konglomeratu- jasnoszary,  
do zatwierdzenia na etapie  
realizacji

wyinięcie blatu od frontu  
oraz boku w celu zaslonienia  
zlewów wpuszczanych,  
wysokosc wyinięcia blatu  
dostosowac do glębokości  
dobranego zlewu  
syfon ozdobny

zlewozmywak  
ZL4

zlewozmywak  
ZL4

blat z konglomeratu  
kwarcowego gr 30 mm,kolor  
konglomeratu- jasnoszary,  
do zatwierdzenia na etapie  
realizacji

wyinięcie blatu od frontu  
oraz boku w celu zaslonienia  
zlewów wpuszczanych,  
wysokosc wyinięcia blatu  
dostosowac do glębokości  
dobranego zlewu  
syfon ozdobny

zlewozmywak  
ZL4

mebel BL2 |przekrój a-a| skala 1:25

- uwagi ogólne:
1. Wszystkie wymiary należy sprawdzić na budowie.
  2. Wszelkie nieścisłości z projektem należy niezwłocznie zgłosić do projektantów
  3. Nie skalować z rysunku

Główny Projektant  
**dwa**  
domagało wnuk architekci  
al. 1-go Maja 87 lok. 315 | 90-755 Łódź  
tel. 42 23 66 313 | info@dwarchitekci.pl

Inwestor  
Miasto Suwałki  
ul. Mickiewicza 1, 16-400 Suwałki

Projekt  
Budowa Biblioteki Publicznej im. Marii Konopnickiej  
wraz z zagospodarowaniem terenu pomiędzy ulicami:  
Bulwarową, M. Reja, ks. S. Szczęsnowicza  
i gen. Pułaskiego w Suwałkach

Lokalizacja  
Suwałki, teren pomiędzy ul. Bulwarową, M. Reja, ks. S. Szczęsnowicza  
i gen. K. Pułaskiego. Jednostka Ewidencyjna 206301\_1 M. Suwałki - Obręb 0001  
obręb 0001 działki nr: **22199/8; 22197/2; 22198/2; 22196/4; 22194/4; 22193/4;  
22192/2; 22191/2; 22190/2; 22189/2; 22186/4; 22185/4; 22184/2; 22183/2;  
22182/2; 22180/4 oraz 22188/2**  
oraz działki drogowe:  
w **obrzebie 0001**: w pasie drogowym ul. ks. S. Szczęsnowicza: **22180/3,**  
w pasie drogowym gen. Pułaskiego: **22196/1; 22198/1,**  
w pasie drogowym ul. M. Reja: **22187/1; 22189/1; 22190/1; 22193/3; 22195;  
22194/3; 22196/3; 22199/5; 22199/7,**  
w pasie drogowym ul. Bulwarowej: **22200/3; 22199/4**  
oraz w **obrzebie 0002** w pasie drogowym ul. M. Reja. **22080/1**

Projektant mgr inż. arch. Małgorzata Domagało - Wnuk	Nr upr. 03/LOOKK/2011	Podpis
Sprawdzający mgr inż. arch. Jacek Wnuk	Nr upr. 1/R-172/LOOIA/10	Podpis

Współpraca  
mgr inż. arch. Maria Raszkiewicz

Współpraca  
mgr inż. arch. Monika Sus

Branża ARCHITEKTURA	Data 26.09.2023
------------------------	--------------------

Stadium PROJEKT WYKONAWCZY WNĘTRZ	Format .	Skala 1:25
--------------------------------------	-------------	---------------

Rysunek  
DETAL MEBLA BL2

Nr Projektu 2301	Nr Rysunku PW-909	Rewizja rew.0
---------------------	----------------------	------------------

Plik