

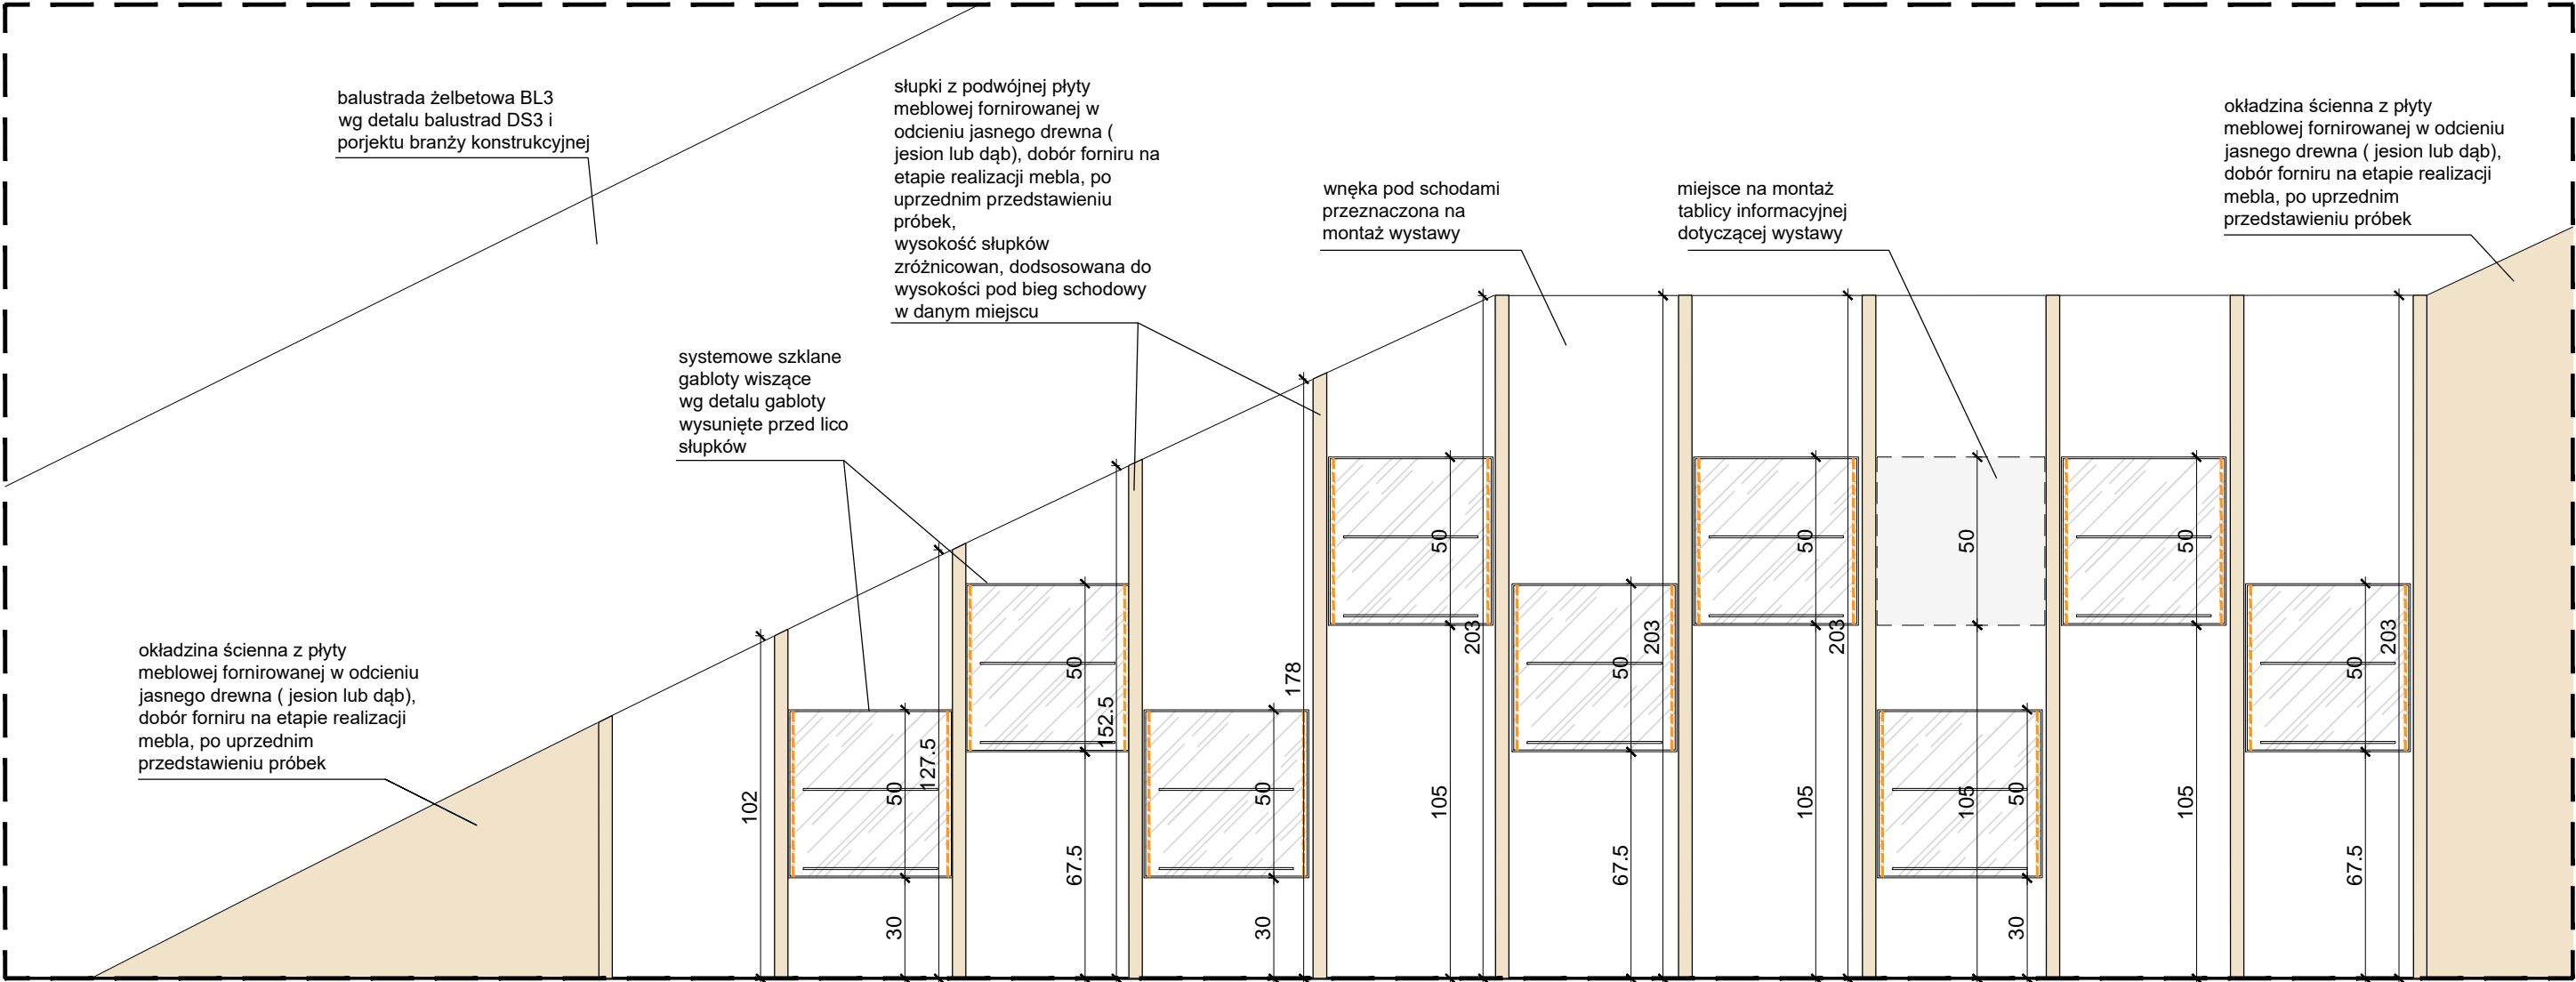


mebel wystawy | rzut | skala 1:20

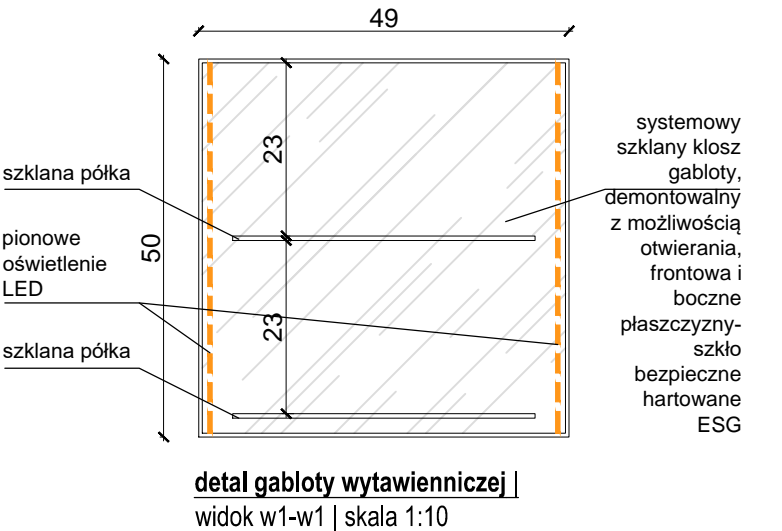

mebel wystawy | widok w1-w1 | skala 1:20

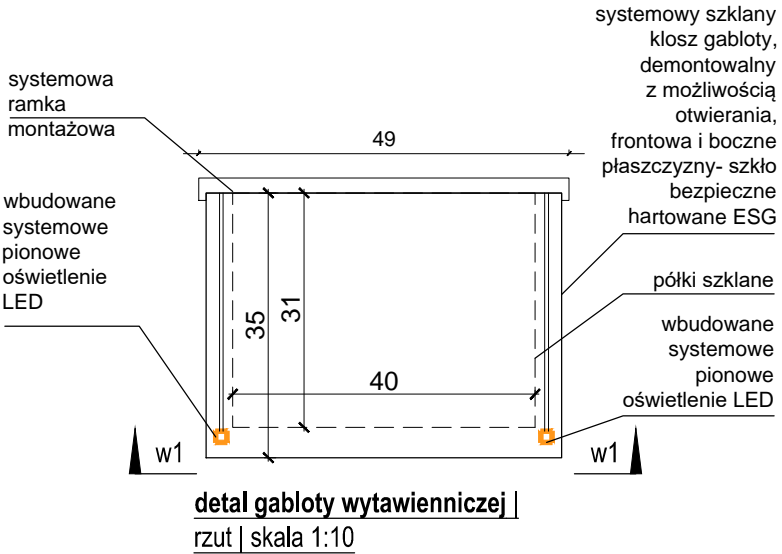

REW. 1		Data	06.10.2023
1. rewizja materiału okładziny ściennej oraz słupków pomiędzy szklanymi gablotami			
uwagi ogólne: 1. Wszystkie wymiary należy sprawdzić na budowie. 2. Wszelkie nieścisłości z projektem należy niezwłocznie zgłosić do projektantów 3. Nie skalować z rysunku			
Główny Projektant		domagało wnuk architektki	
Inwestor		Miasto Suwałki	
Projekt		Budowa Biblioteki Publicznej im. Marii Konopnickiej wraz z zagospodarowaniem terenu pomiędzy ulicami: Bulwarową, M. Reja, ks. S. Szczęsnowicza i gen. Pułaskiego w Suwałkach	
Lokalizacja		Suwałki, teren pomiędzy ul. Bulwarową, M. Reja, ks. S. Szczęsnowicza i gen. K. Pułaskiego. Jednostka Ewidencyjna 206301_1 M. Suwałki - Obręb 0001 obręb 0001 działki nr: 22199/8; 22197/2; 22198/2; 22196/4; 22194/4; 22193/4; 22192/2; 22191/2; 22190/2; 22189/2; 22186/4; 22185/4; 22184/2; 22183/2; 22182/2; 22180/4 oraz 22188/2 oraz działki drogowe: w obrębie 0001: w pasie drogowym ul. ks. S. Szczęsnowicza: 22180/3, w pasie drogowym gen. Pułaskiego: 22196/1; 22198/1, w pasie drogowym ul. M. Reja: 22187/1; 22189/1; 22193/3; 22195; 22194/3; 22196/3; 22199/5; 22199/7, w pasie drogowym ul. Bulwarowej: 22200/3; 22199/4 oraz w obrębie 0002 w pasie drogowym ul. M. Reja. 22080/1	
Projektant	mgr inż. arch. Małgorzata Domagało - Wnuk	Nr upr.	03/LOOKK/2011
Sprawdzający	mgr inż. arch. Jacek Wnuk	Nr upr.	1/R-172/LOOIA/10
Współpraca	mgr inż. arch. Maria Raszkievicz		
Współpraca	mgr inż. arch. Monika Sus		
Branża	ARCHITEKTURA	Data	26.09.2023
Stadium	PROJEKT WYKONAWCZY WNEȚRZ	Format	Skala 1:10/1:20
Rysunek	DETAL MEBLA WYSTAWY		
Nr Projektu	2301	Nr Rysunku	PW-910
Plik		Rewizja	rew. 1