



mebel M01 (pom. 0-31) | rzut | skala 1:25

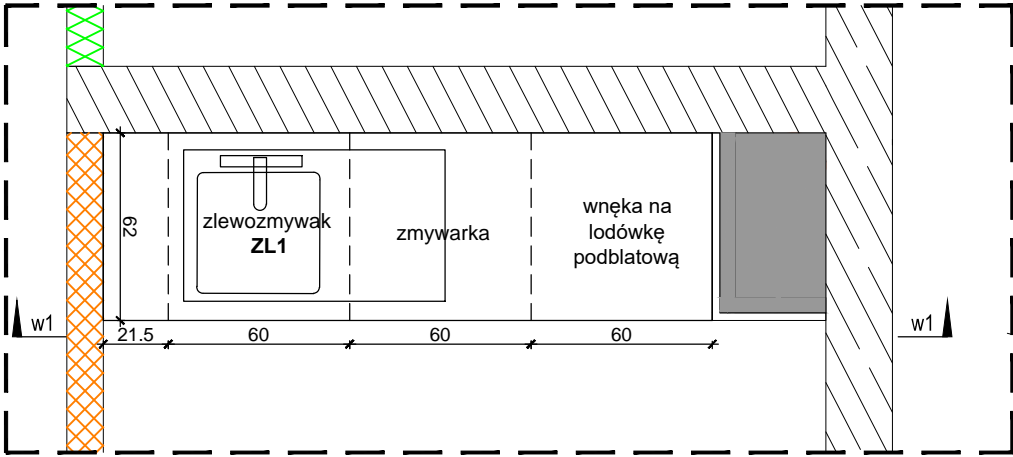


mebel M02 (pom. 2-10) | rzut | skala 1:25

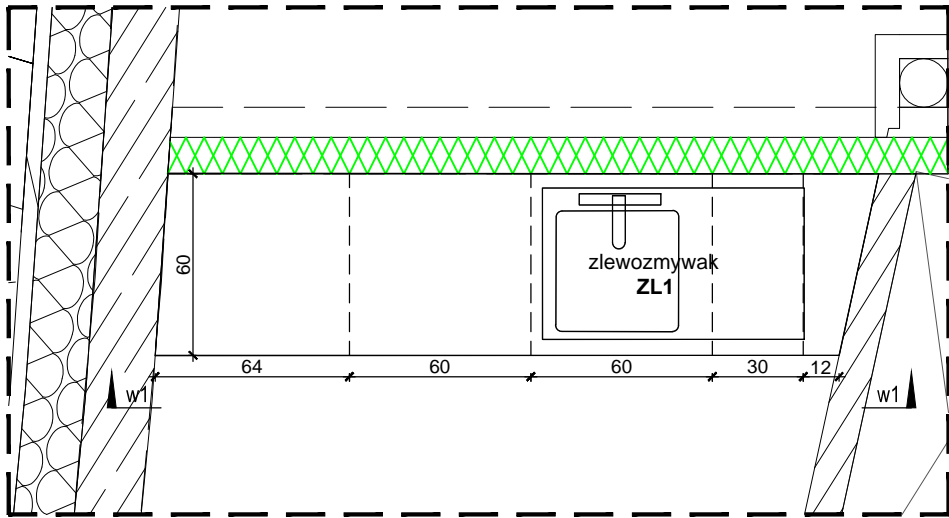


mebel M06(pom. 2- 02)| rzut | skala 1:25


- UWAGA:**
- fronty szafek wyposażać w uchwyty ze stali nierdzewnej
 - fronty, korpusy i półki szafek z płyty melaminowanej, trudnopalnej wykończenie w kolorze kremowym (kolor do zatwierdzenia przez Zamawiającego oraz Projektanta na etapie realizacji mebla)
 - blaty z konglomeratu kwarcowego gr 3 cm w kolorze szarym

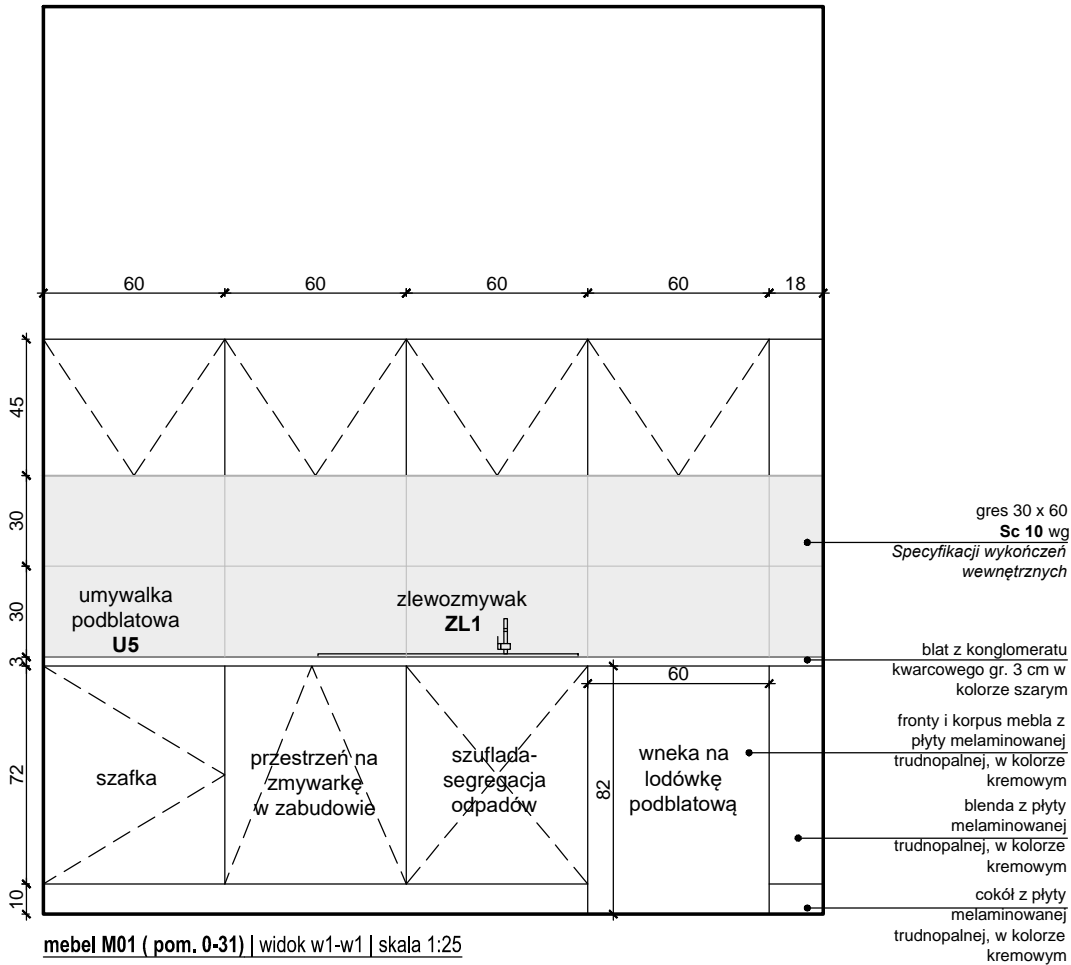

mebel M01 (pom. 0-31) | widok w1-w1 | skala 1:25

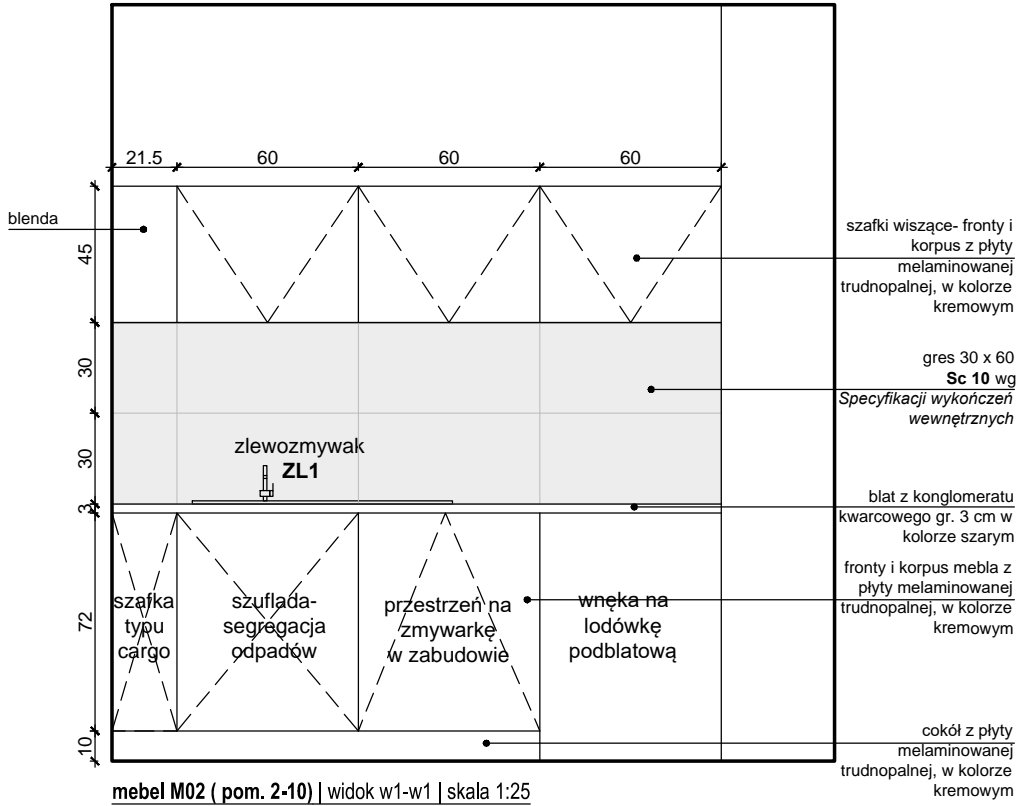

mebel M02 (pom. 2-10) | widok w1-w1 | skala 1:25

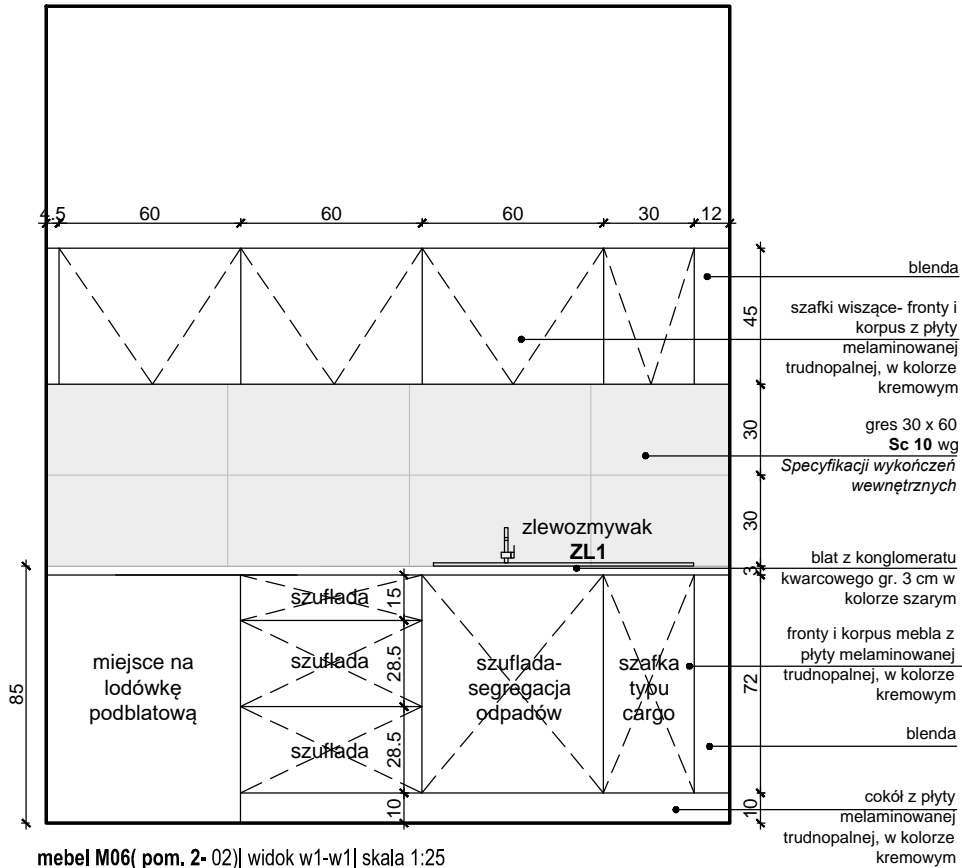

mebel M06(pom. 2- 02)| widok w1-w1 | skala 1:25

REW. 1	Data	30.10.2023
1. Rewizja mebla M02-wprowadzenie miejsca na zmywarkę.		

- uwagi ogólne:
- Wszystkie wymiary należy sprawdzić na budowie.
 - Wszelkie nieścisłości z projektem należy niezwłocznie zgłosić do projektantów
 - Nie skalować z rysunku

Główny Projektant
dwa
domagało wnuk architekci
al. 1-go Maja 87 lok. 315 | 90-755 Łódź
tel. 42 23 66 313 | info@dwarchitekt.pl

Investor
Miasto Suwałki
ul. Mickiewicza 1, 16-400 Suwałki

Projekt
Budowa Biblioteki Publicznej im. Marii Konopnickiej wraz z zagospodarowaniem terenu pomiędzy ulicami: Bulwarową, M. Reja, ks. S Szczęsnowicza i gen. Pułaskiego w Suwałkach

Lokalizacja
Suwałki, teren pomiędzy ul. Bulwarową, M. Reja, ks. S. Szczęsnowicza i gen. K. Pułaskiego. Jednostka Ewidencyjna 206301_1 M. Suwałki - Obręb 0001 obręb 0001 działki nr: **22199/8; 22197/2; 22198/2; 22196/4; 22193/4; 22192/2; 22191/2; 22190/2; 22189/2; 22186/4; 22185/4; 22184/2; 22183/2; 22182/2; 22180/4 oraz 22188/2** oraz działki drogowe:
w **obrzebie 0001**, w pasie drogowym ul. ks. S. Szczęsnowicza: **22180/3**, w pasie drogowym gen. Pułaskiego: **22196/1; 22198/1**, w pasie drogowym ul. M. Reja: **22187/1; 22189/1; 22190/1; 22193/3; 22195; 22194/3; 22196/3; 22199/5; 22199/7**, w pasie drogowym ul. Bulwarowej: **22200/3; 22199/4** oraz w **obrzebie 0002** w pasie drogowym ul. M. Reja: **22080/1**

Projektant mgr inż. arch. Małgorzata Domagała - Wnuk	Nr upr. 03/LOOKK/2011	Podpis
Sprawdzający mgr inż. arch. Jacek Wnuk	Nr upr. 1/R-172/LOOIA/10	Podpis
Współpraca mgr inż. arch. Maria Raszkievicz		
Współpraca mgr inż. arch. Monika Sus		

Branża	ARCHITEKTURA	Data	26.09.2023
Stadium	PROJEKT WYKONAWCZY WNĘTRZ	Format	Skala 1:25
Rysunek	DETAIL MEBLI: M01, M02, M06		
Nr Projektu	Nr Rysunku	Rewizja	
2301	PW-912	rew.1	
Plik			