

WYKAZ UWAG

Zgłoszonych do wyłożonego w czasie trwania konsultacji społecznych do publicznego
wglądu projektu miejscowego planu zagospodarowania przestrzennego
Śródmieścia w części obejmującej obszar ograniczony ulicami: Utrata, Sejneńską, rzeką
Czarną Hańczą oraz terenem kolejowym w Suwałkach

Lp.	Data wpływu uwagi	Imię i nazwisko albo nazwa jednostki organizacyjnej	Oznaczenie obszaru, którego dotyczy uwaga*	Sposób rozpatrzenia uwagi przez Prezydenta Miasta		Uwagi (numery uwag zawartych w pismach)
				uwaga uwzględniona	uwaga nieuwzględniona	
1	2	3	4	5	6	7
1.	21.03.2025	dane zanonimizowane	1MW-U		-	pkt 1.
					-	pkt 2.
				+		pkt 3.
				+		pkt 4.
				+		pkt 5.
				+		pkt 6.
				+		pkt 7.
					-	pkt 8.
				+		pkt 9.
					-	pkt 10.
					-	pkt 11.
					-	pkt 12.
					-	pkt 13.
					-	pkt 14.
					-	pkt 15.
				+	-	pkt 16.
2.	08.04.2025	dane zanonimizowane	działka nr 10787 obszar 2MN		-	
3.	17.04.2025	dane zanonimizowane	działki nr 10763/9 i 10764 obszar 2U	+		pkt 1.
				+		pkt 2.
					-	pkt 3.
					-	pkt 4.
4.	17.04.2025	dane zanonimizowane	działka nr 10764 obszar 2MW		-	
5.	27.04.2025	dane zanonimizowane	działka nr 10794 obszar 2ZP		-	pkt 1.
					-	pkt 2.
				+		pkt 3.
					-	pkt 4.
					-	pkt 5.
					-	pkt 6.

Załączniki:

- uwagi wymienione w wykazie


Z up. PREZYDENTA


 Marcin Bonisławski
 ZASTĘPCA PREZYDENTA

(podpis Prezydenta Miasta)



UWAGI WNIESIONE DO PROJEKTU PLANU

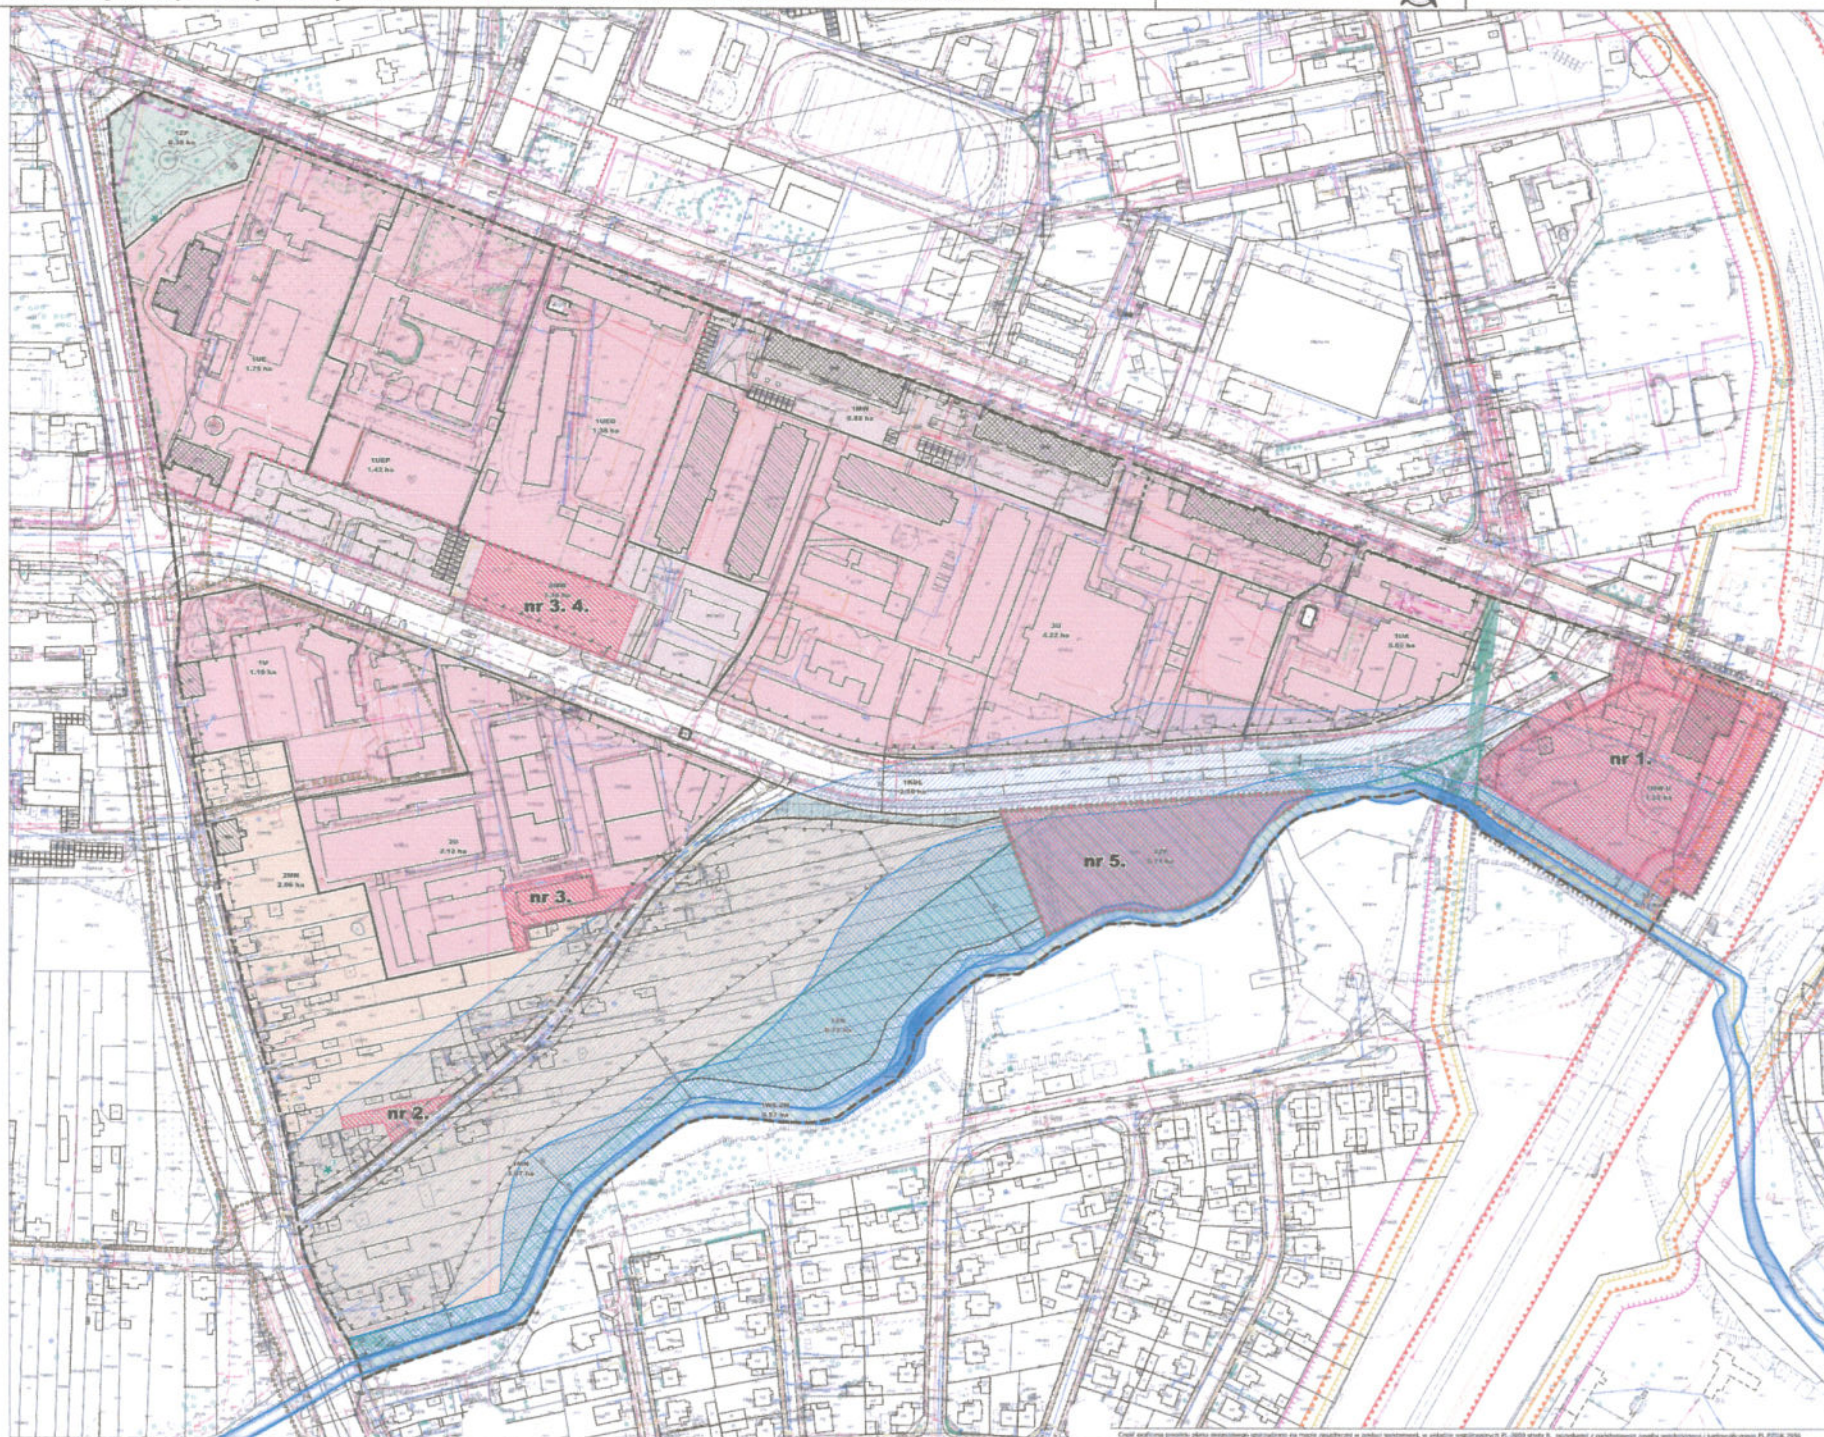

Copyright © 2010 by Wydawnictwo Naukowe PWN