Pracownia projektowa BETAS Katarzyna Krakos, ul. Kowalskiego 10/22,
16-400 Suwałki, tel. 666 313 909, e-mail kw.betas@gmail.com
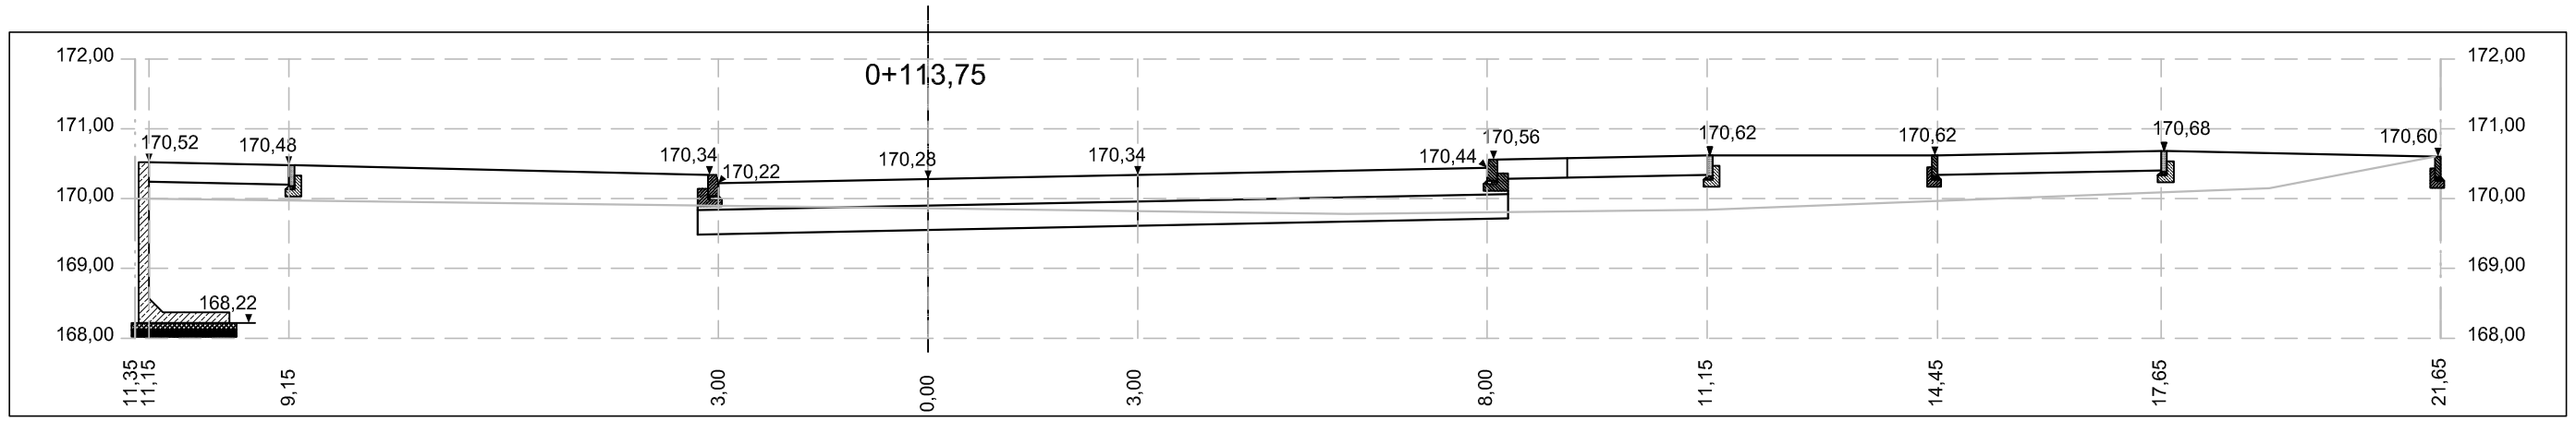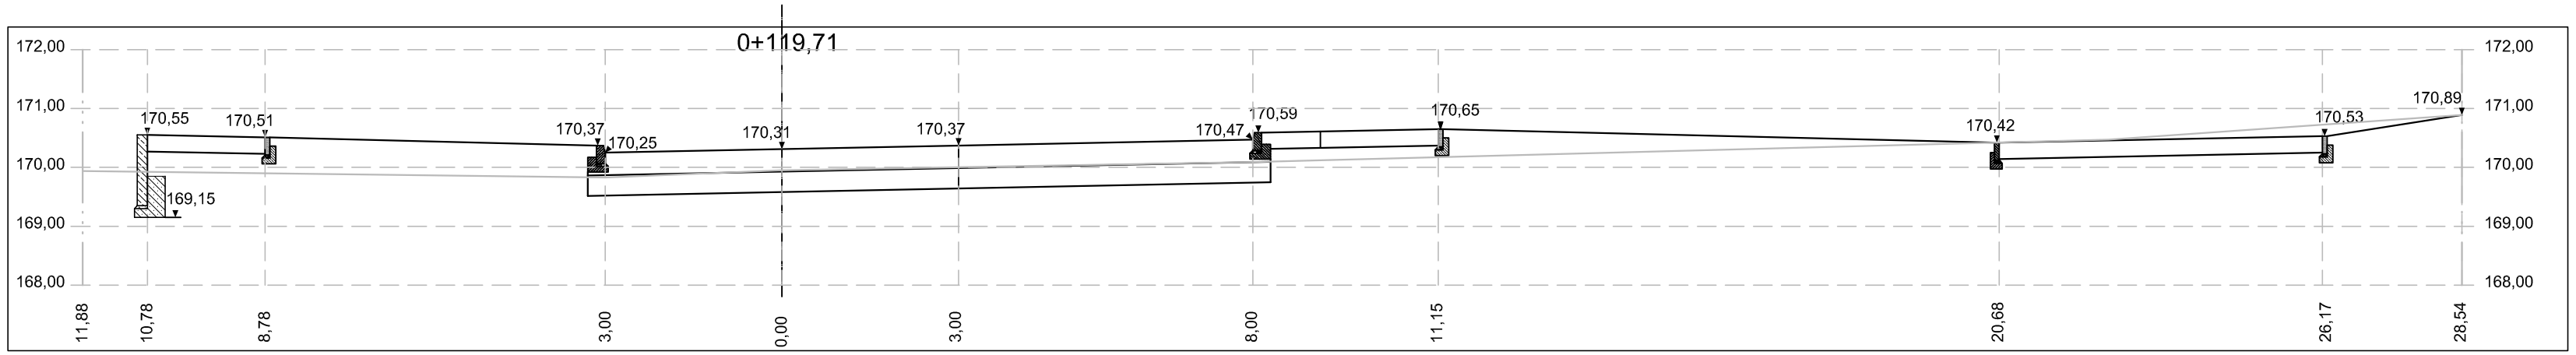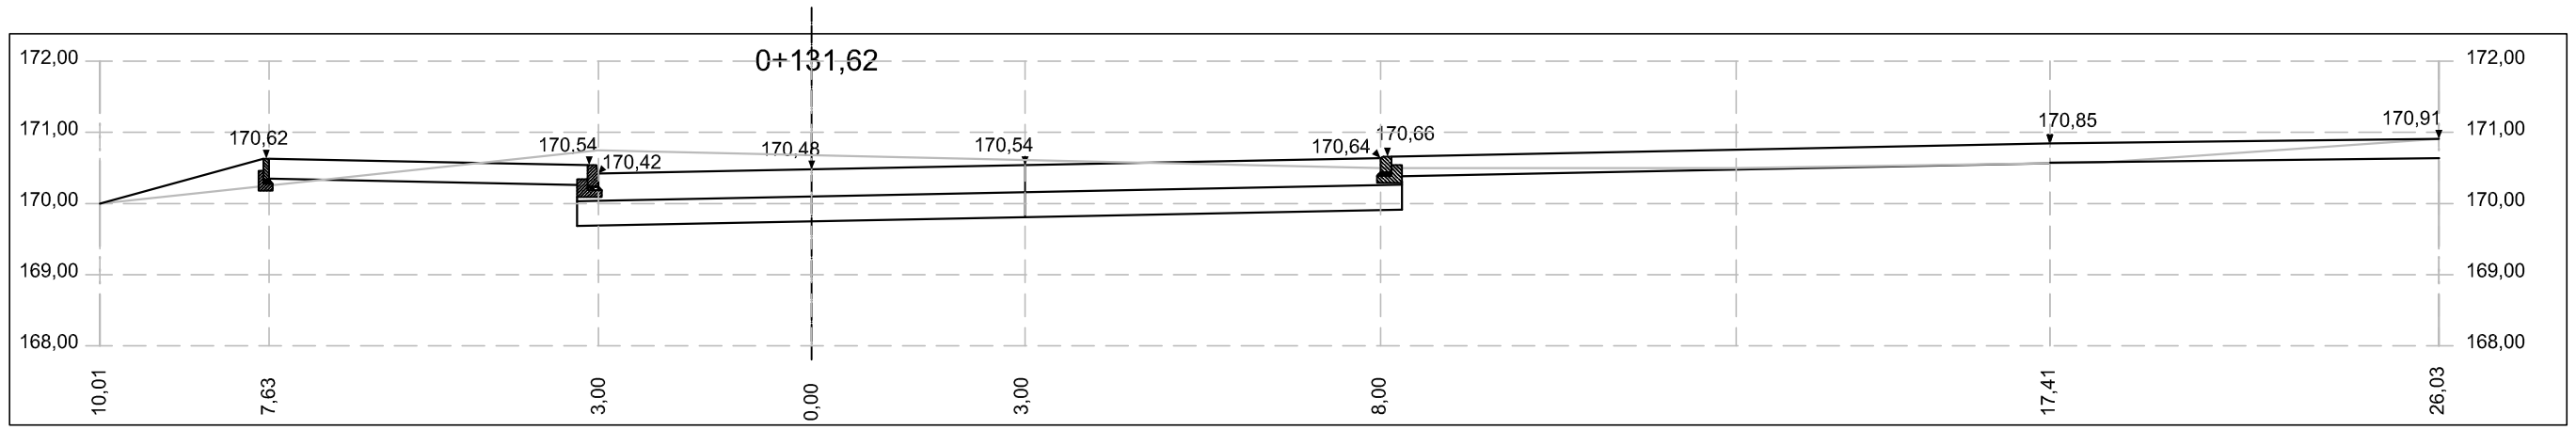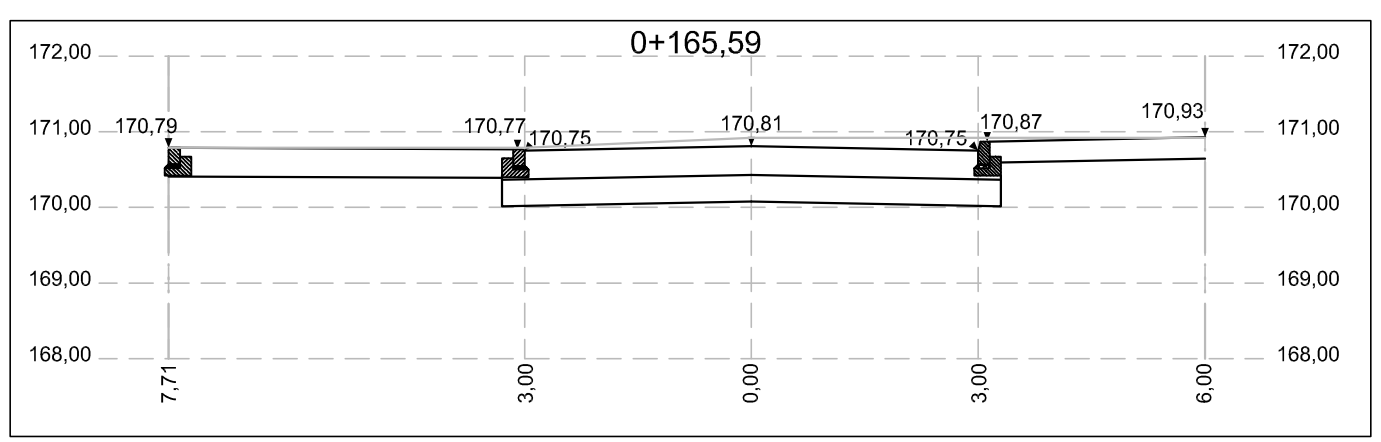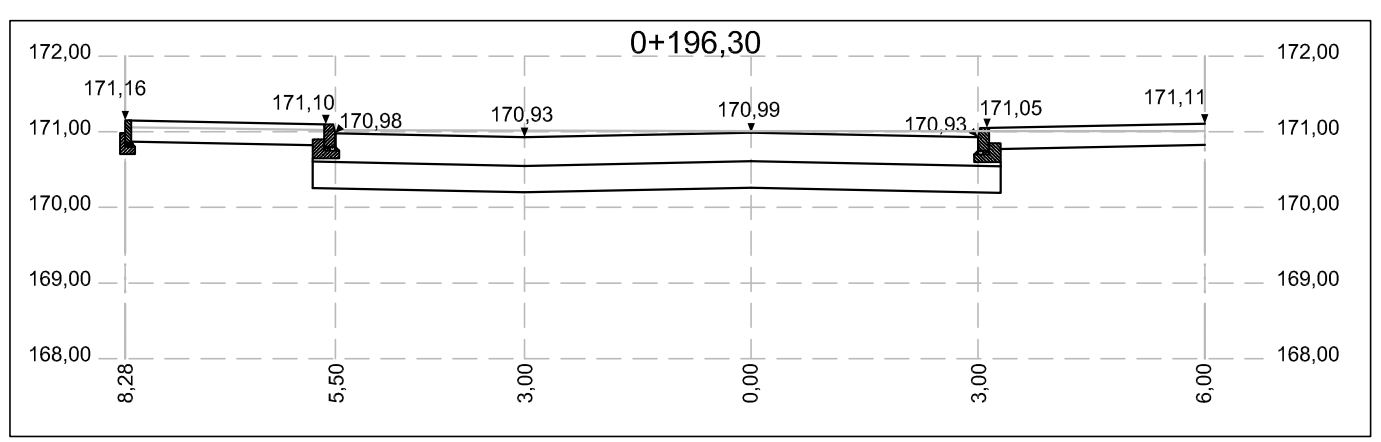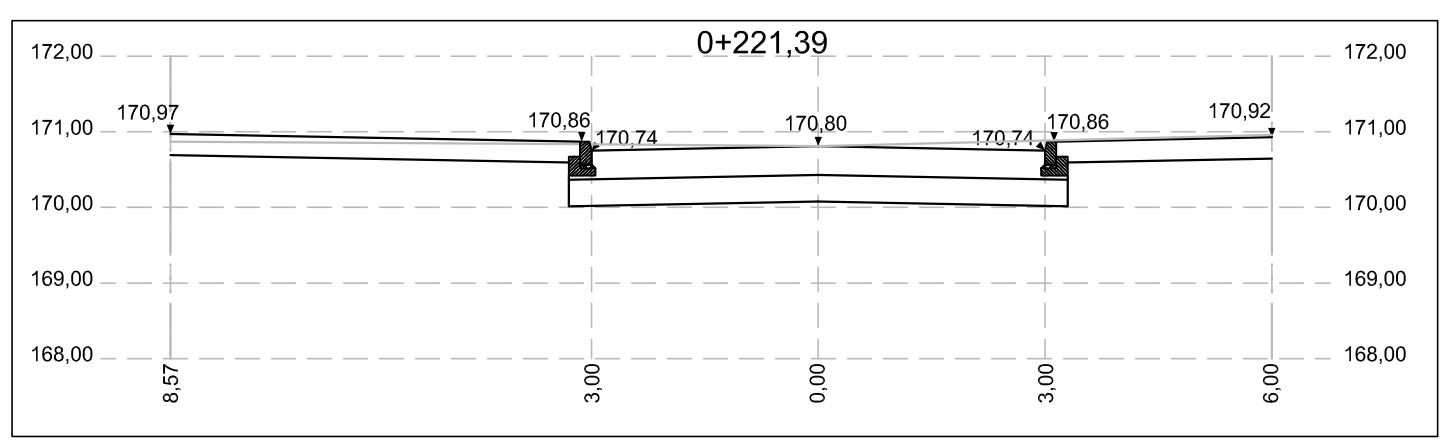
Temat:	**Przebudowa i budowa odcinków dróg gminnych wraz z infrastrukturą w kwartale ulic: T. Kościuszki - gen. J. Dwernickiego - T. Noniewicza - Muzyczna w Suwałkach - ETAP II.**	
Adres:	m. Suwałki, gm. m. Suwałki,	SKALA 1:100
Inwestor:	PREZYDENT MIASTA SUWAŁK, ul. Mickiewicza 1, 16-400 Suwałki	
Rysunek:	PRZEKROJE POPRZECZNE	03.12.22
Zespół projektowy:		NR RYS.
b.drogowa	mgr inż. Katarzyna Krakos PDL/0112/PWBD/18 mgr inż. Grażyna Wandzioch SUW-118/89	D4