


istn szafa oświetleniowa SO844
proj.wymiana szafy oświetleniowej w ul. Kościuszki,
proj. ZK1/1p zasilanie szafy oświetleniowej, przejąć istn. kabel zasilający YAKY
4x120mm² relacji SO844-ST-10-844, demontaż przyłącza do budynku Kościuszki 112
proj.podział sieci
oświetleniowej

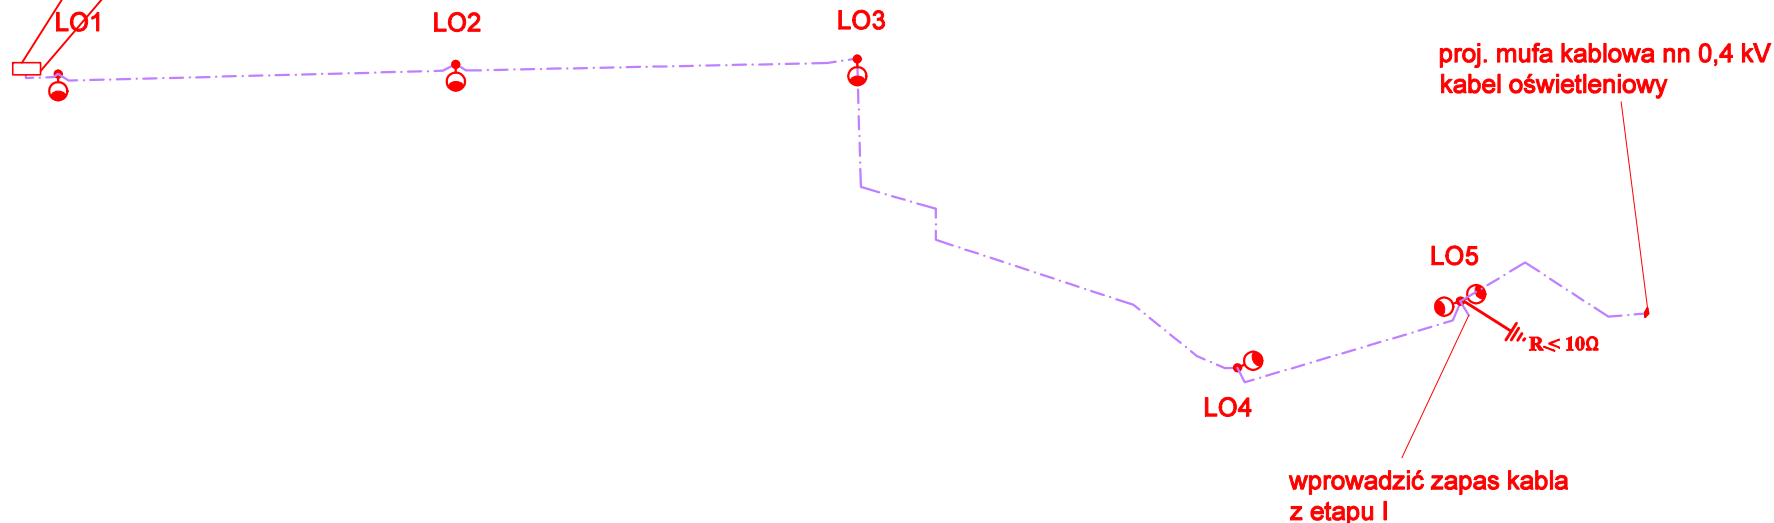

II ETAP – Proj. słup oświetlenia ulicznego SAL–60, anodowany w kolorze czarnym, zabudowanym na fundamencie B–60, z wysięgnikiem jednoramiennym WA–20/1 lub WA–20/2 anodowanym w kolorze czarnym z oprawą ALBANAMIDI 24 LED 700mA, 54W 5112 NW w obudowie czarnej,

- - - - - proj. kabel oświetleniowy typu YAKXS 4x35mm² + FeZn 25x4mm

po wybudowaniu linii oświetlenia
wykonać numerację lamp
nawiązując do istniejącej numeracji

Pracownia projektowa BETAS Katarzyna Krakos, ul. Kowalskiego 10/22, 16-400 Suwałki, tel. 666 313 909, e-mail kw.betas@gmail.com		
Temat:	Przebudowa i budowa odcinków dróg gminnych wraz z Infrastrukturą w kwartale ulic: T. Kościuszki - gen. J. Dwernickiego - T. Noniewicza - Muzyczna w Suwałkach - ETAP II.	
Adres:	m. Suwałki, gm. m. Suwałki,	SKALA
Inwestor:	PREZYDENT MIASTA SUWAŁEK, ul. Mickiewicza 1, 16-400 Suwałki	
Rysunek:	SCHEMAT ZASILANIA OŚWIETLANIA	03.12.22
Projektant:	b.elektryczna tech. Wiesław Baluta SUW-73/88	
Sprawdzający:		
b.elektryczna mgr inż. Paweł Szymczyk POM/0183/PWOE/08	NR RYS. E3	