

TEMAT OPRACOWANIA:

STAŁA ORGANIZACJA RUCHU DROGOWEGO
PRZEBUDOWA I BUDOWA ODCINKÓW DRÓG GMINNYCH WRAZ
Z INFRASTRUKTURĄ W KWARTALE ULIC: T. KOŚCIUSZKI -
GEN. J. DWERNICKIEGO - T. NONIEWICZA - MUZYCZNA
W SUWAŁKACH – ETAP II

OBIEKT:

M. SUWAŁKI, UL. T. KOŚCIUSZKI, UL. T. NONIEWICZA, UL.
MUZYCZNA
KATEGORIA NR: IV, XXII, XXV, XXVI

LOKALIZACJA:

JEDNOSTKA EWID. 206301_1 M. SUWAŁKI, OBREB EWID. 0005,
ZESTAWIENIE DZIAŁEK NA STRONIE 2

INWESTOR:

PREZYDENT MIASTA SUWAŁK, UL. MICKIEWICZA 1, 16-400
SUWAŁKI

ZESPÓŁ PROJEKTOWY:

SPRECJALNOŚĆ Inżynierska drogowa	BRANŻA DROGOWA: PROJEKTANT mgr inż. Katarzyna Krakos nr upr. PDL/0112/PWBD/18
--	--

SUWAŁKI, 11.2022R.

Zarząd Dróg i Zieleni w Suwałkach
ul. Sejneńska 84, 16-400 Suwałki
tel. (87) 566-78-55, 567-57-32
fax (87) 565-99-26
Reg. 200662077, NIP 844-23-49-608

TL. 0162.381.2022

KARTA UZGODNIEN

do projektu stałej organizacji ruchu drogowego dotyczącej tematu

PROJEKT STAŁEJ ORGANIZACJI RUCHU DROGOWEGO PRZEBUDOWA I BUDOWA ODCINKÓW DRÓG GMINNYCH WRAZ Z INFRASTRUKTURĄ W KWARTALE ULIC: T. KOŚCIUSZKI - GEN. J. DWERNICKIEGO - T. NONIEWICZA - MUZYCZNA W SUWAŁKACH - ETAP II

Lp.	Data	Pieczęć Instytucji	Podpis	Uwagi
1	28.11.2022	Zarząd Dróg i Zieleni w Suwałkach ul. Sejneńska 84, 16-400 Suwałki tel. (87) 566-78-55, 567-57-32 fax (87) 565-99-26 Reg. 200662077, NIP 844-23-49-608	PROJEKT-SZKIC ORGANIZACJI RUCHU opiniuję pozytywnie - negatywnie z następującymi warunkami	
2	2022-11-30	Komenda Miejska Policji w Suwałkach ul. ... 4	KIEROWNIK Działu Inżynierii Ruchu ZDiZ w Suwałkach mgr inż. Sebastian Waszkiewicz	
			PROJEKT/SZKIC ORGANIZACJI RUCHU opiniuję pozytywnie - negatywnie z następującymi warunkami	
			Z up. KOMENDANTA MIEJSKIEGO POLICJI w SUWAŁKACH Naczelnik Wydziału Ruchu Drogowego KMP w Suwałkach podkom. Ireneusz Sudnik	
		Jednostka wprowadzająca organizację ruchu zawiadamia organ zarządzający ruchem, zarząd drogi oraz właściwego komendanta Policji o terminie jej wprowadzenia, co najmniej na 7 dni przed dniem wprowadzenia organizacji ruchu (Dz.U.03.177.1729).	PROJEKT - SZKIC ORGANIZACJI RUCHU zatwierdzam - nie zatwierdzam data: 07.12.2022	
			PREZYDENT Grzegorz Renkiewicz	
			Termin wprowadzenia organizacji ruchu do dnia 31.12.2024r.	

SPIS TREŚCI

Zarząd Dróg i Zieleni w Suwałkach
ul. Sejneńska 84, 16-400 Suwałki
tel. (87) 566-78-55, 567-57-32
fax (87) 565-99-26
Reg. 200662077, NIP 844-23-49-608

I. Opis techniczny

1. Podstawa opracowania.
2. Cel opracowania.
3. Charakterystyka drogi
4. Rozwiązania projektowe
5. Zasady oznakowania.

II. Część graficzna

1. Plan orientacyjny – skala 1:20 000
2. Rys. SOR1 - skala 1:500

1. Podstawa opracowania

- Rozporządzenie Ministra Infrastruktury z 03.07.2003r. w sprawie szczegółowych warunków technicznych dla znaków i sygnałów na drogach oraz urządzeń bezpieczeństwa ruchu drogowego i warunków ich umieszczania na drogach,
- Rozporządzenie Ministra Infrastruktury oraz Spraw Wewnętrznych i Administracji z 31.07.2002r. w sprawie znaków i sygnałów drogowych (Dz. U. Nr 170, poz. 1393 ze zm.).

2. Cel opracowania

Celem opracowania niniejszej organizacji ruchu drogowego jest oznakowanie odcinków dróg gminnych w kwartale ulic: T. Kościuszki - gen. J. Dwernickiego - T. Noniewicza - Muzyczna w Suwałkach – ETAP II w zakresie pokazanym w części rysunkowej.

3. Charakterystyka drogi

Ul. Muzyczna.

Projektowana droga po wybudowaniu będzie drogą publiczną o nawierzchni z kostki brukowej betonowej o szerokości 6,0 m z miejscami postojowymi po obu stronach jezdni o szer. miejsca postojowego 2,5m (3,6 m miejsce dla osób niepełnosprawnych) i chodnikiem po obu stronach o szerokości 2,0 m oddzielony od miejsc postojowych opaską z kostki brukowej betonowej o szer. 1,0 m.

Wody opadowe będą odprowadzane za pomocą powierzchniowego spływu wód do projektowanej kanalizacji deszczowej.

Ul. Kościuszki.

Projektowana droga po wybudowaniu będzie drogą publiczną o nawierzchni z kostki brukowej betonowej o szerokości 6,0 m z miejscami postojowymi po obu stronach jezdni o szer. miejsca postojowego 2,5m (3,6 m miejsce dla osób niepełnosprawnych) i chodnikiem po obu stronach o szerokości 2,0 m oddzielony od miejsc postojowych opaską z kostki brukowej betonowej o szer. 1,0 m.

4. Rozwiązania projektowe

Celem niniejszego projektu stałej organizacji ruchu obejmującego ul. Muzyczną i ul. Kościuszki w zakresie oznakowania z uwagi na budowę ww. drogi.

5. Zasady oznakowania

Do oznakowania należy stosować znaki i tablice o symbolach, wymiarach i kolorystyce zgodnie z Rozporządzeniem Ministra Infrastruktury z 03.07.2003 r.

Znaki pionowe z grupy wielkości średnie (C-9, D-1, D-18, D-18a, D-40, D-6, T-27, T-29, T-30a) i z grupy wielkości małe (D-40, D-41) zastosować folię typu 1 na podkładzie ocynkowanym (znaki D-6 folia typu 2 na tle fluorescencyjnym).

Znaki drogowe powinny być ustawione po prawej stronie jezdni na słupkach stalowych ocynkowanych \varnothing 60 mm, w odległości od 0,5 do 2,0m od krawędzi jezdni, na wysokości 2m w zieleńcu i 2,50 m w chodniku (dół znaku od powierzchni gruntu). W przypadku gdy odległość krawędzi tarczy znaku do krawędzi jezdni jest większa niż 2,0 m należy znak umieścić na wysięgniku lub słupku giętym. Oznakowanie poziome miejsc postojowych dla osób niepełnosprawnych należy wykonać w technologii cienkowarstwowej.


Opracował:
mgr inż. Katarzyna Krakos

Zarząd Dróg i Zieleni w Suwałkach
ul. Sejneńska 84, 16-400 Suwałki
tel. (87) 566-78-55, 567-57-32
fax (87) 565-99-26
Reg. 200662077, NIP 844-23-49-608

CZĘŚĆ GRAFICZNA
SKALA 1:20 000

Zarząd Dróg i Zieleni w Suwałkach
ul. Sejneńska 84, 16-400 Suwałki
tel. (87) 566-78-55, 567-57-32
fax (87) 565-99-26
Reg. 200662077, NIP 844-23-49-608

1. Plan orientacyjny

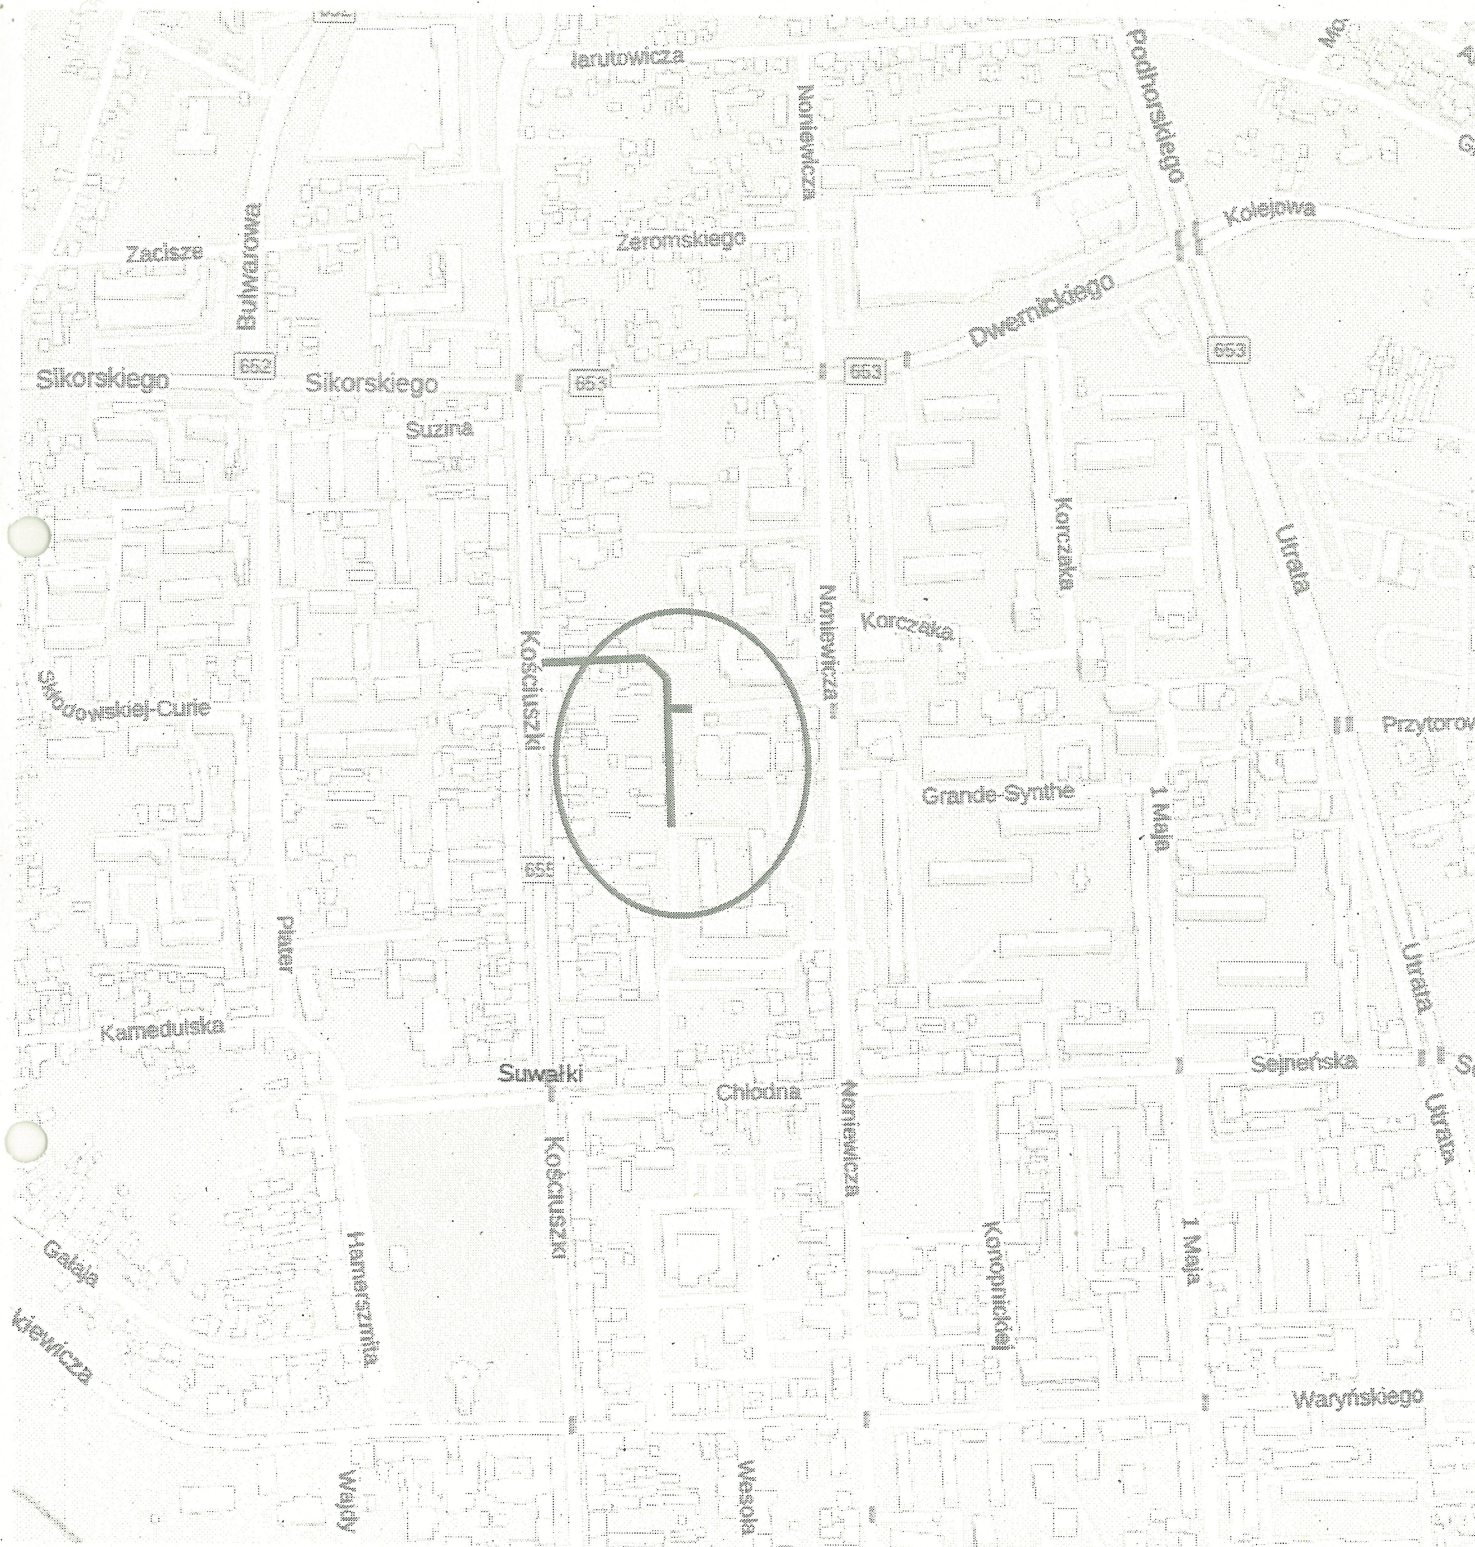

PROJEKTOWANY AZYL DLA PIESZYCH, MODUŁOWY,
PREFABRYKOWANY, PRZYKRYCANY DO JEZDNI



LEGENDA:

PROJEKTOWANA NAWIERZCHNIA JEZDNI

PROJEKTOWANA NAWIERZCHNIA PARKINGU I ZATOKI TAXI

PROJEKTOWANA NAWIERZCHNIA CHODNIKA

PROJEKTOWANA NAWIERZCHNIA OPASEK

PROJEKTOWANA NAWIERZCHNIA ZJAZDU

PROJEKTOWANA ZIELEN

KOSTKA BETONOWA - SZARA

KOSTKA BETONOWA - GRAFIT

KOSTKA BETONOWA - SZARA

KOSTKA BET. STAROBruk - GRAFIT

KOSTKA BETONOWA - SZARA

KOSTKA BETONOWA - SZARA

D-18a

prj średnie

D-40

prj male

C-13/16

prj

D-18

prj istn.

PROJEKTOWANE OZNAKOWANIE PIONOWE - ŚREDNIE

PROJEKTOWANE OZNAKOWANIE PIONOWE - MAŁE

ISTNIEJĄCE OZNAKOWANIE PIONOWE DO PRZESTAWIENIA

ISTNIEJĄCE OZNAKOWANIE PIONOWE

PROJEKTOWANE OZNAKOWANIE POZIOME CIENKOWARSTWOWE

ISTNIEJĄCE OZNAKOWANIE POZIOME

Zarząd Dróg i Zieleń w Suwałkach
ul. Sejneńska 84, 16-400 Suwałki
tel. (87) 566-78-55, 567-57-32
fax (87) 565-99-26
Reg. 200662077, NIP 844-23-49-4

CAŁA INWESTYCJA ZLOKALIZOWANA JEST W OBSZARZE
ZAMIESZKANIA OZNAKOWANYM ZNAKAMI D-40 I D-41

Pracownia projektowa BETAS Katarzyna Krakos, ul. Kowalskiego 10/22, 16-400 Suwałki, tel. 666 313 909, e-mail kw.betas@gmail.com	
Temat:	Przebudowa i budowa odcinków dróg gminnych wraz z infrastrukturą w kwartale ulic: T. Kościuszki - gen. J. Dwernickiego - T. Noniewicza - Muzyczna w Suwałkach - ETAP II.
Adres:	m. Suwałki, gm. m. Suwałki,
Inwestor:	PREZYDENT MIASTA SUWAŁEK, ul. Mickiewicza 1, 16-400 Suwałki
Rysunek:	PROJEKT STAŁEJ ORGANIZACJI RUCHU
Zespół projektowy:	
b.drogowa	mgr inż. Katarzyna Krakos PDL/0112/PWBD/18
11.2022	
NR RYS.	
SOR1	

PT 0+000