


# PLAN ORIENTACYJNY

SKALA 1: 10 000

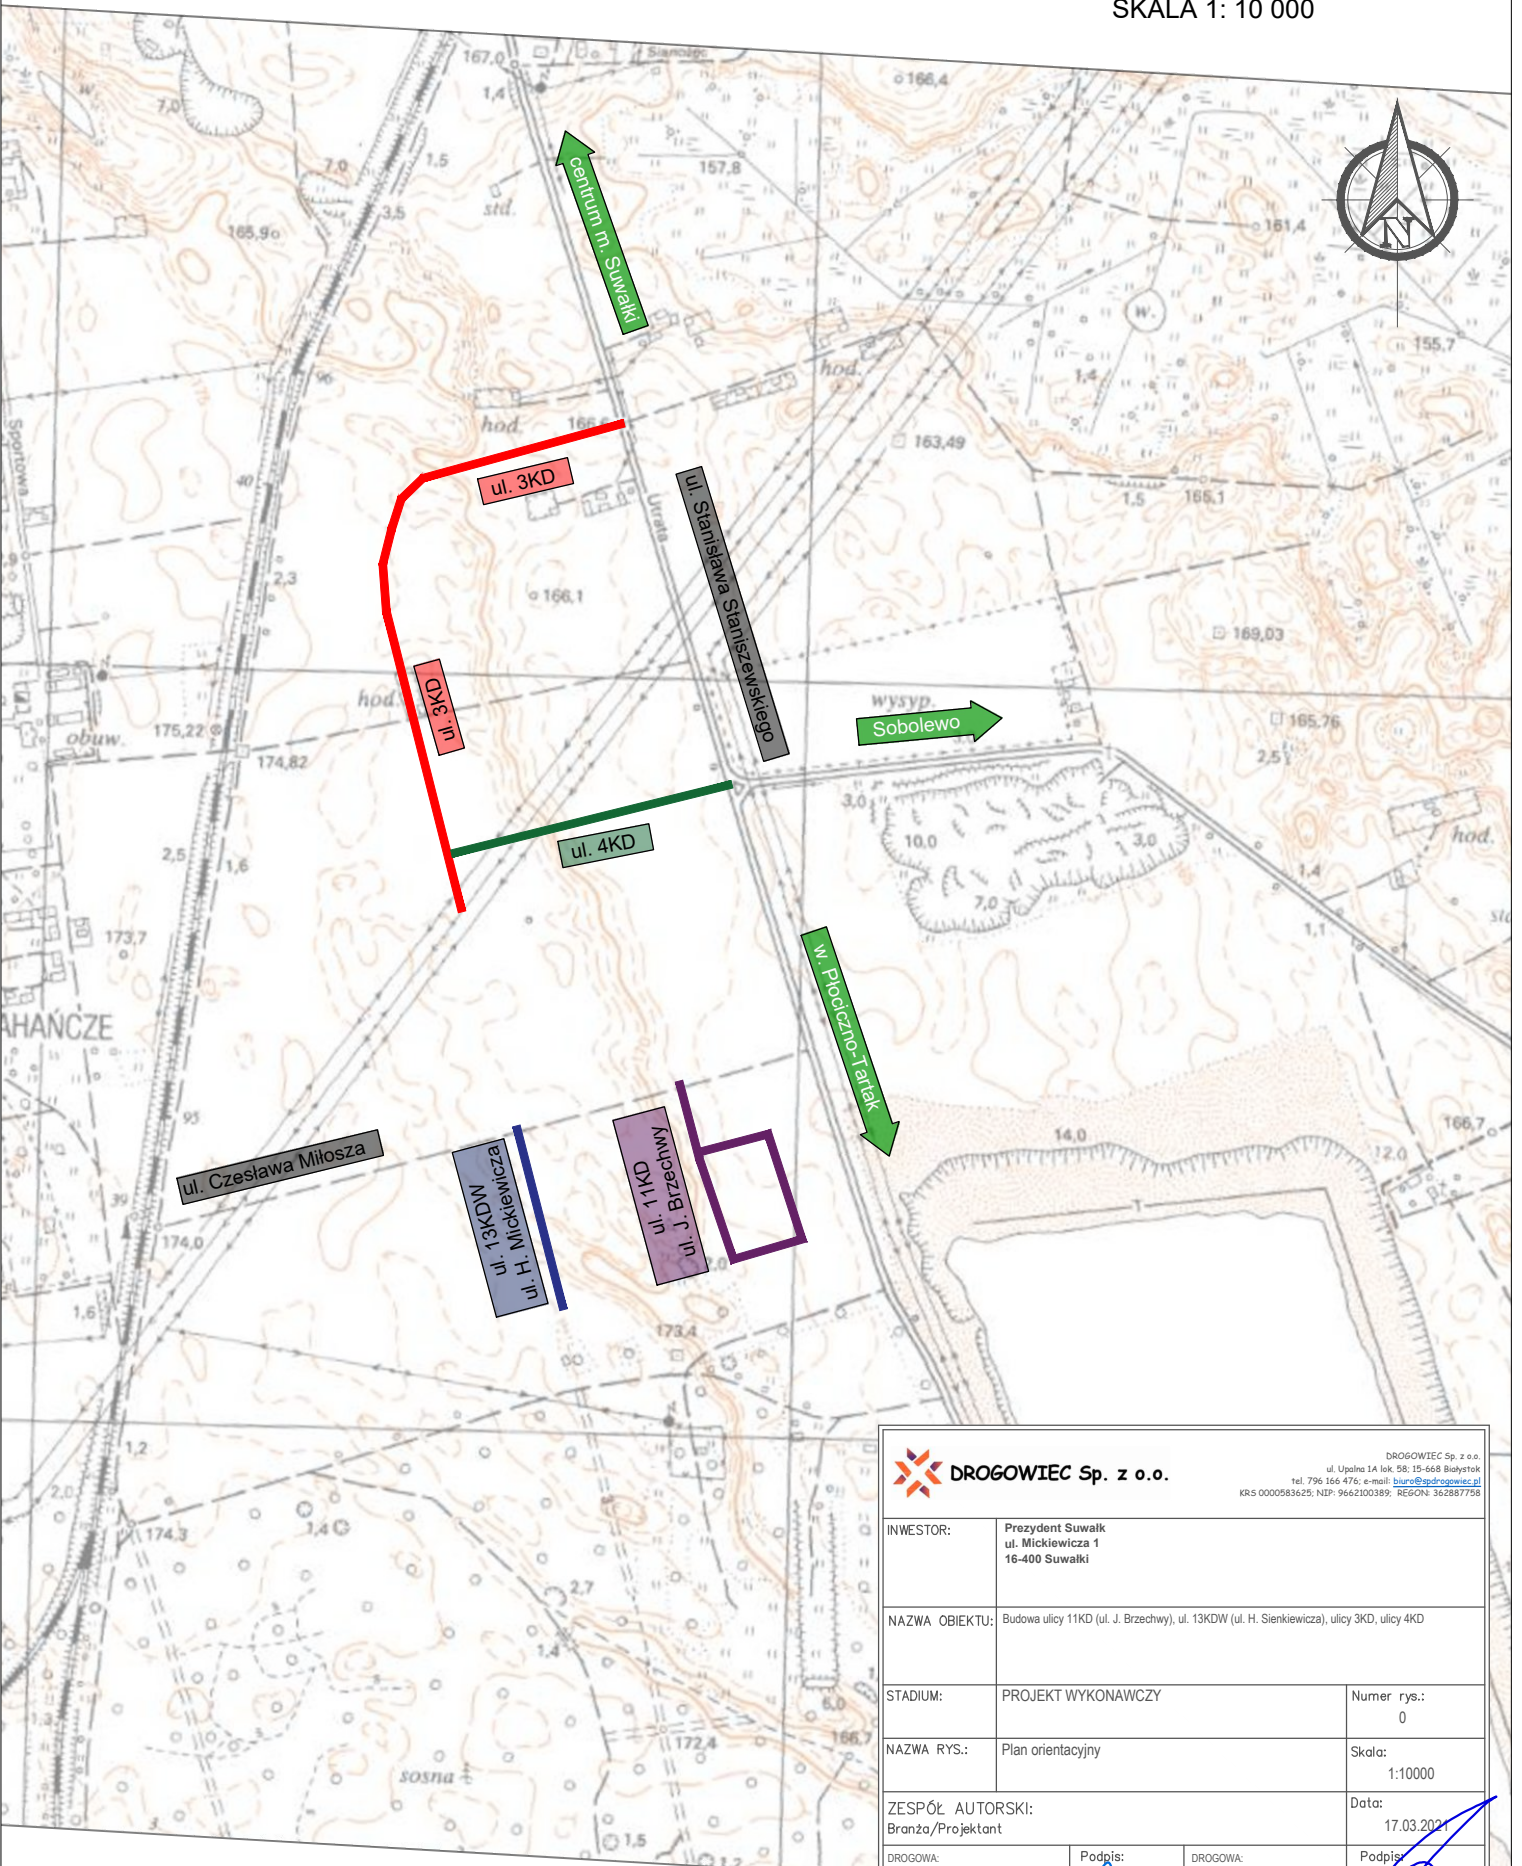

**DROGOWIEC Sp. z o.o.**

DROGOWIEC Sp. z o.o.  
ul. Upalna 1A lok. 58; 15-668 Białystok  
tel. 796 166 476; e-mail: [biuro@spdrogowiec.pl](mailto:biuro@spdrogowiec.pl)  
KRS 0000583625; NIP: 966250389; REGON: 362887758

INWESTOR:	Prezydent Suwałk ul. Mickiewicza 1 16-400 Suwałki		
NAZWA OBIEKTU:	Budowa ulicy 11KD (ul. J. Brzechwy), ul. 13KDW (ul. H. Mickiewicza), ulicy 3KD, ulicy 4KD		
STADIUM:	PROJEKT WYKONAWCZY	Numer rys.:	0
NAZWA RYS.:	Plan orientacyjny	Skala:	1:10000
ZESPÓŁ AUTORSKI:	Branża/Projektant		
DROGOWA:	Podpis:	DROGOWA:	Podpis:
mgr inż. Łukasz Milewski PDL/0098/POOD/11 PDL/BD/0030/12		mgr inż. Piotr Jakubecki PDL/0037/POOD/10 PDL/BD/0131/10	
DROGOWA:	Podpis:		
mgr inż. Paweł Sietek PDL/0103/POOD/12 PDL/BD/0017/13			