


# PLAN ORIENTACYJNY

SKALA 1: 10 000

Zarząd Dróg i Zieleni w Suwałkach  
ul. Sejneńska 84, 16-400 Suwałki  
tel. (87) 566-78-55, 567-57-32  
fax (87) 565-99-26  
Reg. 200662077, NIP 844-23-49-608

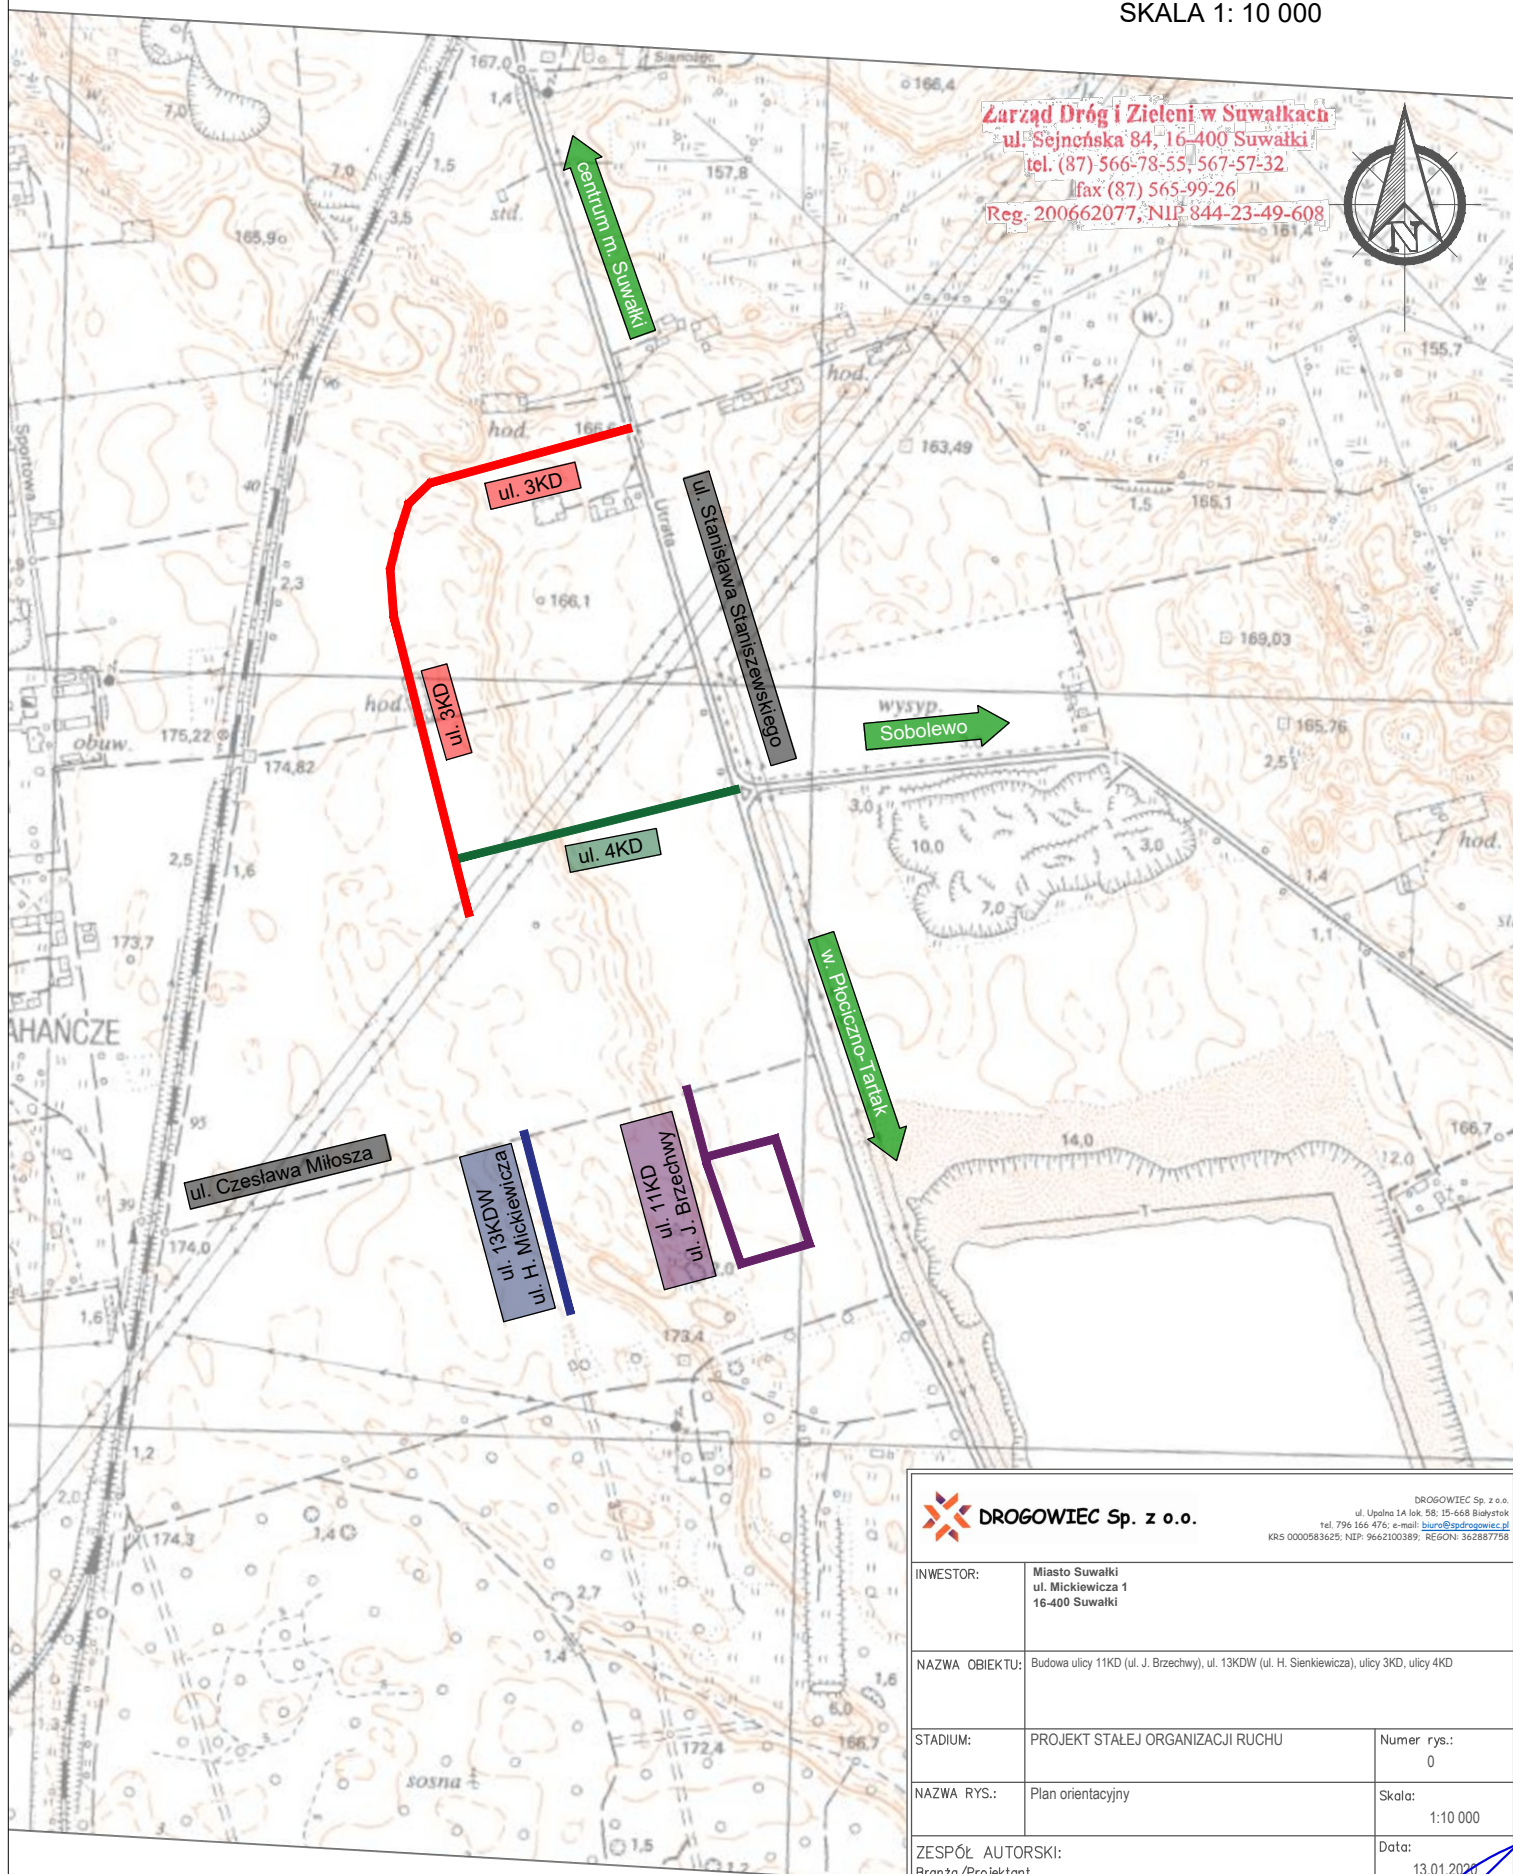

**DROGOWIEC Sp. z o.o.**

DROGOWIEC Sp. z o.o.  
ul. Upolna 1A lok. 58, 15-668 Białystok  
tel. 796 166 476; e-mail: [buro@spdrogowiec.pl](mailto:buro@spdrogowiec.pl)  
KRS 0000583625; NIP: 9662100389; REGON: 362887758

INWESTOR:	Miasto Suwałki ul. Mickiewicza 1 16-400 Suwałki		
NAZWA OBIEKTU:	Budowa ulicy 11KD (ul. J. Brzechwy), ul. 13KDW (ul. H. Sienkiewicza), ulicy 3KD, ulicy 4KD		
STADIUM:	PROJEKT STAŁEJ ORGANIZACJI RUCHU	Numer rys.:	0
NAZWA RYS.:	Plan orientacyjny	Skala:	1:10 000
ZESPÓŁ AUTORSKI: Branża/Projektant	Data: 13.01.2020		
DROGOWIA: mgr inż. Łukasz Milewski PDL/0098/POOD/11 PDL/BD/0030/12	Podpis: 	DROGOWIA: mgr inż. Piotr Jakubecki PDL/0037/POOD/10 PDL/BD/0131/10	Podpis: 
DROGOWIA: mgr inż. Paweł Sietek PDL/0103/POOD/12 PDL/BD/0017/13	Podpis: 		