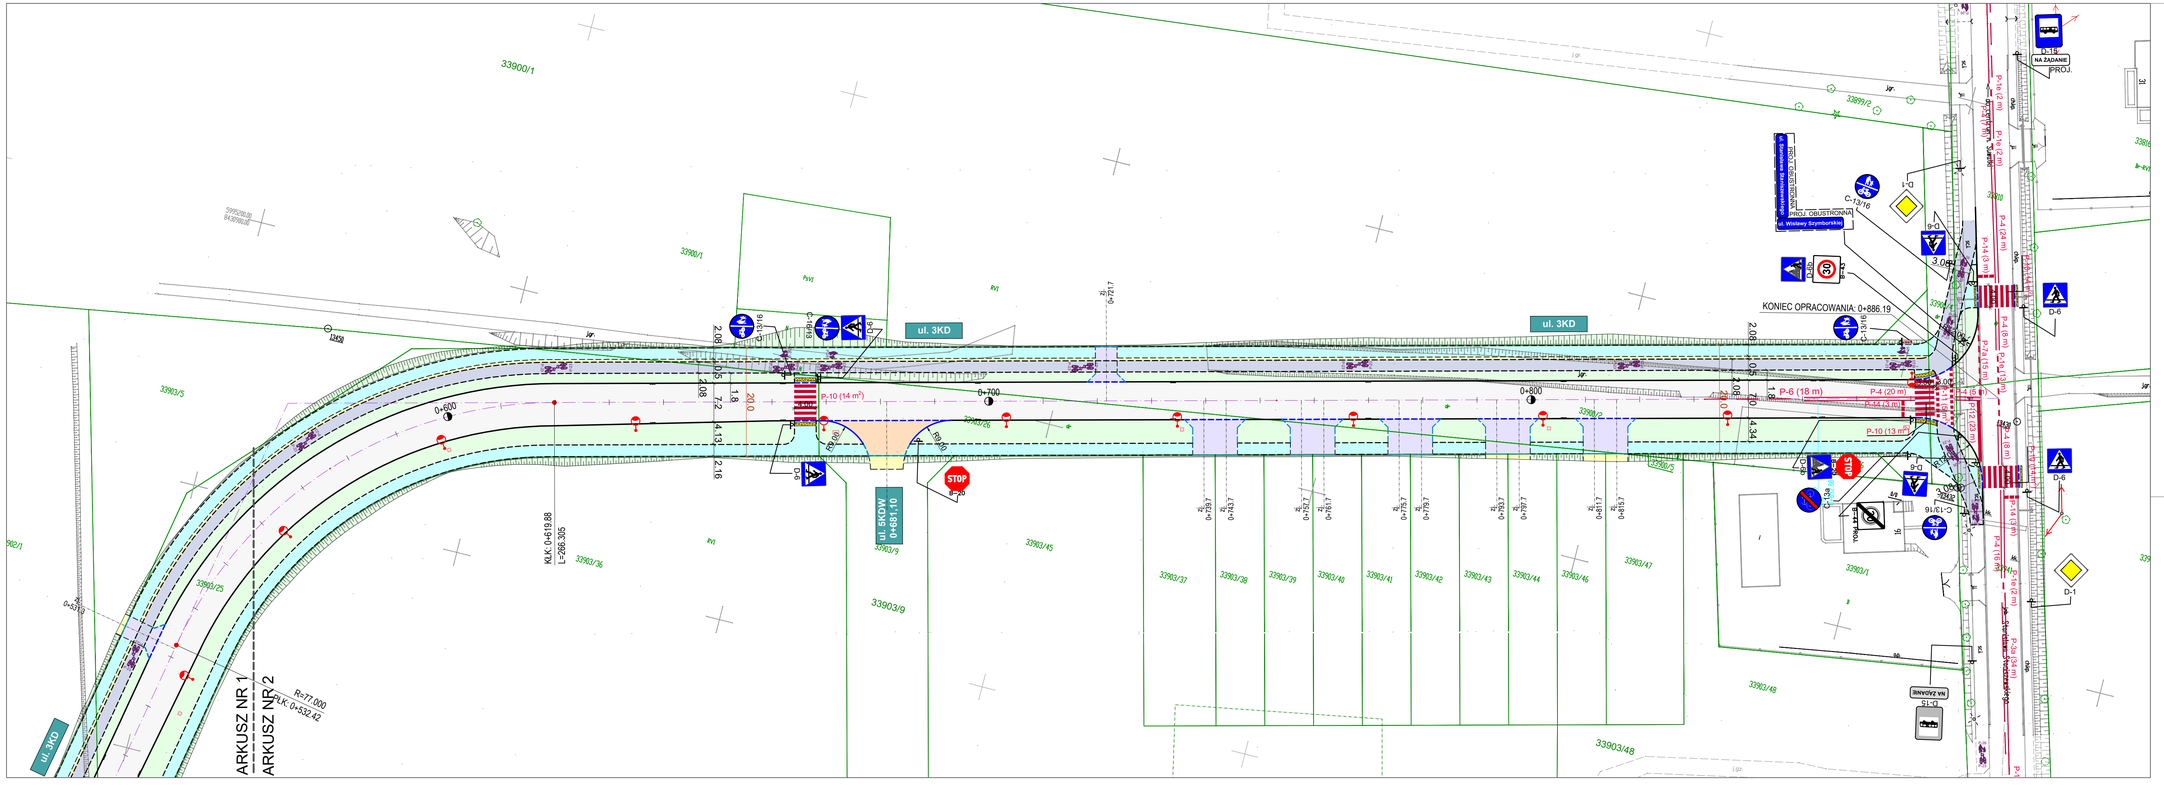
ul. 3KD
ul. 5KDW
0+681.10
ul. 3KD
KONIEC OPRACOWANIA: 0+886.19
P-10 (14 m²)
P-10 (13 m²)
P-6 (18 m)
P-4 (20 m)
P-4 (44.5 m)
P-4 (5 m)
P-4 (22 m)
P-4 (8 m)
P-4 (13 m)
P-4 (20