PROJEKT WYKONAWCZY

RYS. 3/3 PROFILE PODŁUŻNE PRZYKANALIKÓW KANALIZACJI DESZCZOWEJ

część 3

skala 1:100/500

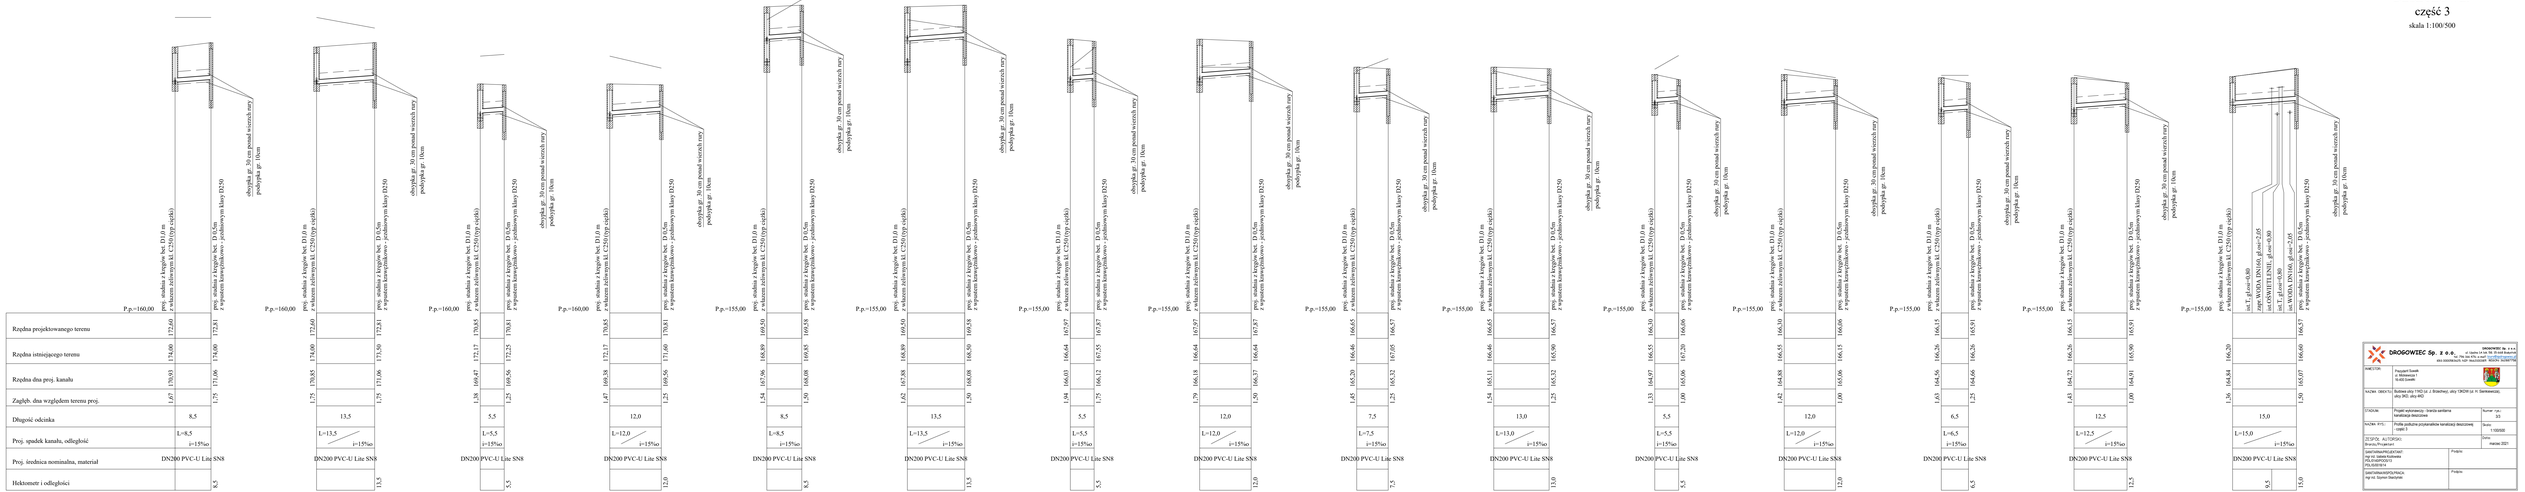

DROGOWIEC Sp. z o.o.
ul. Gałczyńskiego 1, 20-362 Lublin
tel./fax 081 478 xx xx, e-mail: biuro@drogowiec.pl
wpis do rejestru przedsiębiorców KRS nr 0000123456

INWESTOR:	Powiatowy Zarząd Dróg w Biłgoraju ul. Biłgorajska 1 23-400 Biłgoraj
NAZWA I ADRES OBIEKTU:	Budowa ulicy 1TKD ul. J. Brzechwy, ulicy 1ZKDW ul. H. Sienkiewicza, ulicy 2KL ulicy 4KD
STADIUM:	Projekt wykonawczy branża sanitarna Kanalizacja deszczowa
Numer / str.:	3/3
NAZWA RYS.:	Profile podłużne przykanalików kanalizacji deszczowej część 3
Skala:	1:100/500
Data:	marzec 2021
ZESPÓŁ AUTORSKI:	
mgr inż. Jan Kowalski	
SPRZĘDAWCA/PODMIOT:	Podpis:
mgr inż. Izabela Kolbiarska	
PZLG/0001/POOS/13	
PZLG/0001/E/14	
GMINA/WYKONAWCA/PODMIOT:	Podpis:
mgr inż. Dariusz Gwiazdzik	