PROJEKT WYKONAWCZY

RYS. 2.2 PROFILE PODŁUŻNE SIECI WODOCIĄGOWEJ część 2

SKALA 1:100/500

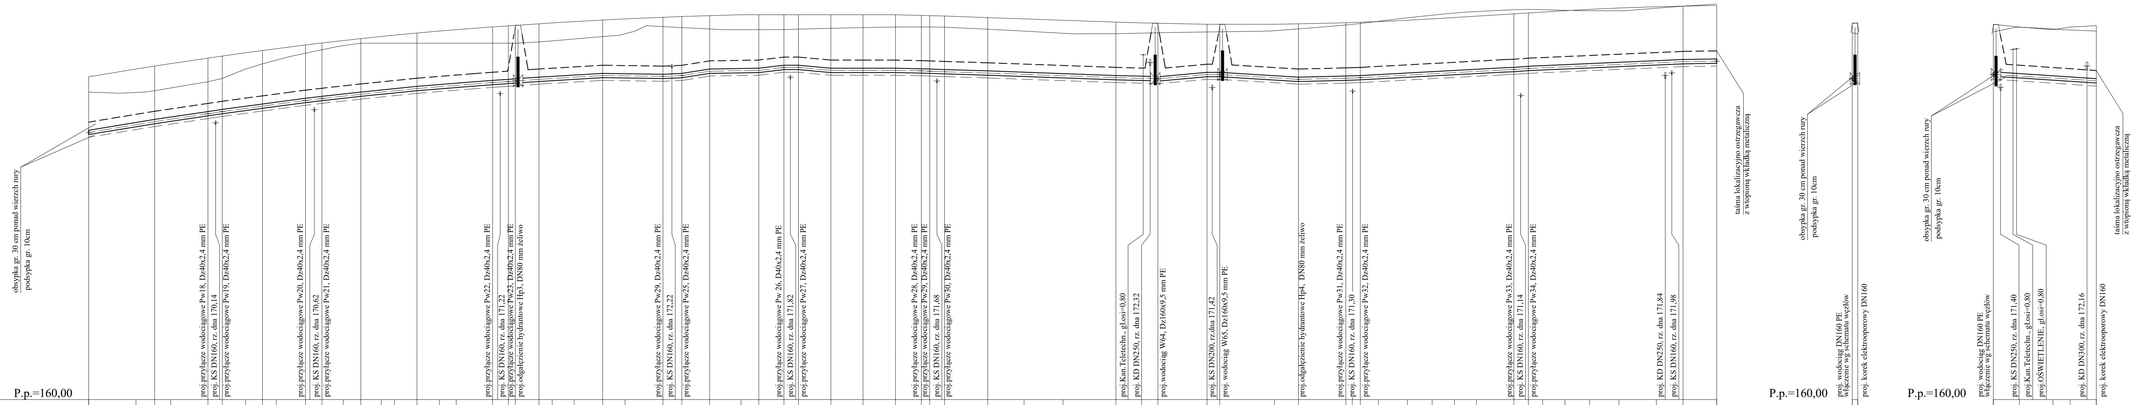

| | | |