
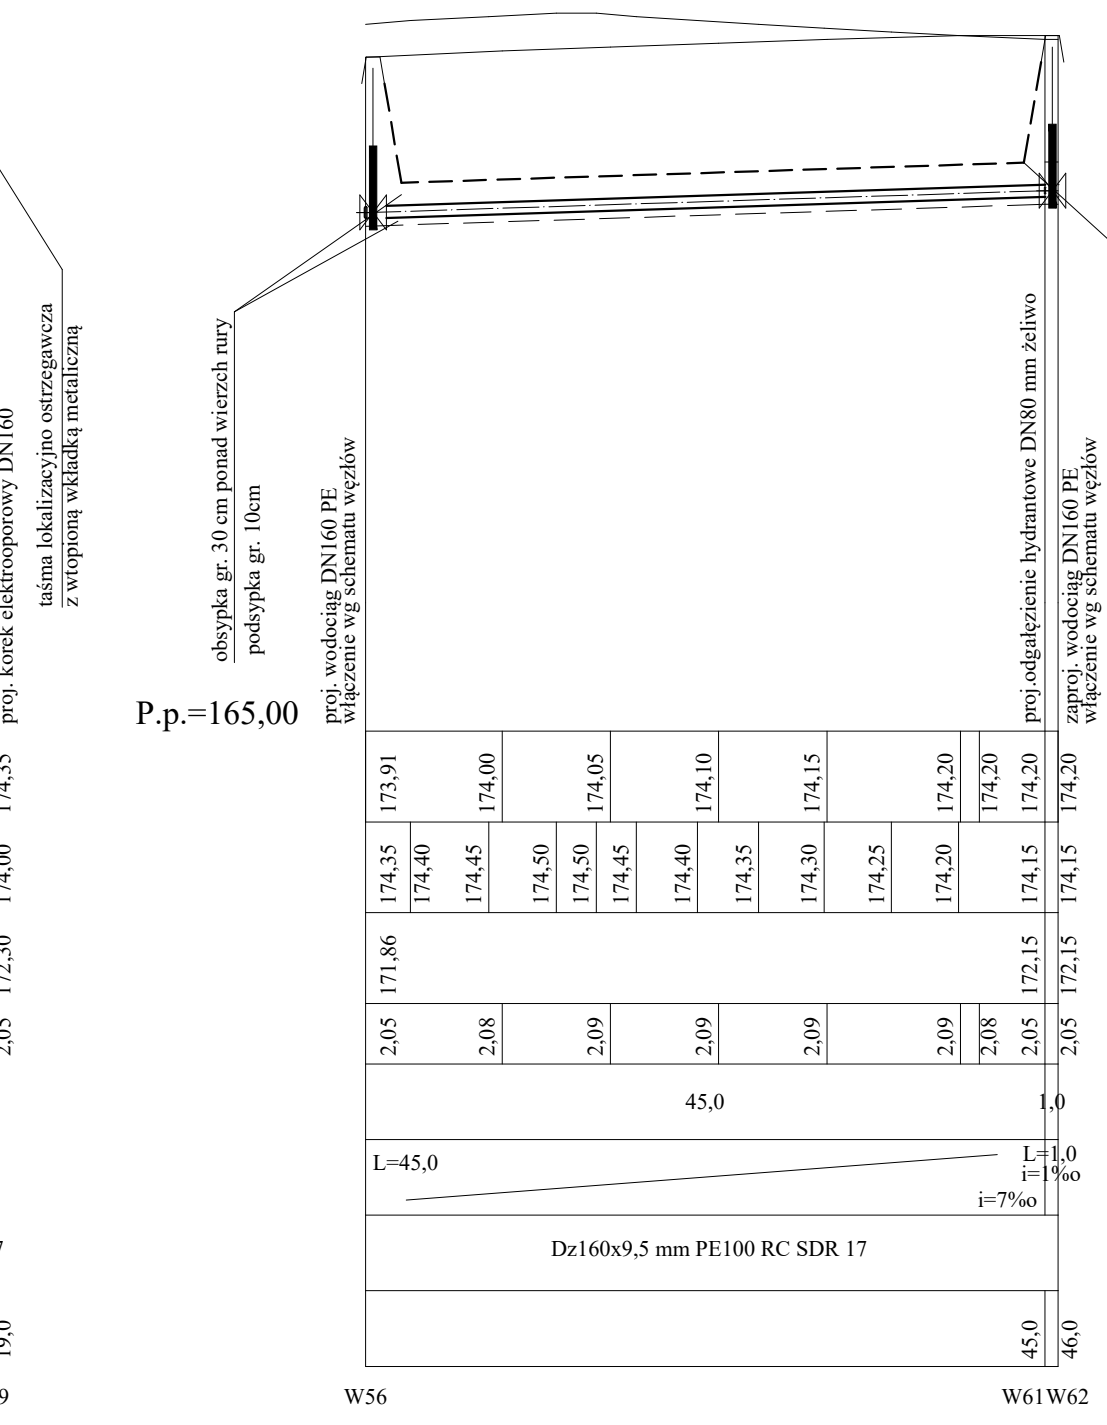
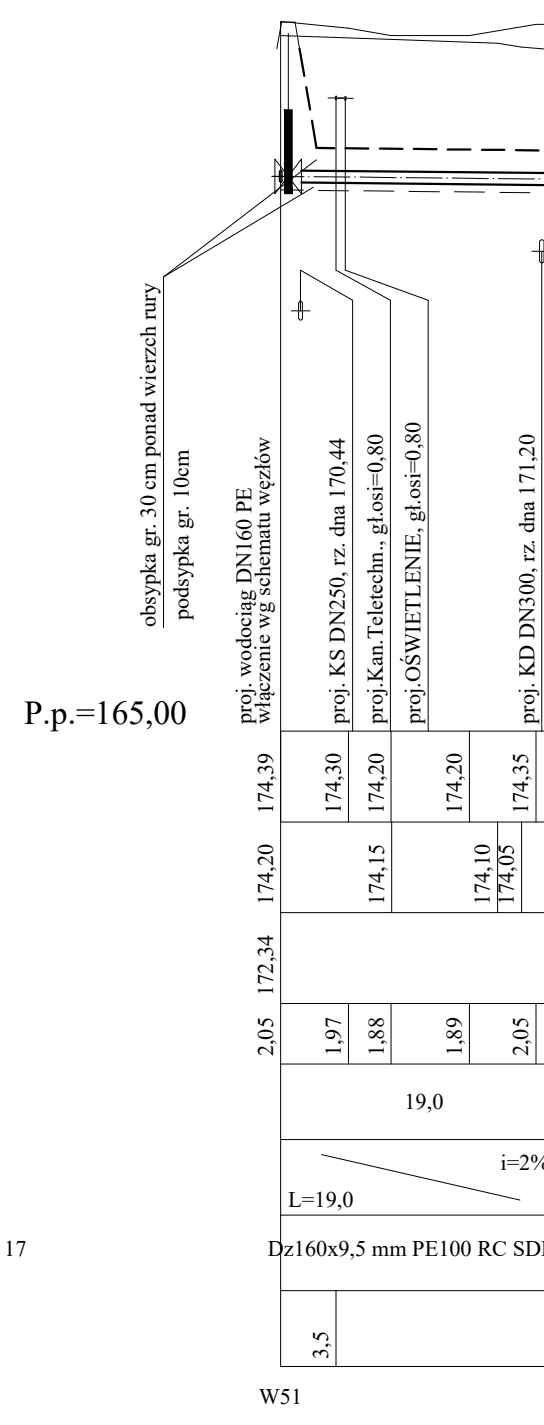
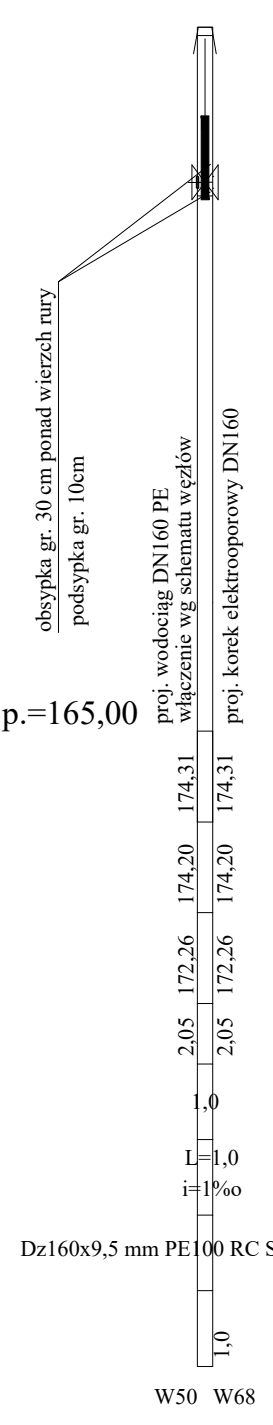
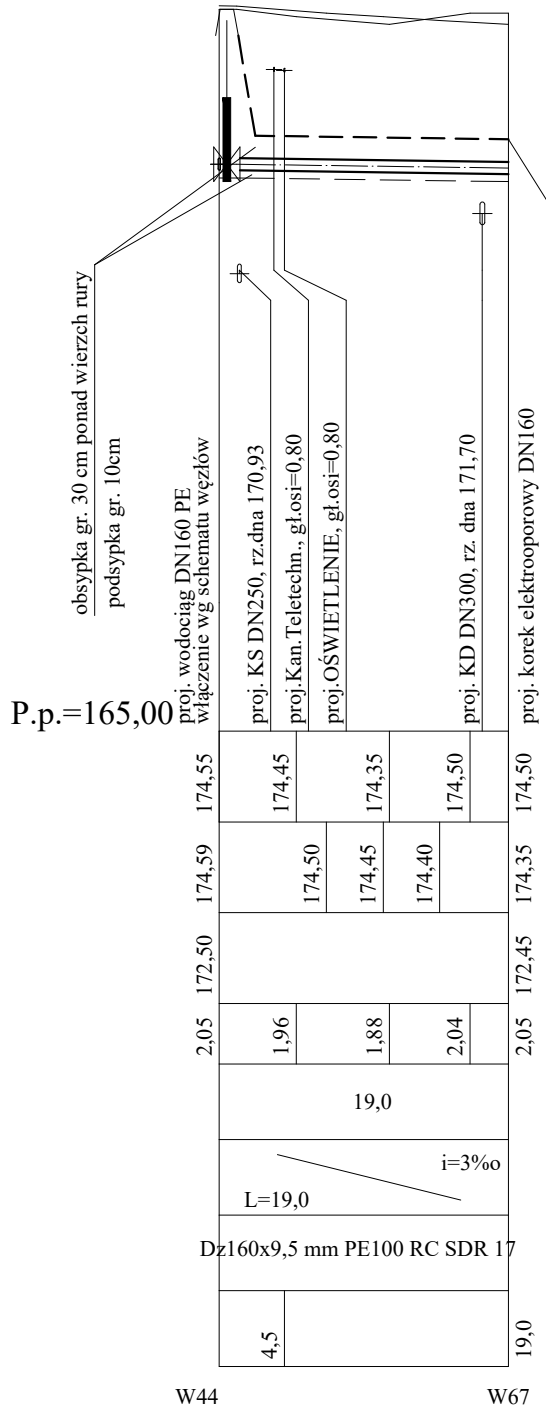
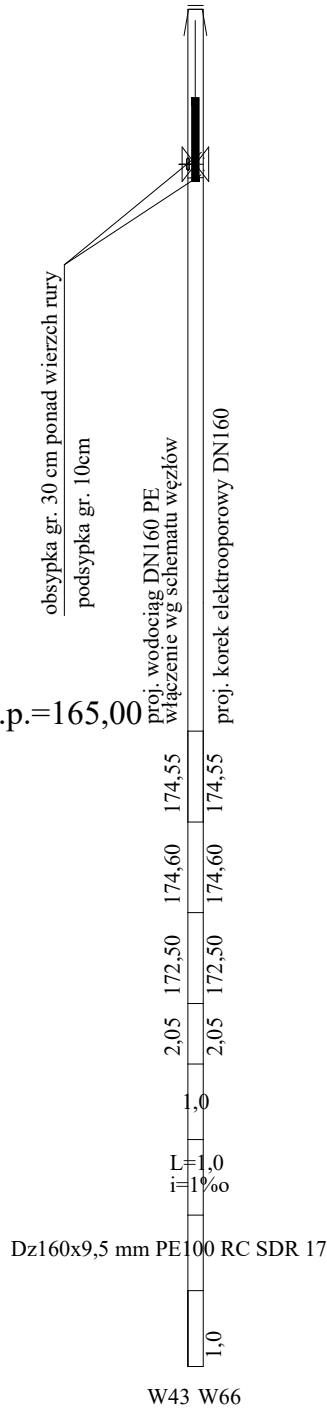


PROJEKT WYKONAWCZY  
RYS. 2.3 PROFILE PODŁUŻNE  
SIECI WODOCIĄGOWEJ  
część 3  
SKALA 1:100/500

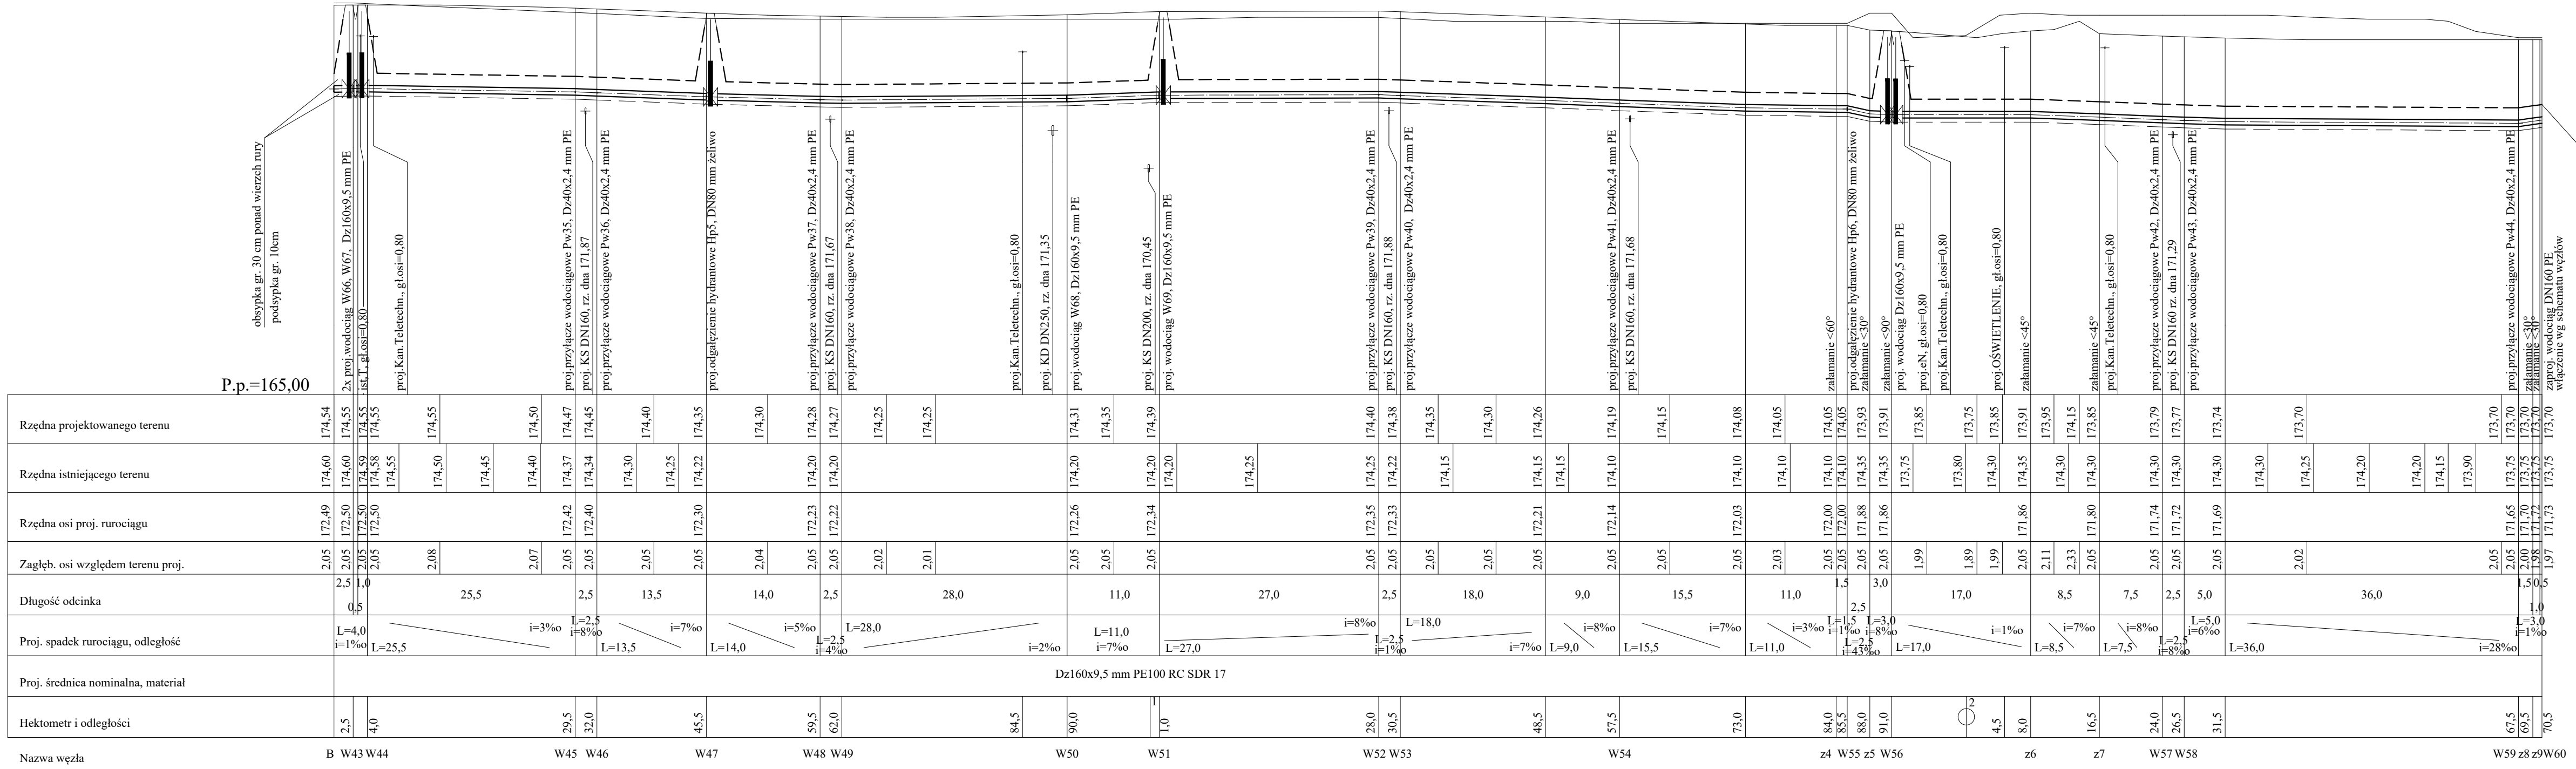

<b>DROGOWIEC Sp. z o.o.</b> ul. Wolności 14, lok. 10 60-600 Poznań KRS 0000936125, NIP: 766-320-995, REGON: 141867754	
<b>INWESTOR:</b> Przewodnik Ślesin ul. Wolności 14 60-600 Poznań	
<b>NAZWA OBIĘKTU:</b> Budowa ulicy 11KD (ul. J. Brzechwy), ulicy 13KD (ul. H. Siemkiewicza), ulicy 3KD, ulicy 4KD	
<b>STADIUM:</b> Projekt wykonawczy - branża sanitarna wodociąg i kanalizacja sanitarna	
<b>NAZWA RYSU:</b> Profil podłużny sieci wodociągowej - część 3	
<b>ZESPÓŁ AUTORSKI:</b> Branża/Projektant mgr inż. Izabela Kozłowska POL.0000000013 POL.0000000014	
<b>DATA:</b> marzec 2021	
<b>SKALA:</b> 1:100/500	
<b>PROJEKTANT:</b> Branża/Projektant mgr inż. Izabela Kozłowska POL.0000000013 POL.0000000014	
<b>PROJEKTANT:</b> Branża/Projektant mgr inż. Szymon Skrzyński	