PROJEKT WYKONAWCZY

RYS. 5.3 PROFIL PODŁUŻNY SIECI KANALIZACJI SANITARNEJ

część III

skala 1:100/500

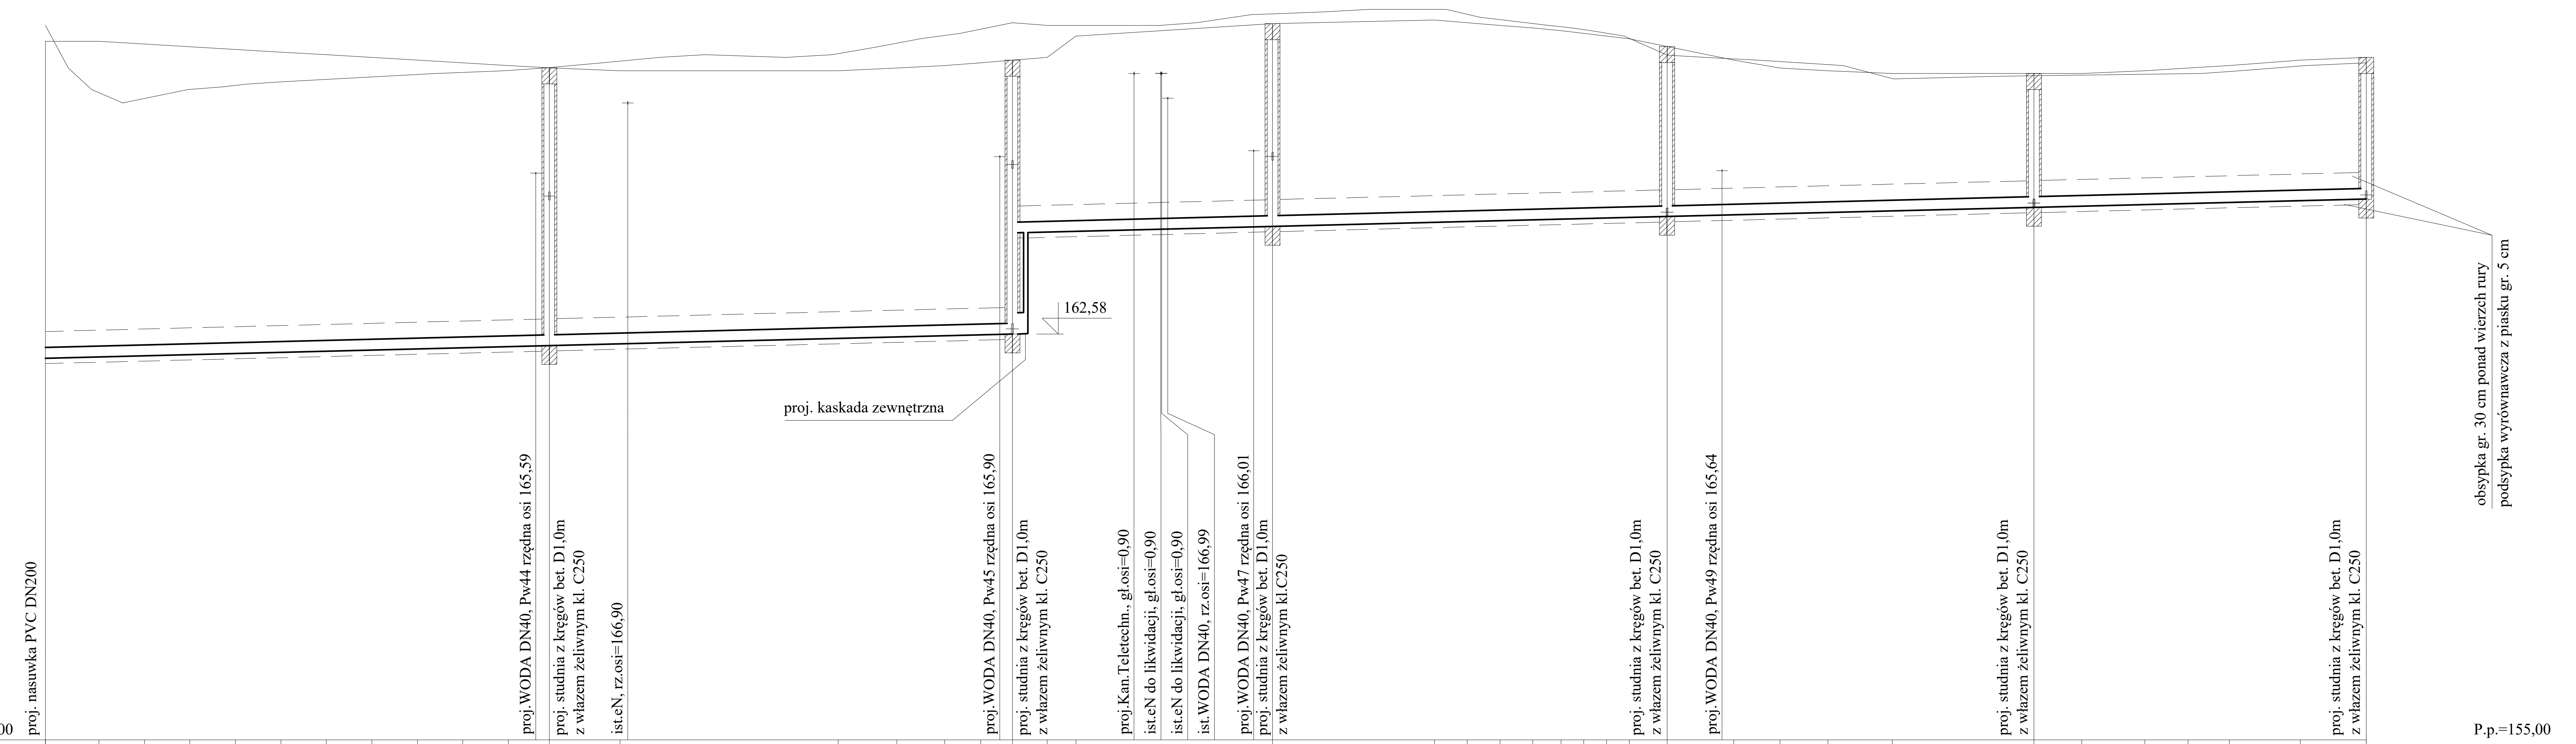
162,58
proj. kaskada zewnętrzna
P.p.=155,00
proj. nasuwka PVC DN200
proj.WODA DN40, Pw44 rzędna osi 165,59
proj. studnia z kręgów bet. D1,0m z włazem żeliwnym kl. C250
ist.eN, rz.osi=166,90
proj.WODA DN40, Pw45 rzędna osi 165,90
proj. studnia z kręgów bet. D1,0m z włazem żeliwnym kl. C250
proj.Kan.Teletechn., gł.osi=0,90
ist.eN do likwidacji, gł.osi=0,90
ist.eN do likwidacji, gł.osi=0,90
ist.WODA DN40, rz.osi=166,99
proj.WODA DN40, Pw47 rzędna osi 166,01
proj. studnia z kręgów bet. D1,0m z włazem żeliwnym kl.C250
proj. studnia z kręgów bet. D1,0m z włazem żeliwnym kl. C250
proj.WODA DN40, Pw49 rzędna osi 165,64
proj. studnia z kręgów bet. D1,0m z włazem żeliwnym kl. C250
proj. studnia z kręgów bet. D1,0m z włazem żeliwnym kl. C250
obsypka gr. 30 cm ponad wierzch rury
podsypka wyrównawcza z piasku gr. 5 cm

Rzędna projektowanego terenu	168,05 168,05 168,00 167,95 167,90 167,85 167,80 167,75 167,70 167,65 167,60 167,56 167,50 167,50 167,55 167,60 167,65 167,70 167,75 168,15 168,38 168,45 168,40 168,35 168,30 168,25 168,20 168,15 168,10 167,96 167,70 167,55 167,50 167,45 167,45 167,45 167,50 167,55 167,60 167,70 167,75
Rzędna istniejącego terenu	168,35 167,15 166,90 167,15 167,20 167,25 167,30 167,35 167,40 167,45 167,50 167,56 167,65 167,75 167,80 167,75 167,80 167,95 168,10 168,20 168,40 168,35 168,35 168,35 168,40 168,55 168,56 168,60 168,65 168,65 168,50 168,40 168,35 168,30 168,25 168,15 167,79 167,75 167,70 167,65 167,60 167,35 167,40 167,41 167,45 167,50 167,60 167,65
Rzędna dna proj. kanału	162,13 162,37 162,58 164,47 164,59 164,78 164,80 164,95 165,10
Zagłęb. dna względem terenu proj.	5,92 5,89 5,82 5,75 5,68 5,61 5,54 5,47 5,40 5,33 5,25 5,19 5,10 5,00 5,02 5,05 5,08 5,12 3,23 3,26 3,65 3,79 3,78 3,72 3,65 3,59 3,52 3,46 3,40 3,34 3,18 2,94 2,72 2,65 2,57 2,50 2,48 2,50 2,53 2,56 2,63 2,65
Długość odcinka	46,0 1,0 42,5 1,0 22,5 1,5 37,0 5,0 29,0 31,0 47,0 43,5 24,0 34,0
Proj. spadek kanału, odległość	L=216,5 i=5 ‰
Proj. średnica nominalna, materiał	DN200 PVC-U Lite SN8
Hektometr i odległości	47,0 54,5 90,5 1 1,5 4,0 14,5 51,5 56,5 85,5 2 16,5
Nazwa węzła	N1 S31 S32 S33 S34 S35 S36

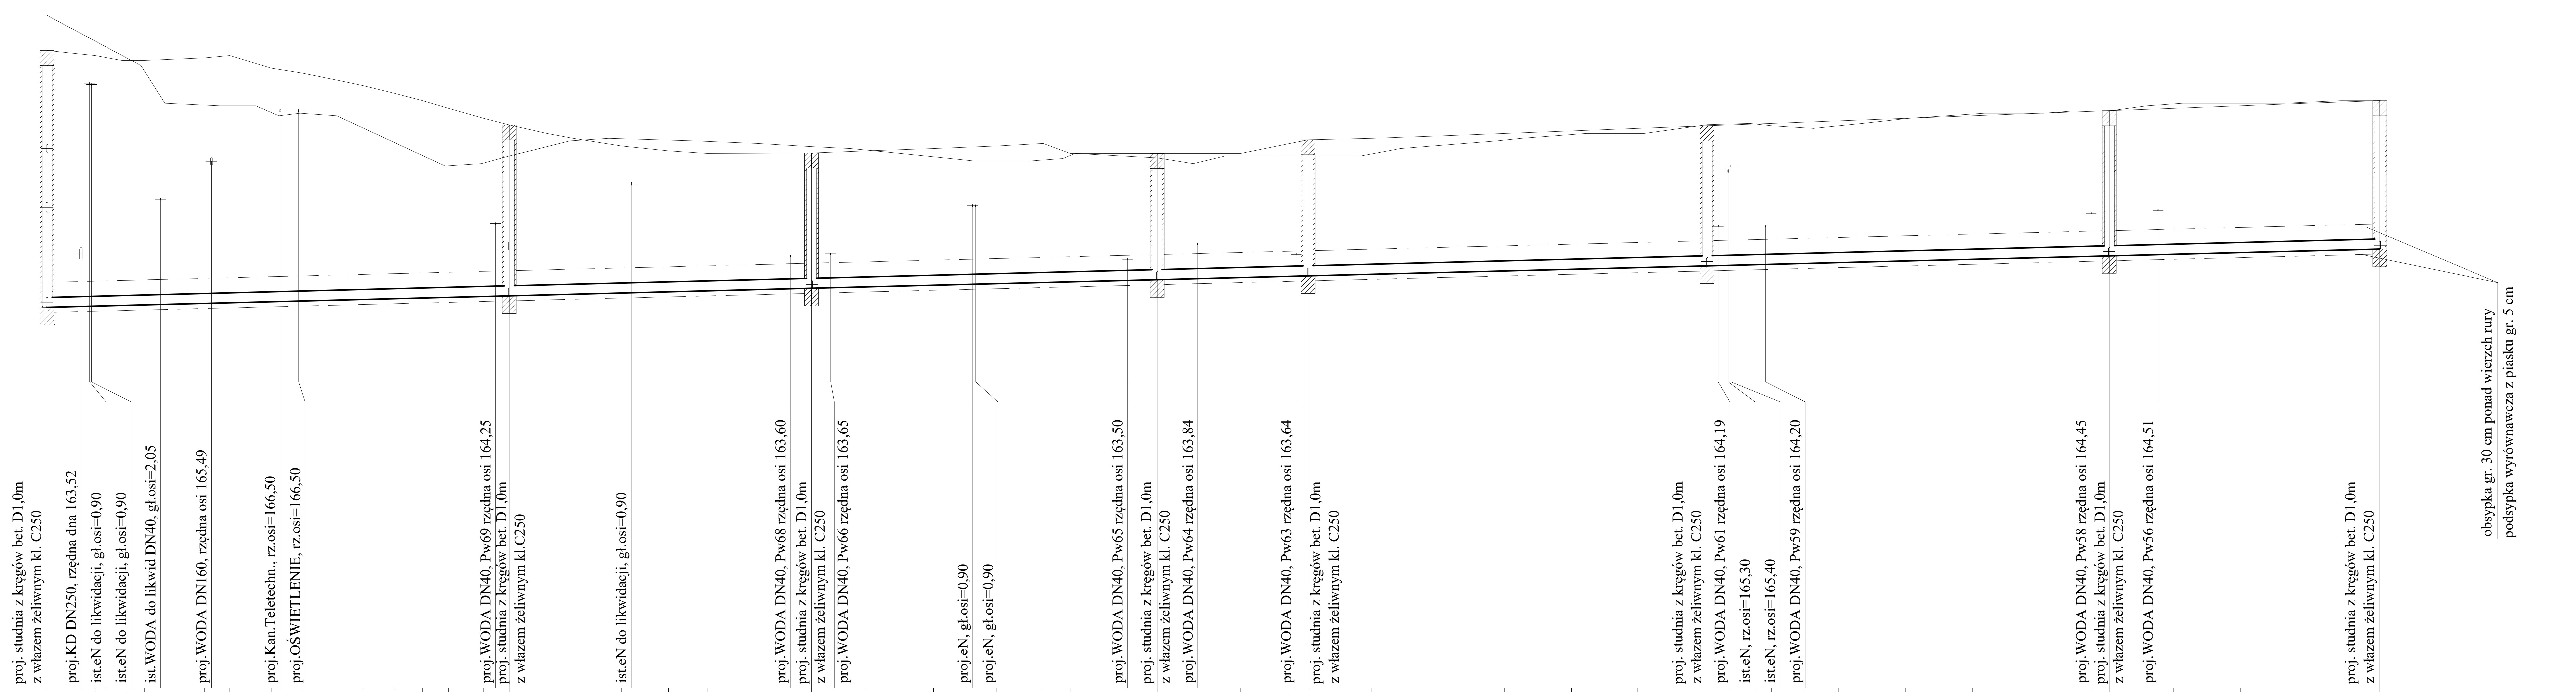
P.p.=155,00
proj. studnia z kręgów bet. D1,0m z włazem żeliwnym kl. C250
proj.KD DN250, rzędna dna 163,52
ist.eN do likwidacji, gł.osi=0,90
ist.eN do likwidacji, gł.osi=0,90
ist.WODA do likwid DN40, gł.osi=2,05
proj.WODA DN160, rzędna osi 165,49
proj.Kan.Teletechn., rz.osi=166,50
proj.OŚWIETLENIE, rz.osi=166,50
proj.WODA DN40, Pw69 rzędna osi 164,25
proj. studnia z kręgów bet. D1,0m z włazem żeliwnym kl.C250
ist.eN do likwidacji, gł.osi=0,90
proj.WODA DN40, Pw68 rzędna osi 163,60
proj. studnia z kręgów bet. D1,0m z włazem żeliwnym kl. C250
proj.WODA DN40, Pw66 rzędna osi 163,65
proj.eN, gł.osi=0,90
proj.eN, gł.osi=0,90
proj.WODA DN40, Pw65 rzędna osi 163,50
proj. studnia z kręgów bet. D1,0m z włazem żeliwnym kl. C250
proj.WODA DN40, Pw64 rzędna osi 163,84
proj.WODA DN40, Pw63 rzędna osi 163,64
proj. studnia z kręgów bet. D1,0m z włazem żeliwnym kl. C250
proj. studnia z kręgów bet. D1,0m z włazem żeliwnym kl. C250
proj.WODA DN40, Pw61 rzędna osi 164,19
ist.eN, rz.osi=165,30
ist.eN, rz.osi=165,40
proj.WODA DN40, Pw59 rzędna osi 164,20
proj.WODA DN40, Pw58 rzędna osi 164,45
proj. studnia z kręgów bet. D1,0m z włazem żeliwnym kl. C250
proj.WODA DN40, Pw56 rzędna osi 164,51
proj. studnia z kręgów bet. D1,0m z włazem żeliwnym kl. C250
obsypka gr. 30 cm ponad wierzch rury
podsypka wyrównawcza z piasku gr. 5 cm

Rzędna projektowanego terenu	167,70 167,60 167,50 167,50 167,55 167,60 167,35 167,25 167,10 167,00 166,85 166,70 166,55 166,35 166,22 166,05 165,95 165,80 165,70 165,65 165,66 165,70 165,75 165,80 165,85 165,65 165,65 165,65 165,92 165,95 166,00 166,05 166,10 166,15 166,20 166,25 166,30 166,35 166,40 166,45 166,50 166,55 166,60 166,65
Rzędna istniejącego terenu	168,40 167,90 167,65 167,40 166,65 166,61 166,60 166,40 166,45 166,40 166,20 165,90 165,65 165,40 165,45 165,60 165,75 165,90 165,95 165,90 165,85 165,79 165,75 165,65 165,55 165,50 165,50 165,55 165,59 165,56 165,45 165,60 165,60 165,60 165,60 165,75 165,90 165,95 166,05 166,05 166,22 166,25 166,20 166,15 166,25 166,35 166,45 166,45 166,50 166,50 166,60 166,65 166,65 166,70 166,70
Rzędna dna proj. kanału	162,58 162,66 162,81 162,96 163,12 163,13 163,15 163,21 163,41 163,44 163,61 163,63 163,74
Zagłęb. dna względem terenu proj.	5,12 5,00 4,88 4,87 4,89 4,93 4,66 4,54 4,37 4,26 4,10 3,93 3,77 3,55 3,41 3,22 3,11 2,93 2,81 2,74 2,70 2,71 2,73 2,75 2,77 2,56 2,53 2,52 2,50 2,48 2,72 2,71 2,73 2,74 2,76 2,78 2,80 2,81 2,83 2,84 2,86 2,88 2,89 2,91 2,93 2,94 2,96
Długość odcinka	3,5 13,0 28,0 1,5 28,0 2,0 2,0 29,5 3,0 4,0 10,0 1,0 40,0 1,0 4,5 33,0 1,5 5,0 22,0 46,0 30,0 34,5 15,0 40,0 27,0
Proj. spadek kanału, odległość	L=232,5 i=5 ‰
Proj. średnica nominalna, materiał	DN200 PVC-U Lite SN8
Hektometr i odległości	3,5 11,5 16,5 23,0 46,0 58,0 76,0 92,0 1 7,5 10,5 14,5 25,5 65,5 71,0 2 5,5 10,5 32,5
Nazwa węzła	S32 S37 S38 S39 S40 S41 S42 S43

DROGOWIEC Sp. z o.o.

DROGOWIEC Sp. z o.o.
ul. Upalna 1A lok. 58; 15-668 Białystok
tel. 796 166 476; e-mail: biuro@spdrogowiec.pl
KRS 0000583625; NIP: 9662100389; REGON: 362887758

INWESTOR:	Prezydent Suwałk ul. Mickiewicza 1 16-400 Suwałki	
NAZWA OBIEKTU:	Budowa ulicy 11KD (ul. J. Brzechwy), ulicy 13KDW (ul. H. Sienkiewicza), ulicy 3KD, ulicy 4KD	
STADIUM:	Projekt wykonawczy - branża sanitarna wodociąg i kanalizacja sanitarna	Numer rys.: 5.3
NAZWA RYS.:	Profile podłużne sieci kanalizacji sanitarnej - część 3	Skala: 1:100/500
ZESPÓŁ AUTORSKI: Branża/Projektant		Data: marzec 2021
SANITARNA/PROJEKTANT: mgr inż. Izabela Kozłowska PDL/0140/POOS/13 PDL/IS/0018/14	Podpis:	
SANITARNA/WSPÓŁPRACA: mgr inż. Szymon Skarżyński	Podpis:	