PROJEKT WYKONAWCZY

RYS. 6.4 PROFILE PODŁUŻNE PRZYŁĄCZY KANALIZACJI SANITARNEJ

część IV

skala 1:100/500

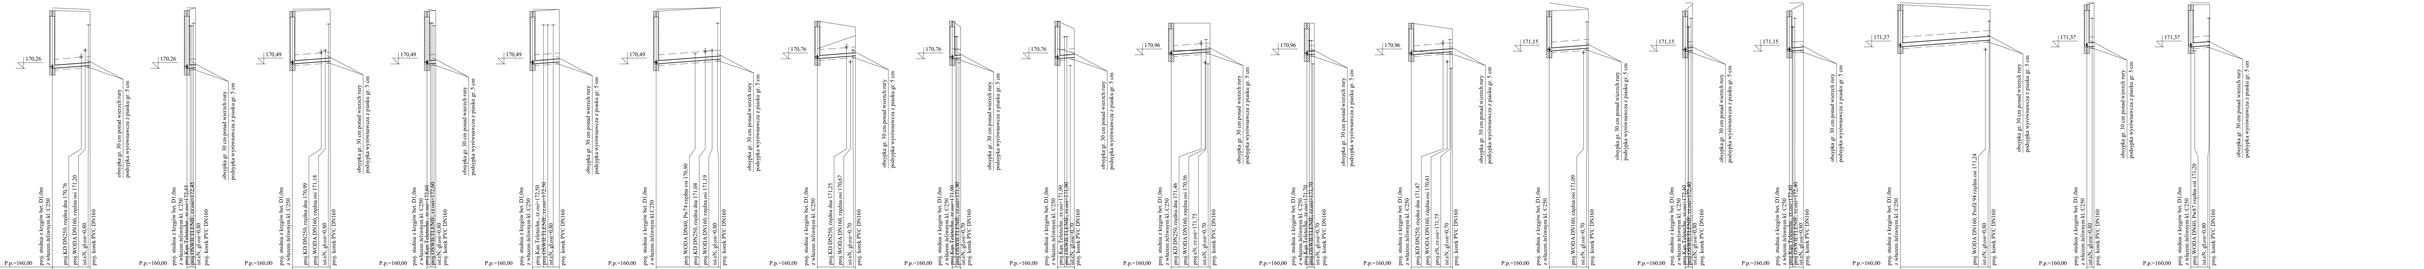

DROGOWIEC Sp. z o.o.
ul. Ignacego Łukasiewicza 4, 62-052 Komorniki
tel. 61 8 135 135, fax 61 8 135 136
www.drogowiec.pl NIP: 9721016465 REGON: 302677760

AKCJA:	Projekt budowlany dr. Wykonawczy X Inż. Powykonawczy
BRANŻA:	Budowa ulicy 1742 od ul. Brzechwy, ulicy 1780W (ul. K. Sienkiewicza), ulicy 960, ulicy 960
TYTUŁ/ZAKRES:	Projekt wykonawczy - branża sanitarna kolizacja / kanalizacja sanitarna
SKALA:	Profile podłużne przyłączy kanalizacji sanitarnej - część 4
	1:100/500
DATA:	marzec 2021
UCZESTNICY PROJEKTU: GENERALNY PROJEKTANT: PROJEKTANCI: PEŁNOMOCNIK:	Projekt:
UZGODNIENIA/OPINIA: dr inż. Dariusz Sawyrski	Projekt: