


PRZEKRÓJ B - B (PODŁUŻNY) 1:50

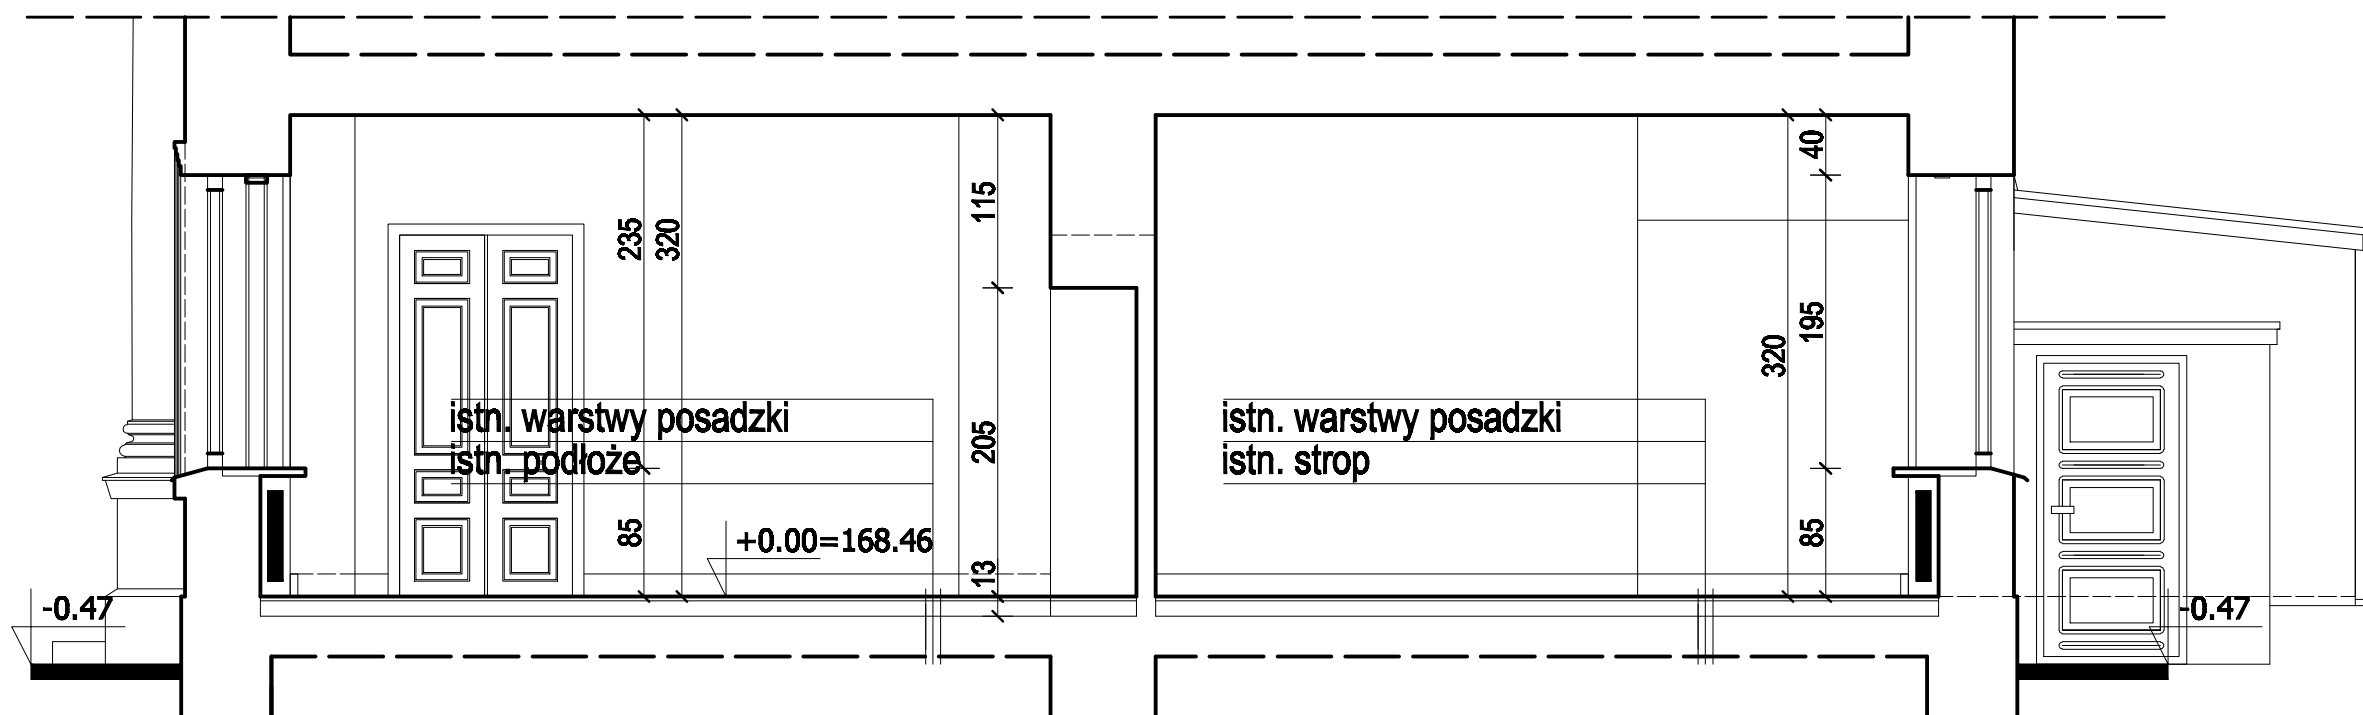

PRZEKRÓJ A - A (POPRZECZNY) 1:50

BIURO USŁUG PROJEKTOWYCH mgr inż. arch. Marek Kochański 16-400 Suwałki; ul. K.O.Falka 23				
TEMAT	REMONT I ADAPTACJA INFRASTRUKTURY KULTUROWEJ NA GALERIĘ I WYSTRÓJ ARCHITEKTONICZNY WNĘTRZA PARTERU BUDYNKU PRZY UL. KOŚCIUSZKI 45 W SUWAŁKACH			FAZA P.B.
OBIEKT	BUDYNEK UŻYTECZNOŚCI PUBLICZNEJ SUWAŁKI, ul. KOŚCIUSZKI 45, DZ. GEOD.: 11406/1 i 11406/9			BRANŻA ARCH.
RYSUNEK	PRZEKROJE			SKALA 1 : 50
PROJEKTANT	mgr inż. arch. Marek Kochański	DATA V. 2008r.	PODPIS	NR RYS. 2
OPRACOWAŁ	mgr inż. arch. Paweł Malesiński	DATA V. 2008r.	PODPIS	