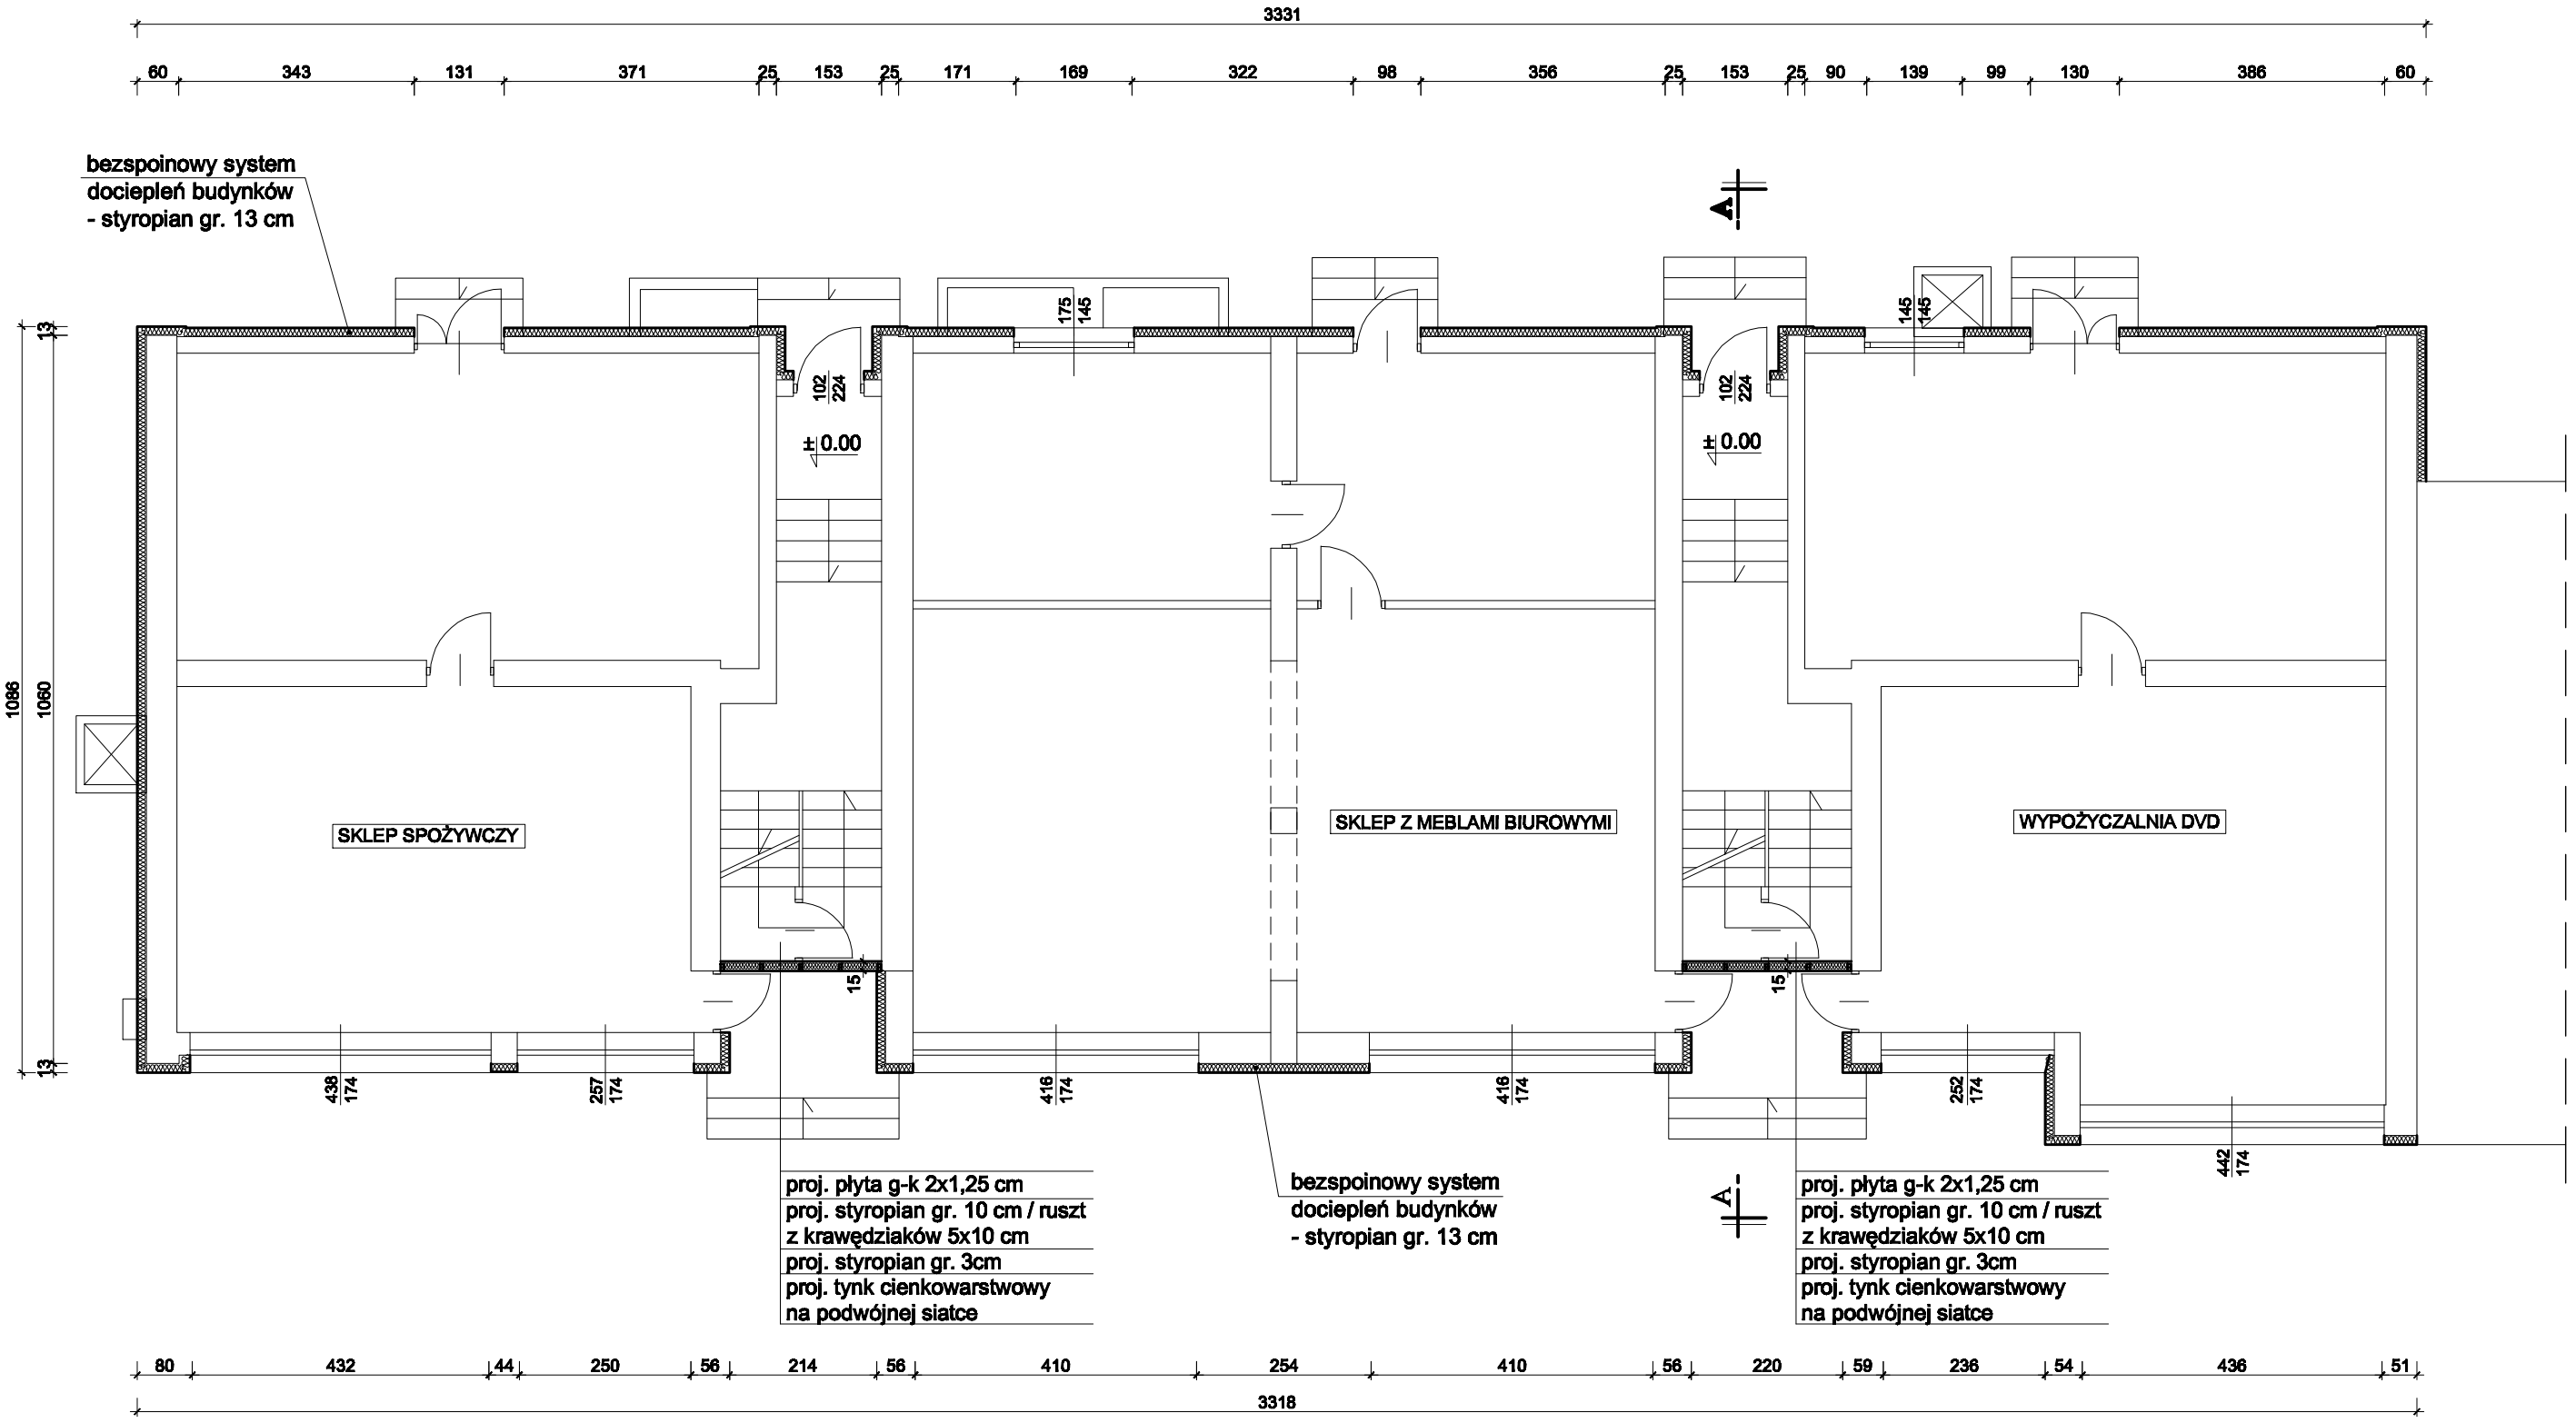

RZUT PARTERU skala 1 : 100

PRACOWNIA PROJEKTOWA "AR-EL" - Ryszard Rybak Suwałki ul.Klonowa 43/47		
Temat:	Projekt docieplenia ścian zewnętrznych i stropodachu.	
Adres:	Suwałki, ul. Osiedle II bl. 10	SKALA 1:100
Rysunek:	RZUT PARTERU	DATA 05.2008
Projektant:	mgr inż. arch. Wojciech Boryszewski SUW-28/89 arch. Ryszard Rybak mgr inż. arch. Sylwia Wnuk	NR RYS. 2