
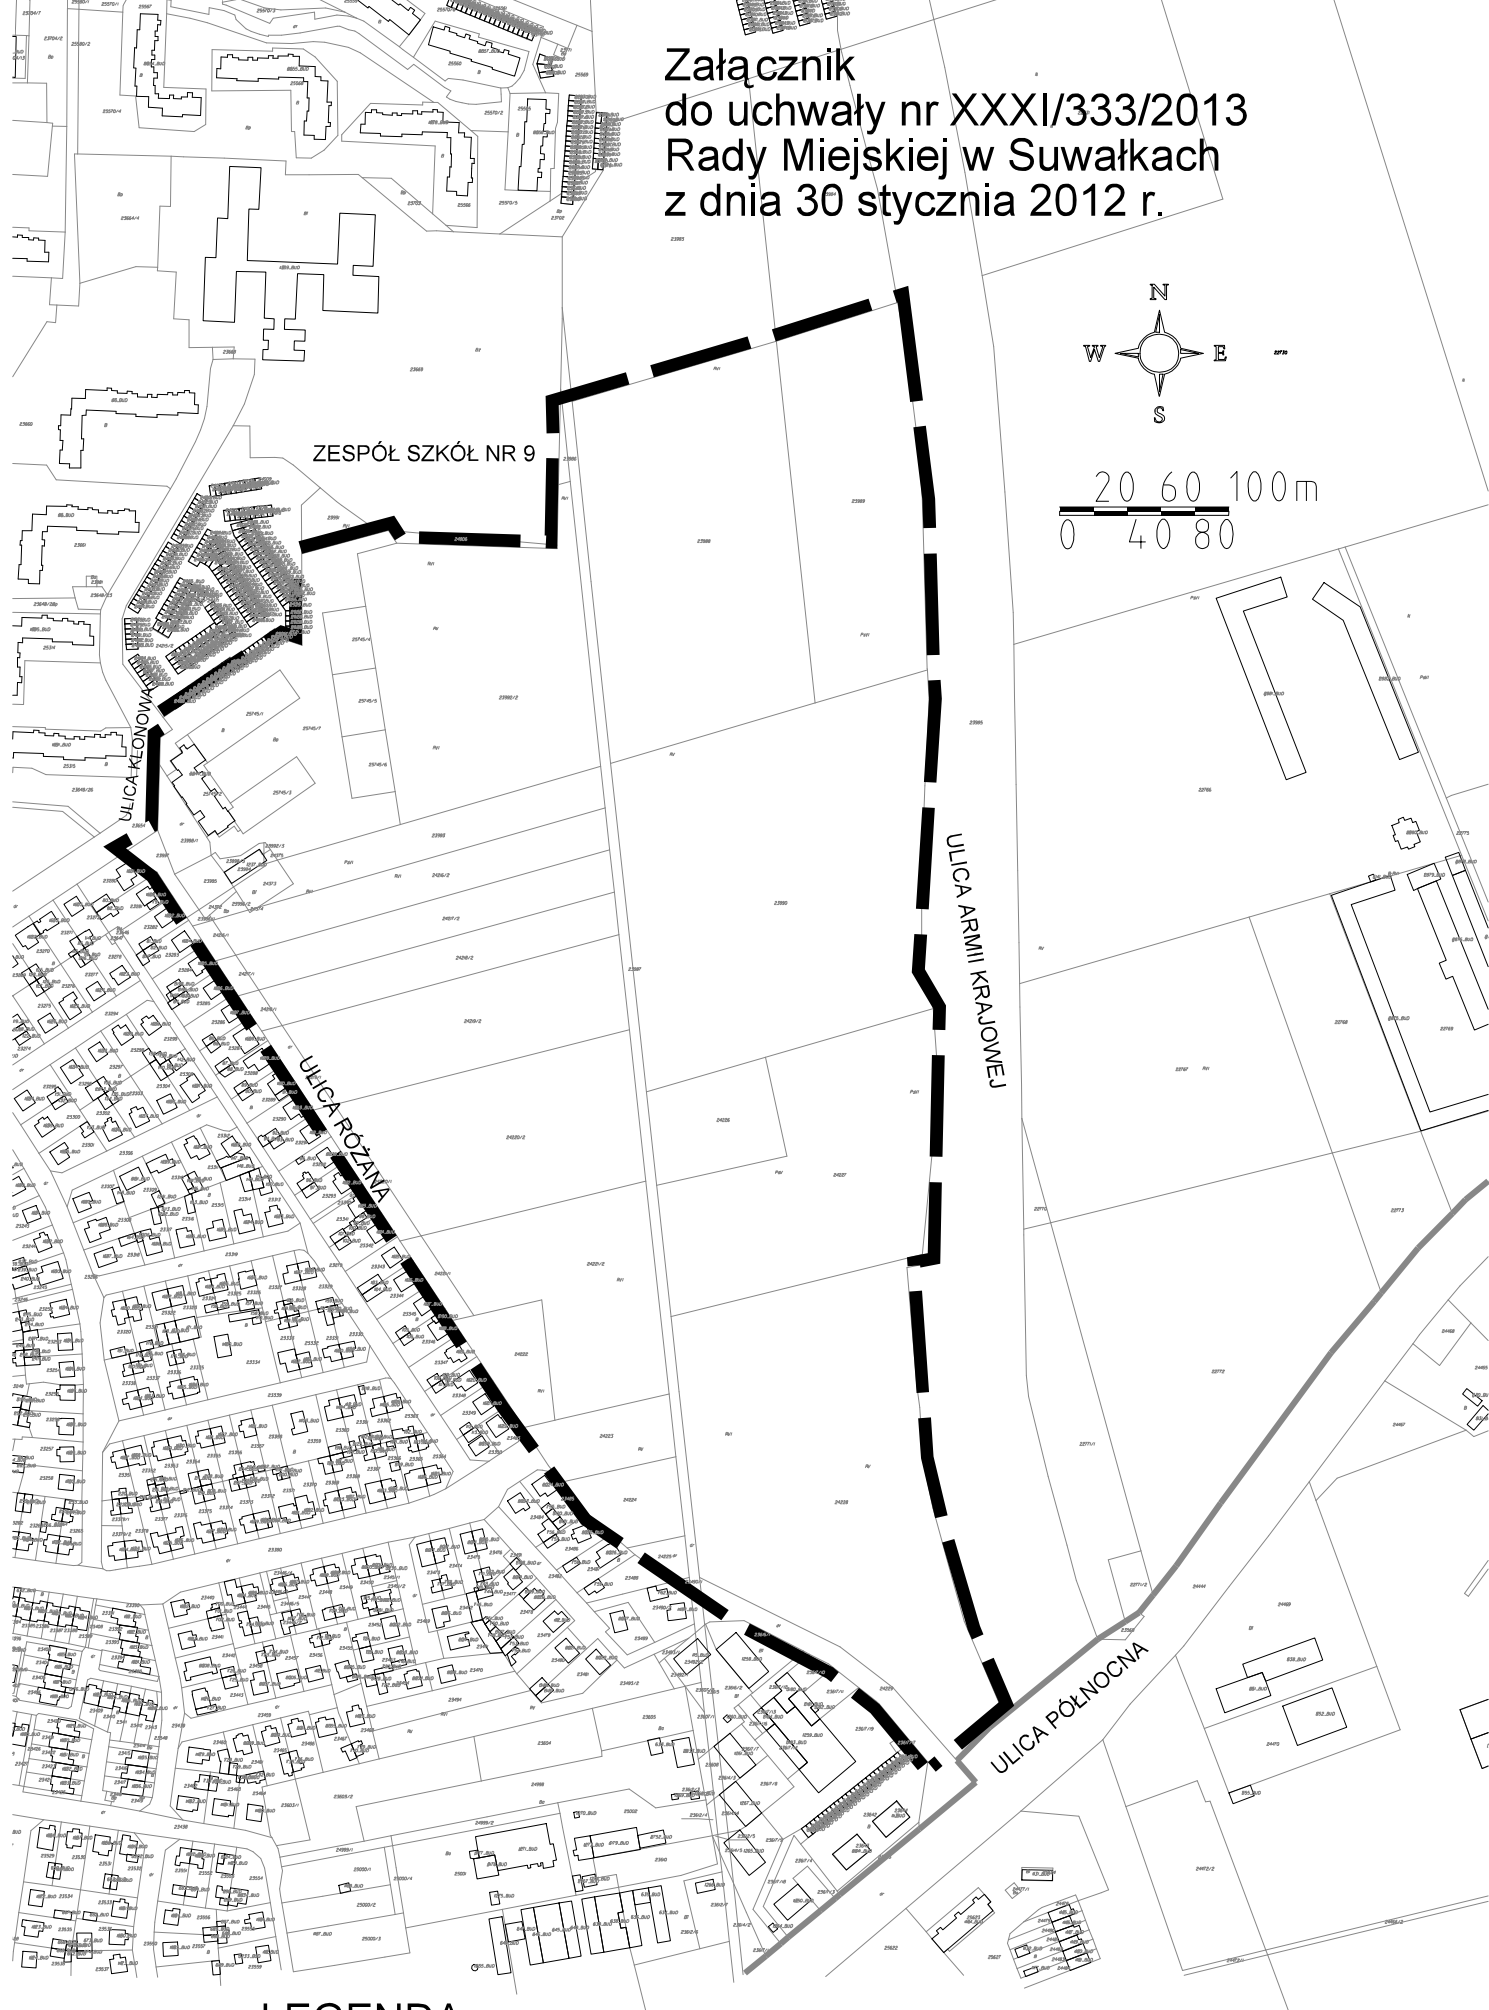
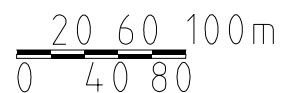


Załącznik
do uchwały nr XXXI/333/2013
Rady Miejskiej w Suwałkach
z dnia 30 stycznia 2012 r.

ZESPÓŁ SZKÓŁ NR 9

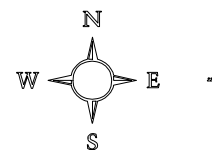

LEGENDA:

 - GRANICA OBSZARU
OBJĘTEGO PROJEKTEM PLANU