



 





# MIEJSCOWY PLAN ZAGOSPODAROWANIA PRZESTRZENNEGO TERENU POŁOŻONEGO W CIĄGU ULICY L. WARYŃSKIEGO NA ODCINKU MIĘDZY ULICAMI T. KOŚCIUSZKI I T. NONIEWICZA

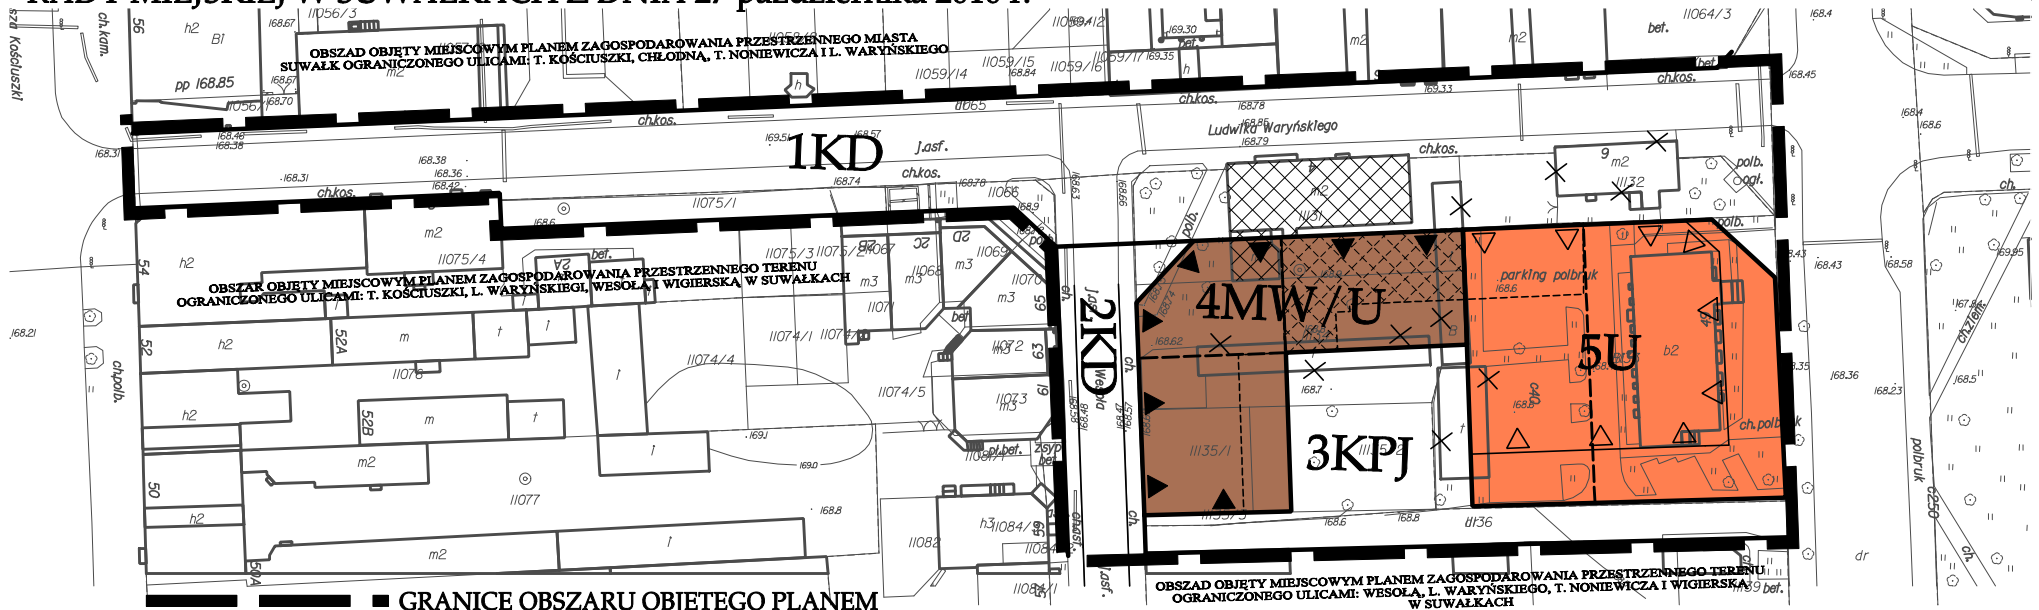




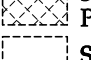
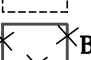
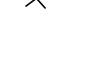
ZAŁĄCZNIK NR 1 DO UCHWAŁY NR LIII/495/2010  
RADY MIEJSKIEJ W SUWAŁKACH Z DNIA 27 października 2010 r.

skala 1:1000

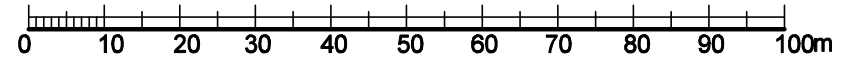

-  GRANICE OBSZARU OBJĘTEGO PLANEM
-  LINIE ROZGRANICZAJĄCE TERENY O RÓŻNYM PRZEZNACZENIU LUB RÓŻNYCH ZASADACH ZAGOSPODAROWANIA
-  LINIE PODZIAŁU WEWNĘTRZNEGO
-  LINIE ZABUDOWY OBOWIĄZUJĄCE
-  LINIE ZABUDOWY NIEPRZEKACZALNE
-  GRANICA STREFY OCHRONY POŚREDNIEJ ZEWNĘTRZNEJ UJĘCIA WODY PODZIEMNEJ BROWARU

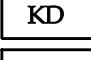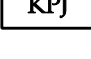

-  MW/U TERENY ZABUDOWY MIESZKNIOWEJ I USŁUGOWEJ
-  U TERENY ZABUDOWY USŁUGOWEJ
-  KD TERENY KOMUNIKACJI PUBLICZNEJ
-  KPJ CIĄG PIESZO-JEZDNY
-  BUDYNEK WPISANY DO REJ. ZABYTKÓW
-  SUGEROWANE USYTUOWANIE PRZEMISZCZENIA BUD. ZABYTKOWEGO
-  SUGEROWANE USYTUOWANIE BUD. PROJ.
-  BUDYNKI DO ROZBIÓRKI

URZĄD MIEJSKI W SUWAŁKACH WYDZIAŁ ARCHITEKTURY I GOSPODARKI PRZESTRZENNEJ REFERAT URBANISTYKI	
16-400 Suwałki, ul. Kościuszki 45	tel/fax: 0-87-562-60-43
Temat: MIEJSCOWY PLAN ZAGOSPODAROWANIA PRZESTRZENNEGO TERENU POŁOŻONEGO W CIĄGU ULICY L. WARYŃSKIEGO NA ODCINKU MIĘDZY ULICAMI T. KOŚCIUSZKI I T. NONIEWICZA	
Zespół autorów:	
mgr inż. arch. Maciej Sieniawski	główny projektant
wpisany na liście członków Okręgowej Izby Urbanistów z siedzibą w Warszawie pod nr WA-186	
mgr inż. arch. Justyna Wolańciewicz	projektant
wpisana na liście członków Okręgowej Izby Urbanistów z siedzibą w Warszawie pod nr WA-308	
mgr inż. Stanisław Nowik	konsultacja
mgr inż. Bogdan Laszczyński	gospodarka wodno-ściekowa, ciepłownictwo i gazownictwo
tech. bud. Janina Siedlecka	opracowanie techniczne
tech. bud. Danuta Zaworska-Jurkowska	opracowanie techniczne
tech. inf. Adam Tyrczowski	opracowanie komputerowe