

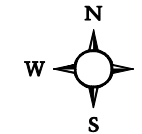


# ZMIANA MIEJSCOWEGO PLANU ZAGOSPODAROWANIA PRZESTRZENNEGO TERENU OGRANICZONEGO ULICAMI: T. KOŚCIUSZKI, CHŁODNA, T. NONIEWICZA, A OD STRONY POŁNOOCNEJ GRANICAMI DZIAŁEK: 11507/1, 11507/2, 11515/2, 11516/2 W SUWAŁKACH

WYRYS ZB STUDIUM UWARUNKOWAŃ I KIERUNKÓW  
ZAGOSPODAROWANIA PRZESTRZENNEGO  
MIASTA SUWAŁEK

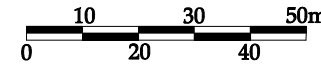

ZAŁĄCZNIK NR 1 DO UCHWAŁY NR LIII/496/2010  
RADY MIEJSKIEJ W SUWAŁKACH Z DNIA 27 października 2010 r.

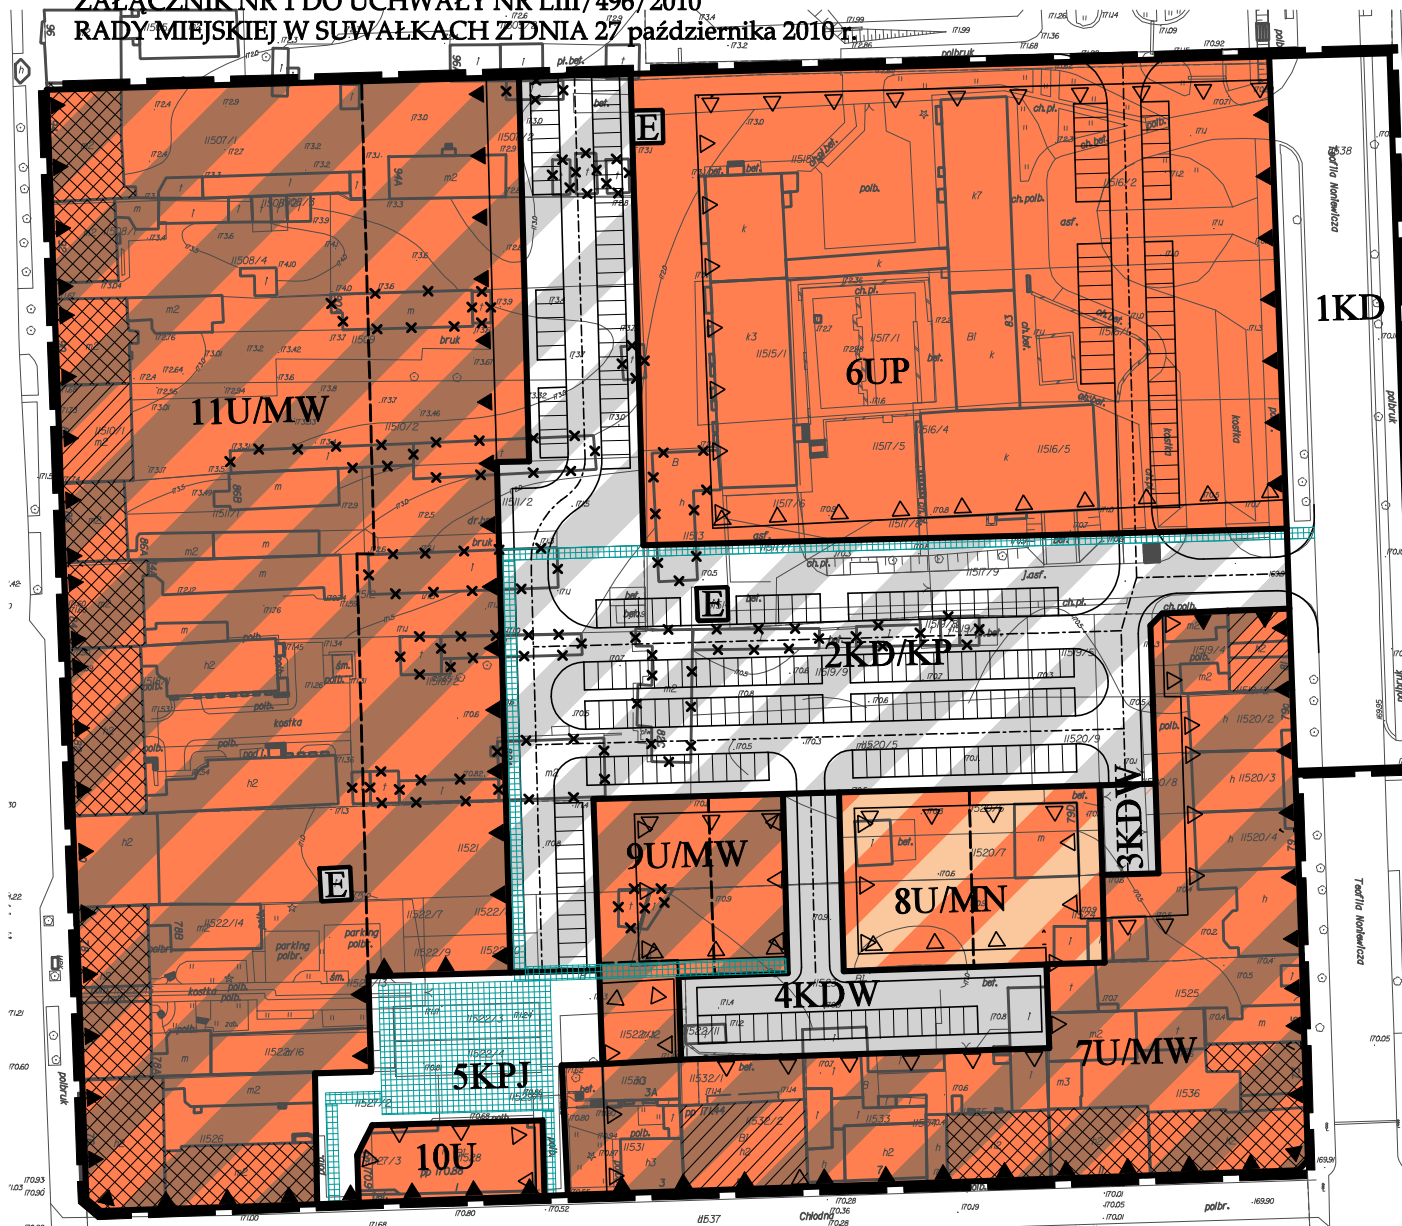

- GRANICE OPRACOWANIA
- LINIE ROZGRANICZAJĄCE TERENY O RÓŻNYM PRZEZNACZENIU LUB RÓŻNYCH ZASADACH ZAGOSPODAROWANIA
- LINIE PODZIAŁU WEWNĘTRZNEGO
- LINIE ZABUDOWY NIEPRZEKRAICALNE
- LINIE ZABUDOWY OBOWIĄZUJĄCE
- CIĄGI PIESZE
- OBIEKTY ZABYTKOWE
- OBIEKTY OBJĘTE GMINNĄ EWIDENCJĄ ZABYTKÓW
- OBIEKTY PRZEZNACZONE DO ROZBIÓRKI
- U TERENY ZABUDOWY USŁUGOWEJ
- UP TERENY USŁUG PUBLICZNYCH
- U/MW TERENY ZABUDOWY USŁUGOWEJ I MIESZKANIOWEJ WIELORODZINNEJ
- U/MN TERENY ZABUDOWY USŁUGOWEJ I MIESZKANIOWEJ JEDNORODZINNEJ
- KD TERENY KOMUNIKACJI PUBLICZNEJ
- KD/KP TERENY ULIC I PARKINGÓW
- KDW TERENY KOMUNIKACJI WEWNĘTRZNEJ
- KPJ TERENY KOMUNIKACJI PIESZO-JEJDNIEJ
- E TERENY INFRASTRUKTURY TECHN. ELEKTROENERGETYKI



URZĄD MIEJSKI W SUWAŁKACH  
WYDZIAŁ ARCHITEKTURY I GOSPODARKI PRZESTRZENNEJ  
PRACOWNIA URBANISTYCZNA  
16-400 Suwałki, ul. T. Kosciuszki 45  
tel: 087 562 60 45  
fax: 087 566 60 44

Zespół autorów:	
mgr inż. arch. Justyna Wołgiewicz	główny projektant
wpisany na listę członków Okręgowej Izby Urbanistów z siedzibą w Warszawie pod nr WA-308	
mgr inż. arch. Maciej Siniawski	projektant
wpisany na listę członków Okręgowej Izby Urbanistów z siedzibą w Warszawie pod nr WA-186	
mgr inż. arch. Małgorzata Witkowska	projektant
mgr inż. Stanisław Nowik	komunikacja
mgr inż. Bogdan Leszczyński	gospodarka wodno-ściekowa, ciepłownictwo i gazownictwo
	zagospodarowanie przyrodnicze
tech. bud. Janina Strękowska	opracowanie techniczne
tech. bud. Danuta Zaworska	opracowanie techniczne
tech. inż. Adam Tyczowski	opracowanie komputerowe