


# ZMIANA MIEJSCOWEGO PLANU ZAGOSPODAROWANIA PRZESTRZENNEGO MIASTA SUWAŁK OGRANICZONEGO ULICAMI: T. KOŚCIUSZKI, CHŁODNA, T. NONIEWICZA I L. WARYNSKIEGO

ZAŁĄCZNIK NR 1 DO UCHWAŁY NR XLVIII/448/2010  
RADY MIASTA SUWAŁKI Z DNIA 26 maja 2010 r.


0 10 20 30 40 50 60 70 80 90 100 m

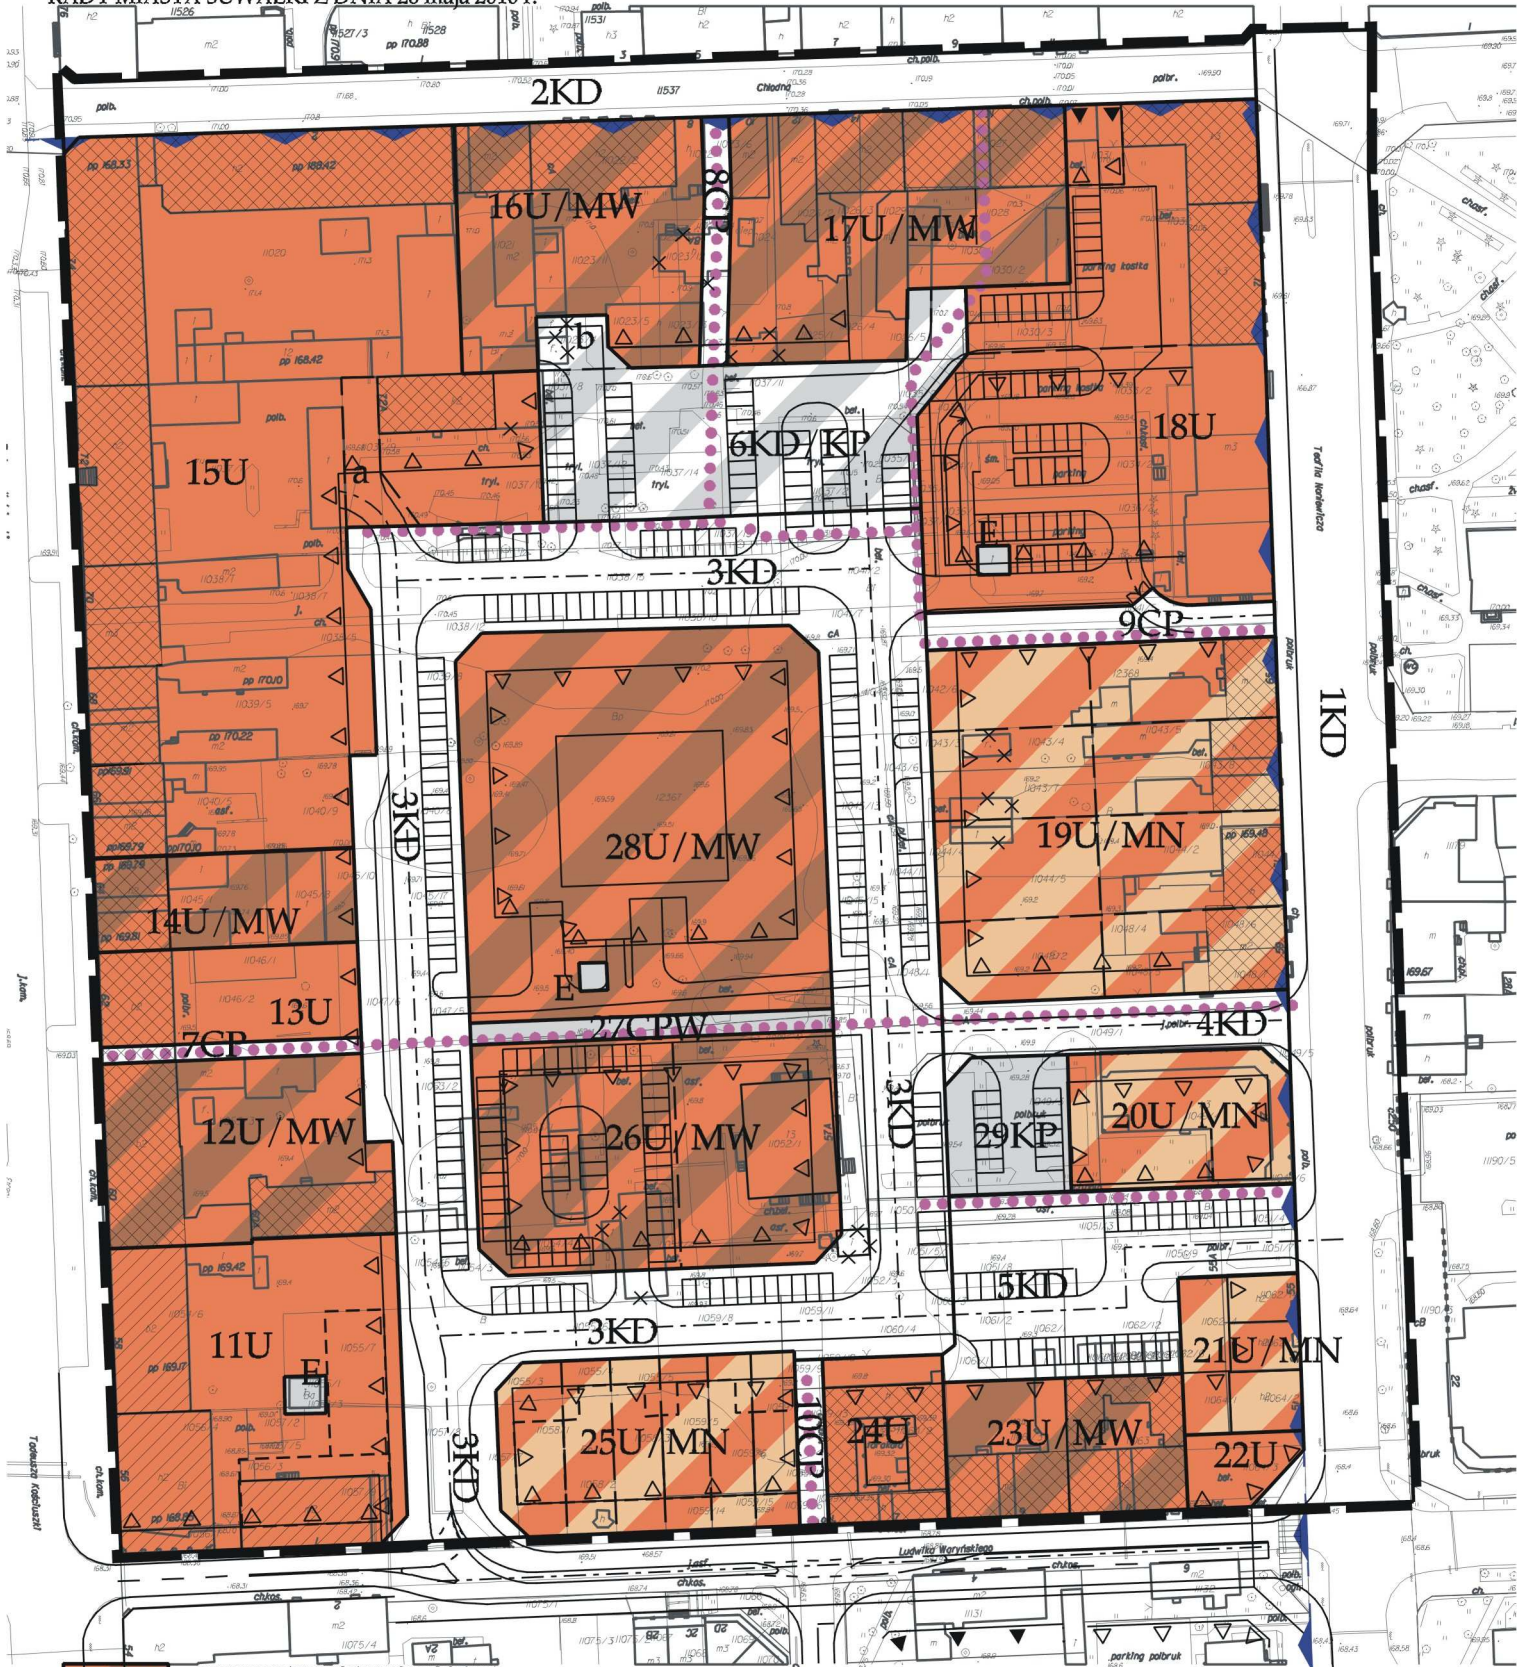

- U/MW TERENY ZABUDOWY USŁUGOWEJ I MIESZKANIOWEJ WIELORODZINNEJ
- U/MN TERENY ZABUDOWY USŁUGOWEJ I MIESZKANIOWEJ JEDNORODZINNEJ
- U TERENY ZABUDOWY USŁUGOWEJ
- KD TERENY ULIC
- KD/KP TERENY ULIC I PARKINGÓW
- KP TERENY PARKINGÓW
- CP TERENY CIĄGÓW PIESZYCH
- CPW TEREN WĘWTRZNEGO CIĄGU PIESZEGO
- E TERENY INFRASTRUKTURY TECHNICZNEJ - ELEKTROENERGETYKI

- GRANICE OPRACOWANIA
- LINIE ROZGRANICZAJĄCE TERENY O RÓŻNYM PRZEZNACZENIU LUB RÓŻNYCH ZASADACH ZAGOSPODAROWANIA
- LINIE PODZIAŁU WEWNĘTRZNEGO
- LINIA ZABUDOWY NIEPRZEKACZALNA
- LINIA ZABUDOWY OBOWIĄZUJĄCA
- CIĄGI PIESZE
- OBIEKTY ZABYTKOWE
- OBIEKTY OBJĘTE GMINNĄ EWIDENCJĄ ZABYTKÓW
- SUGEROWANE USYTUOWANIE BUD. PROJ.
- OBIEKTY WSKAZANE DO ROZBIÓRKI

WYKRES 25 STEREBUM PRAWNIKÓW I EKSPERTÓW  
MIASTA SUWAŁEK

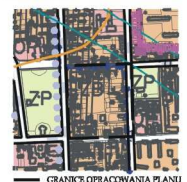

GRANICE OPRACOWANIA PLANU

URZĄD MIASTA W SUWAŁKACH  
WYDZIAŁ ARCHITECTURY I GOSPODARKI PRZESTRZENNEJ  
PRACOWNIA URBANISTYCZNA

14-40 Suwałki, ul. Kościuszki 4  
tel.: 847-563-60-40

Temat: ZMIANA MIEJSCOWEGO PLANU ZAGOSPODAROWANIA PRZESTRZENNEGO MIASTA SUWAŁEK OGRANICZONEGO ULICAMI: T. KOŚCIUSZKI, CHŁODNA, T. NONIEWICZA I L. WARYNSKIEGO

mgr inż. arch. Maciej Świdowski	główny projektant
mgr inż. arch. Tomasz Wójcikowski	projektant
mgr inż. arch. Bogdan Włodarczyk	projektant
mgr inż. arch. Sławomir Tomaszewski	projektant
mgr inż. arch. Bogdan Łęczyński	projektant
mgr inż. arch. Anna Szymkowiak	projektant
mgr inż. arch. Dariusz Górecki	projektant
mgr inż. arch. Adam Tyszkowski	projektant
mgr inż. arch. Andrzej Kozłowski	projektant
mgr inż. arch. Andrzej Kozłowski	projektant
mgr inż. arch. Andrzej Kozłowski	projektant