
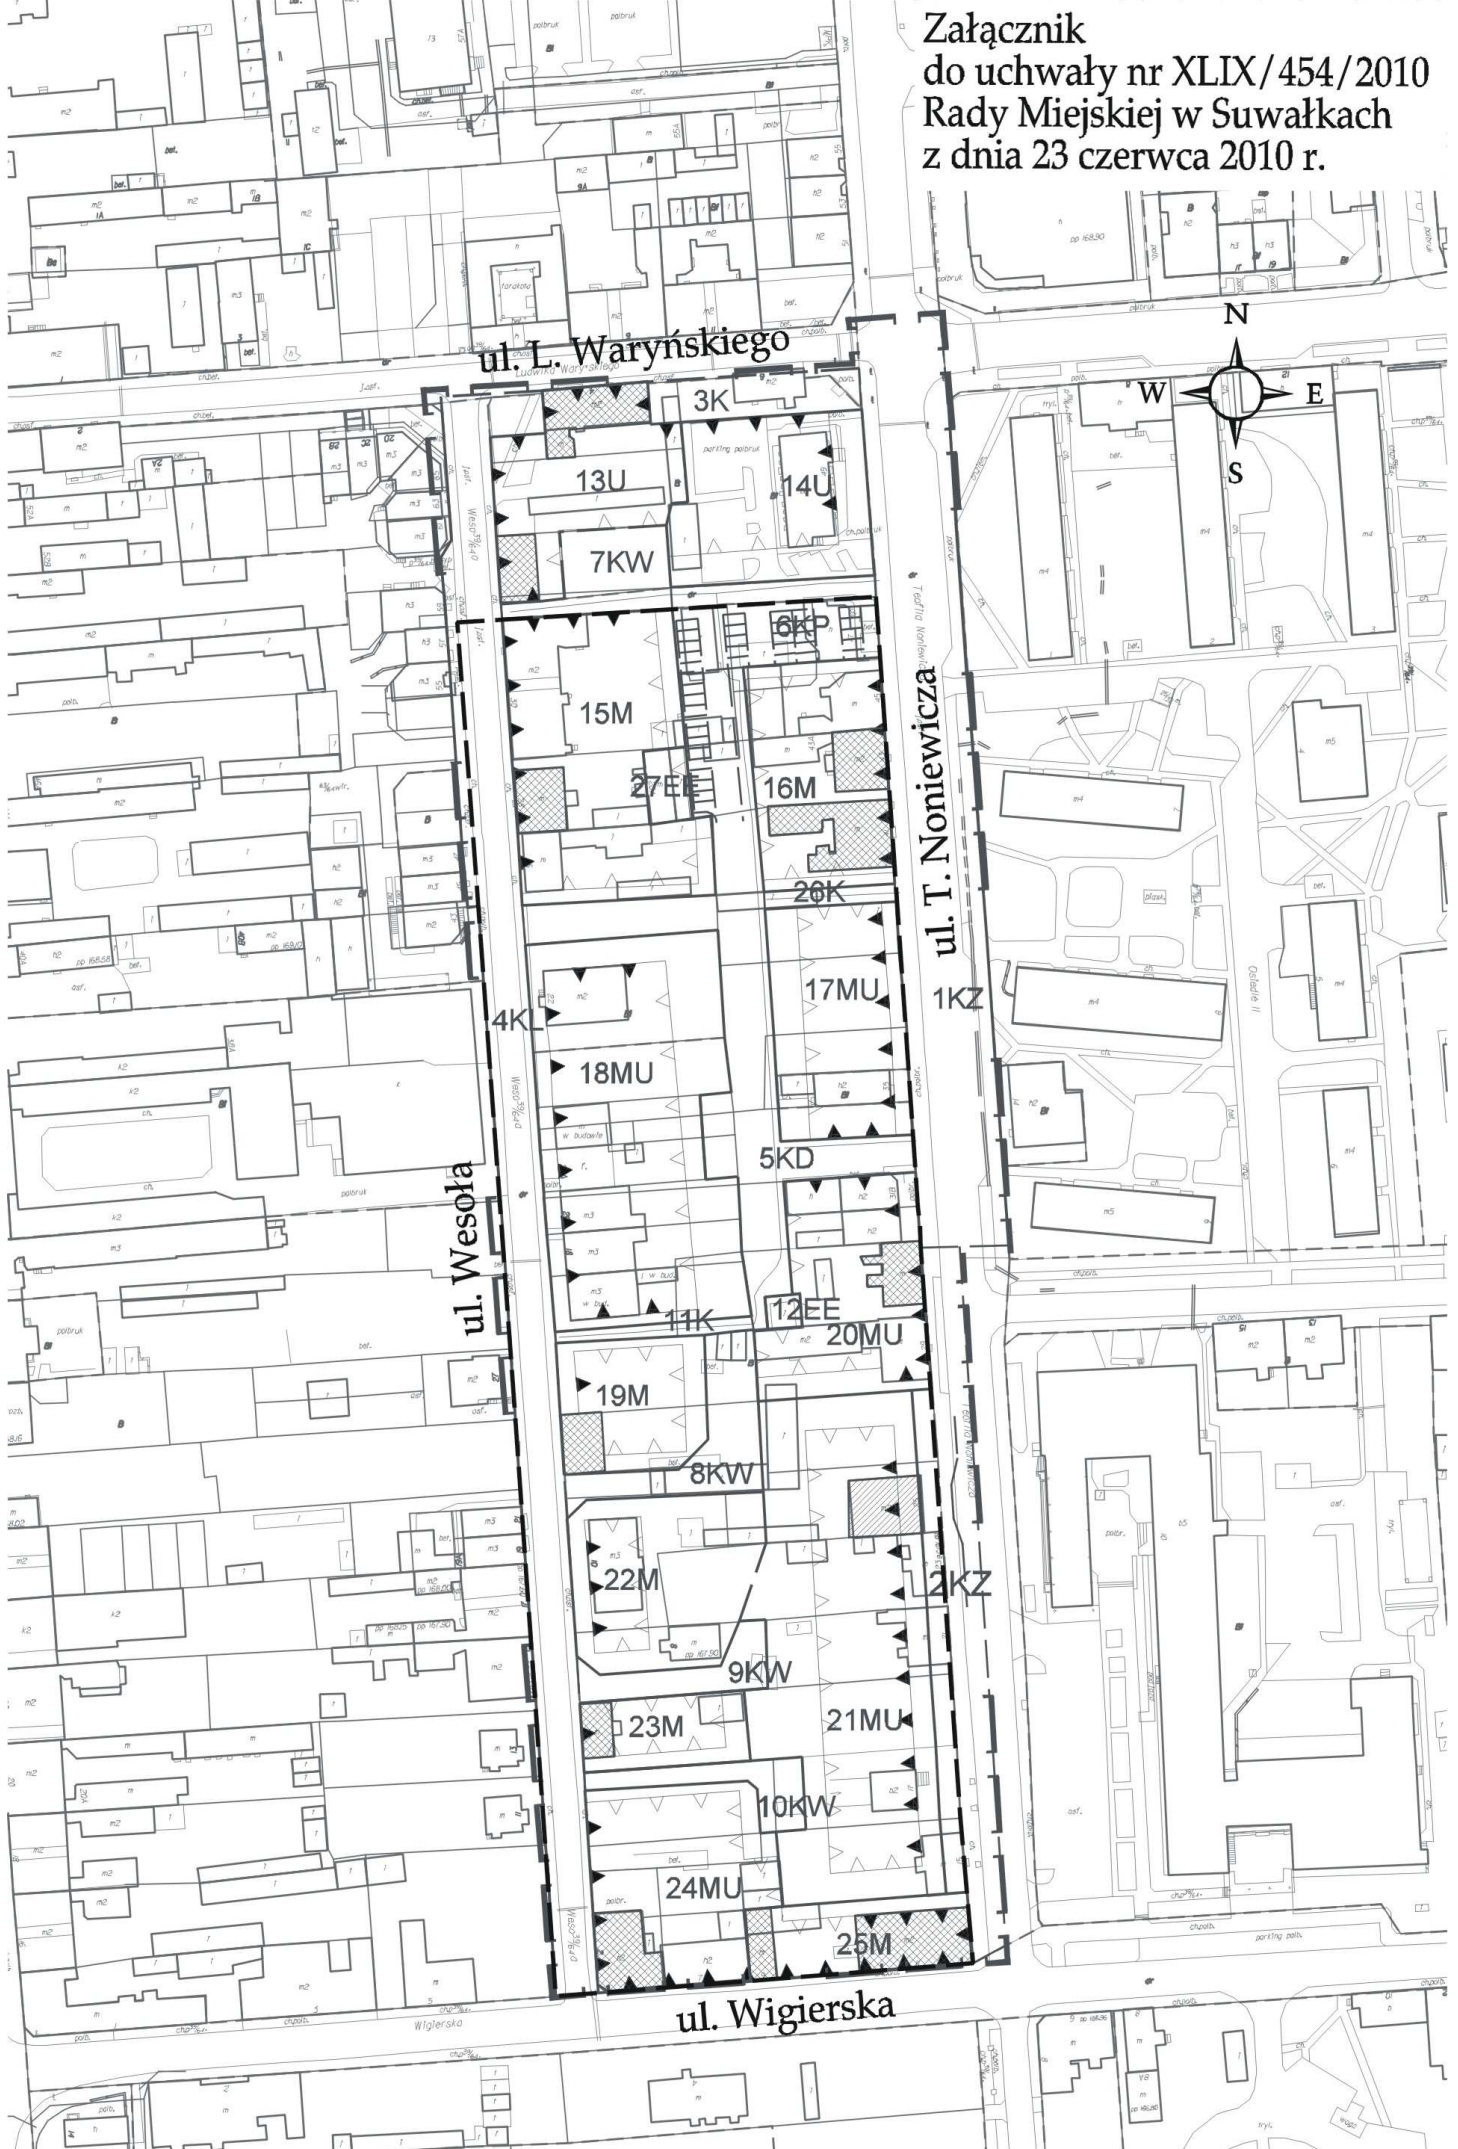


Załącznik
do uchwały nr XLIX/454/2010
Rady Miejskiej w Suwałkach
z dnia 23 czerwca 2010 r.

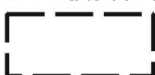

 granica zmiany planu

skala 1:2000