


Detal-faseta nr 3

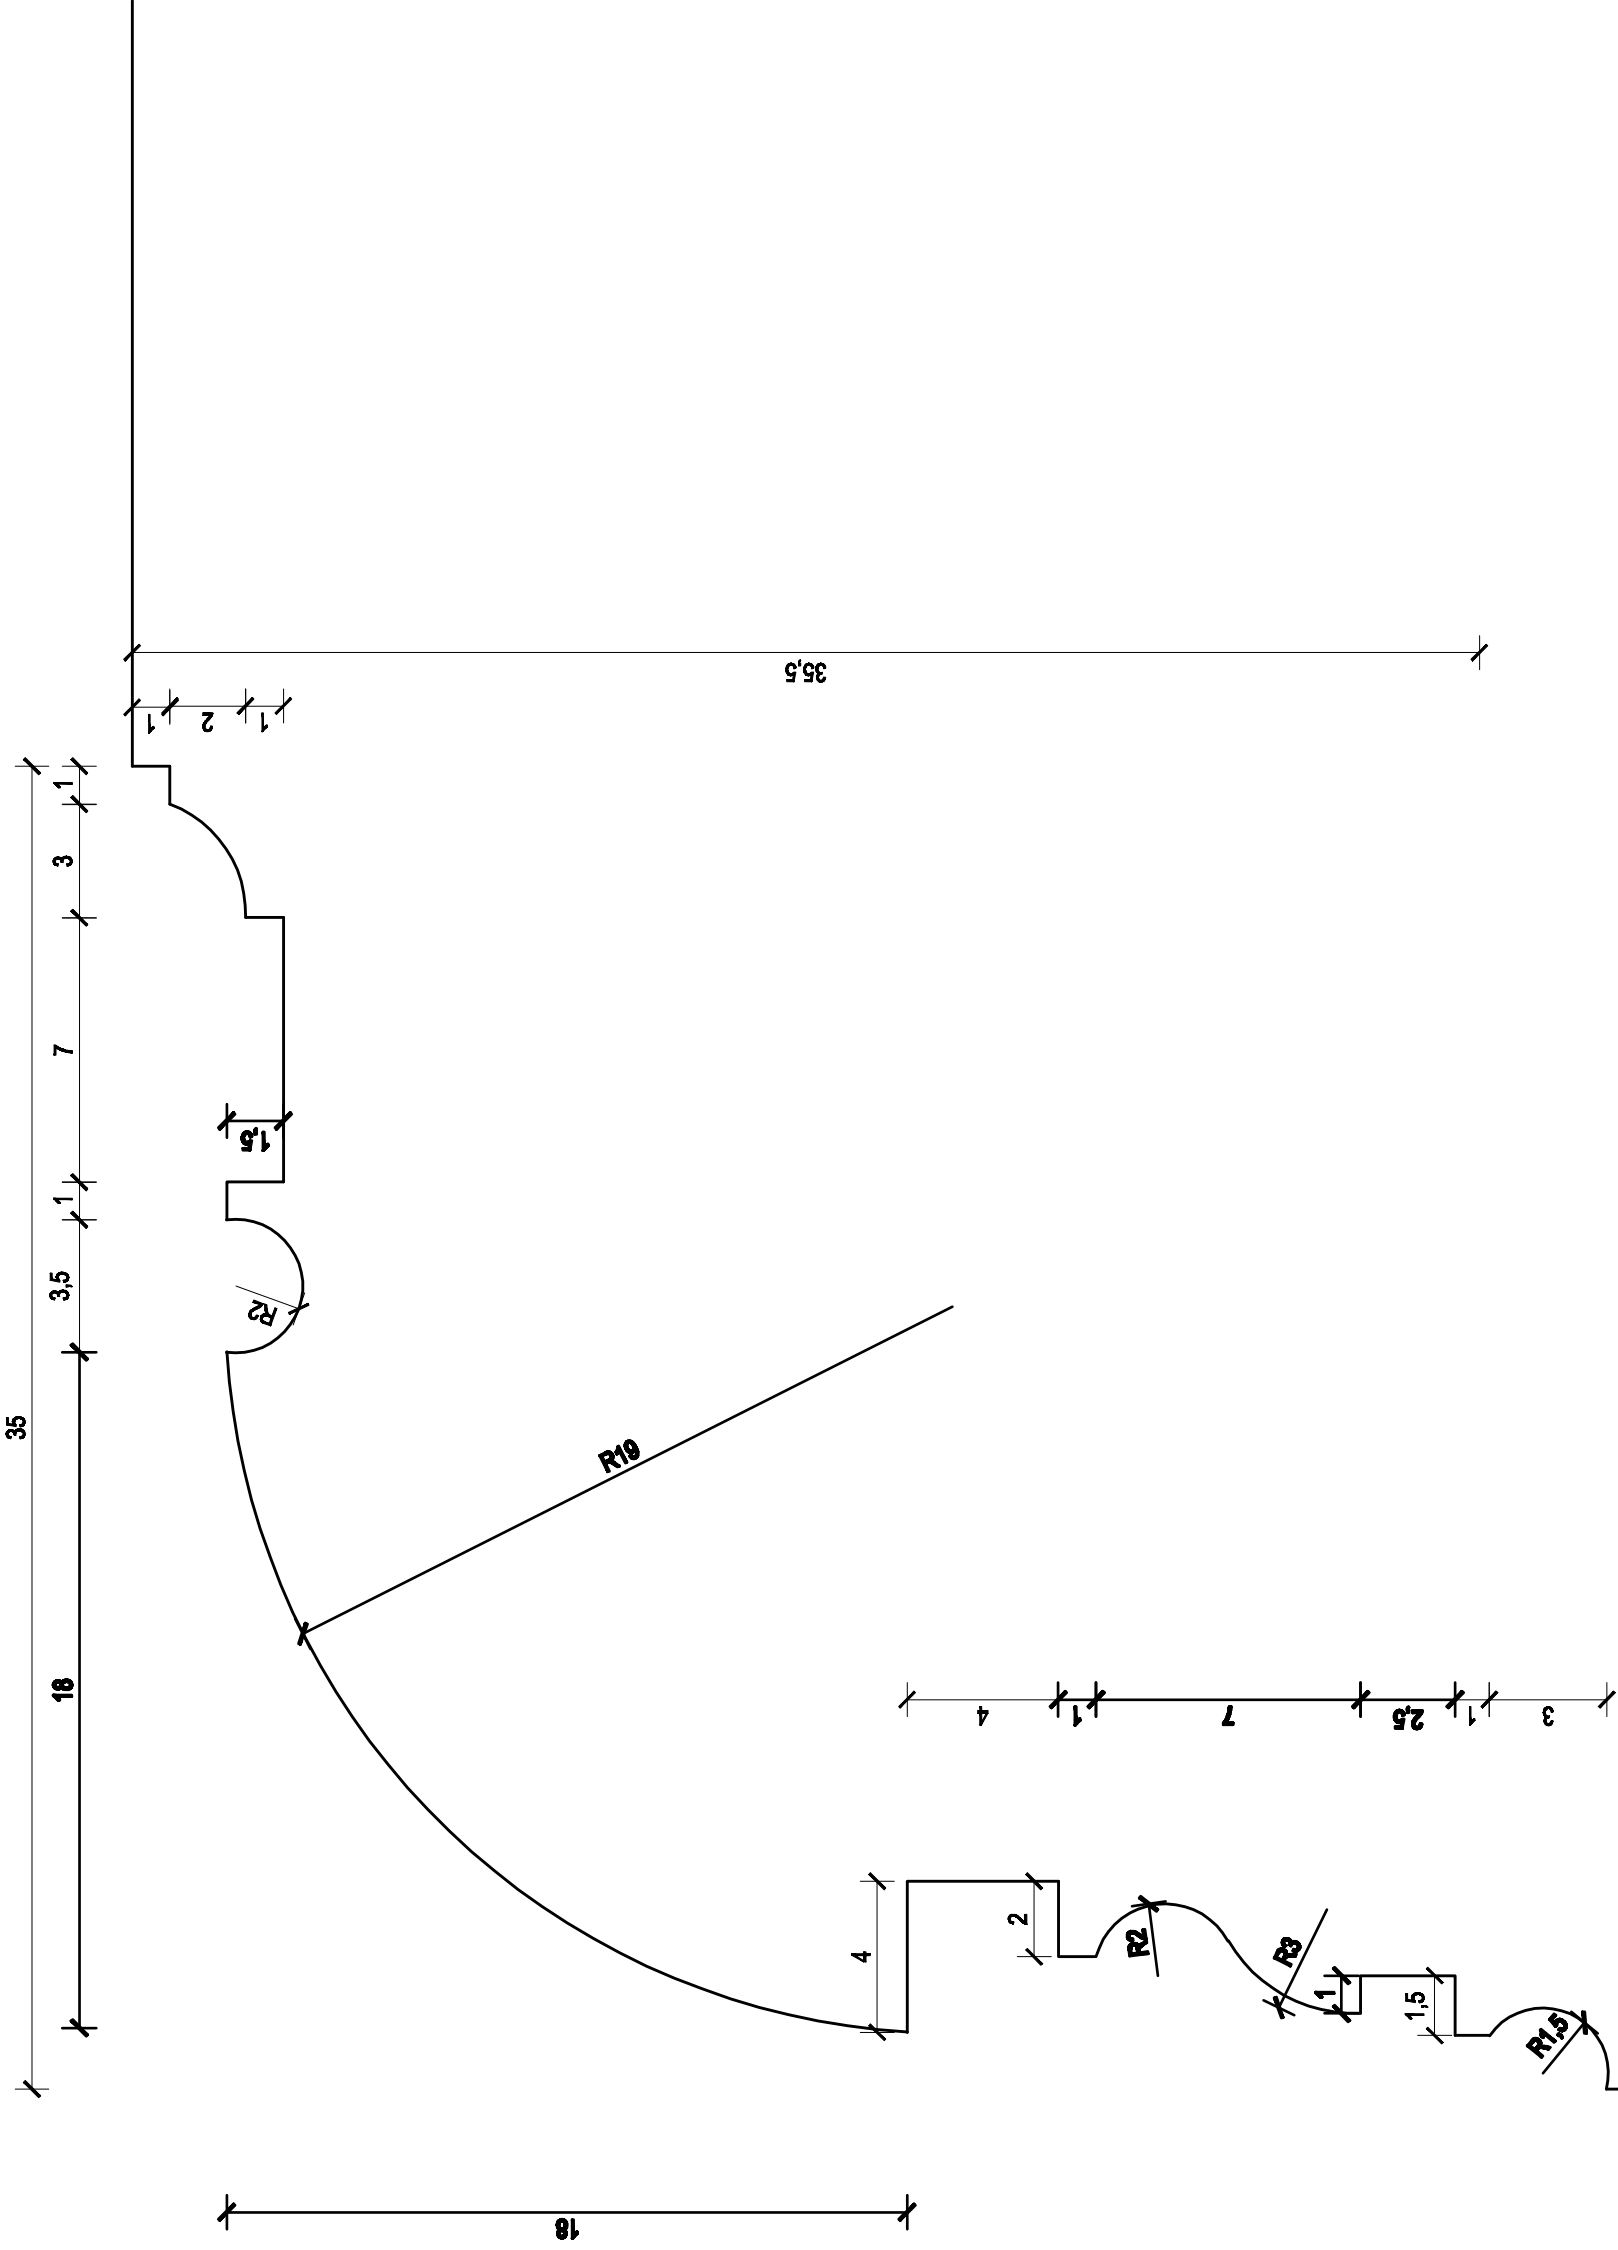

TEMAT	Projekt remontu konserwatorskiego, rewitalizacji i przebudowy wewnętrznej			FZA P.W.
OBIEKT	Kamienica zabrytkowa przy ul. Węgierskiej 32 w Suwałkach			BRANŻA ARCH.
RYSYNEK	A19			SKALA 1:2
PROJEKTANT	mgr inż. arch. Jerzy W. Boryszewski UPR. NR SDW 28/89			NR RYS.
SPRAWDZAJĄCY	mgr inż. arch. Jowita Pietraszkiewicz UPR. NR 22008/WM			A21