


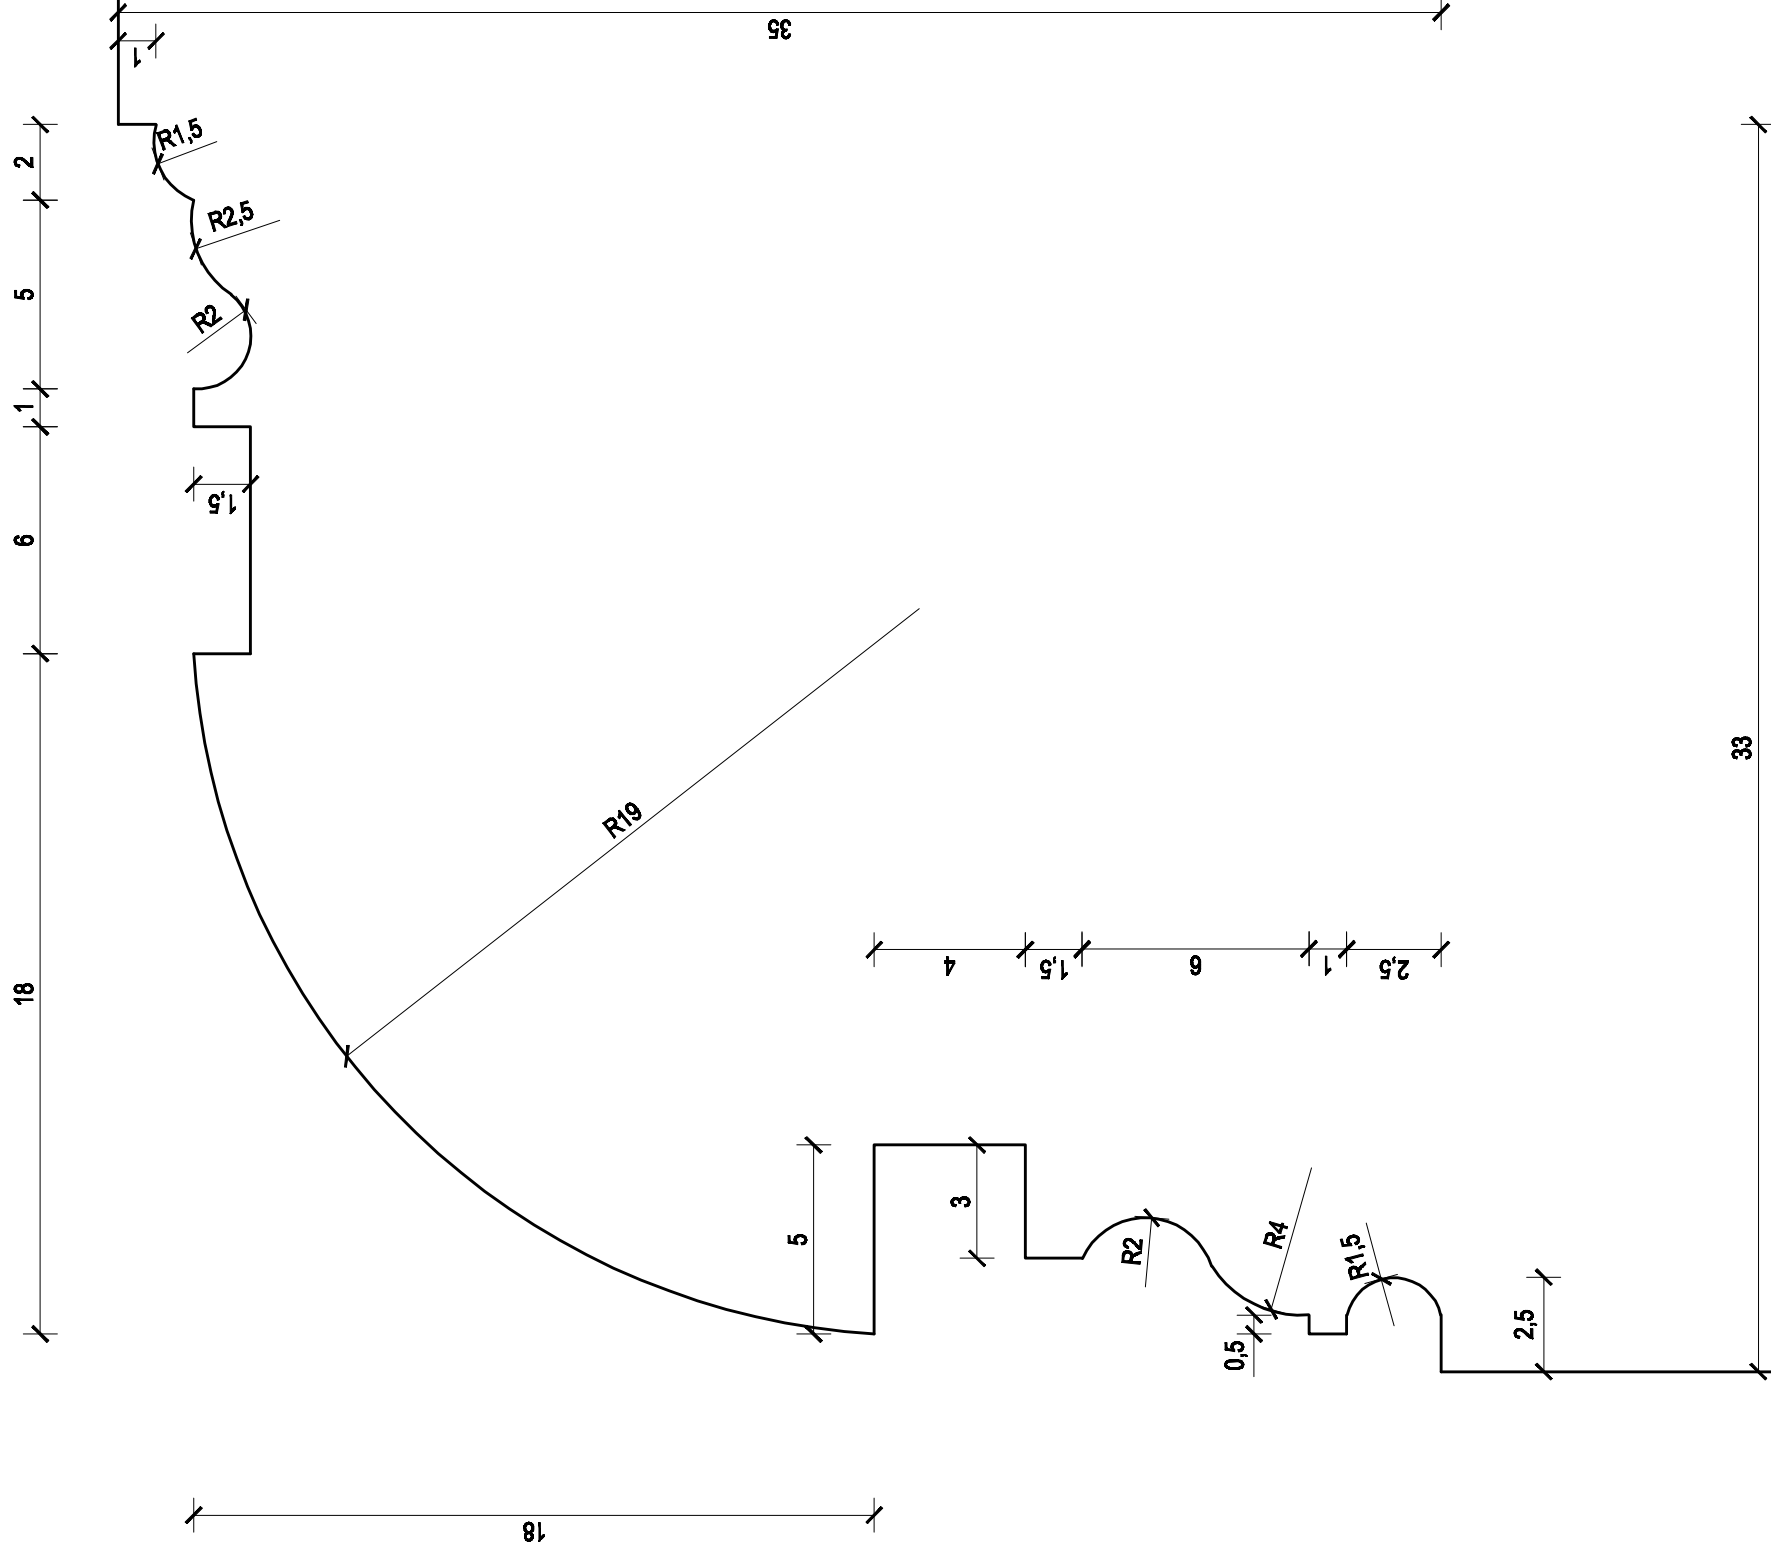

|              |                                                                           |  |        |                 |
|--------------|---------------------------------------------------------------------------|--|--------|-----------------|
| TEMAT        | Projekt remontu konserwatorskiego, rewitalizacji i przebudowy wewnętrznej |  |        | Faza<br>p.w.    |
| OBIEKT       | Kamienica zabytkowa przy ul. Włgostkiej 32 w Suwałkach                    |  |        | branża<br>arch. |
| RYSUJEK      | A20                                                                       |  |        | skala<br>1:2    |
| PROJEKTANT   | mgr inż. arch.<br>Jerzy W. Boryszewski<br>UPR. NR<br>SUN 28/89            |  | PODPIS | nr rys.         |
| SPRAWDZAJĄCY | mgr inż. arch.<br>Jowita Pietraszkiewicz<br>UPR. NR<br>22008/MM           |  | PODPIS | A20             |