


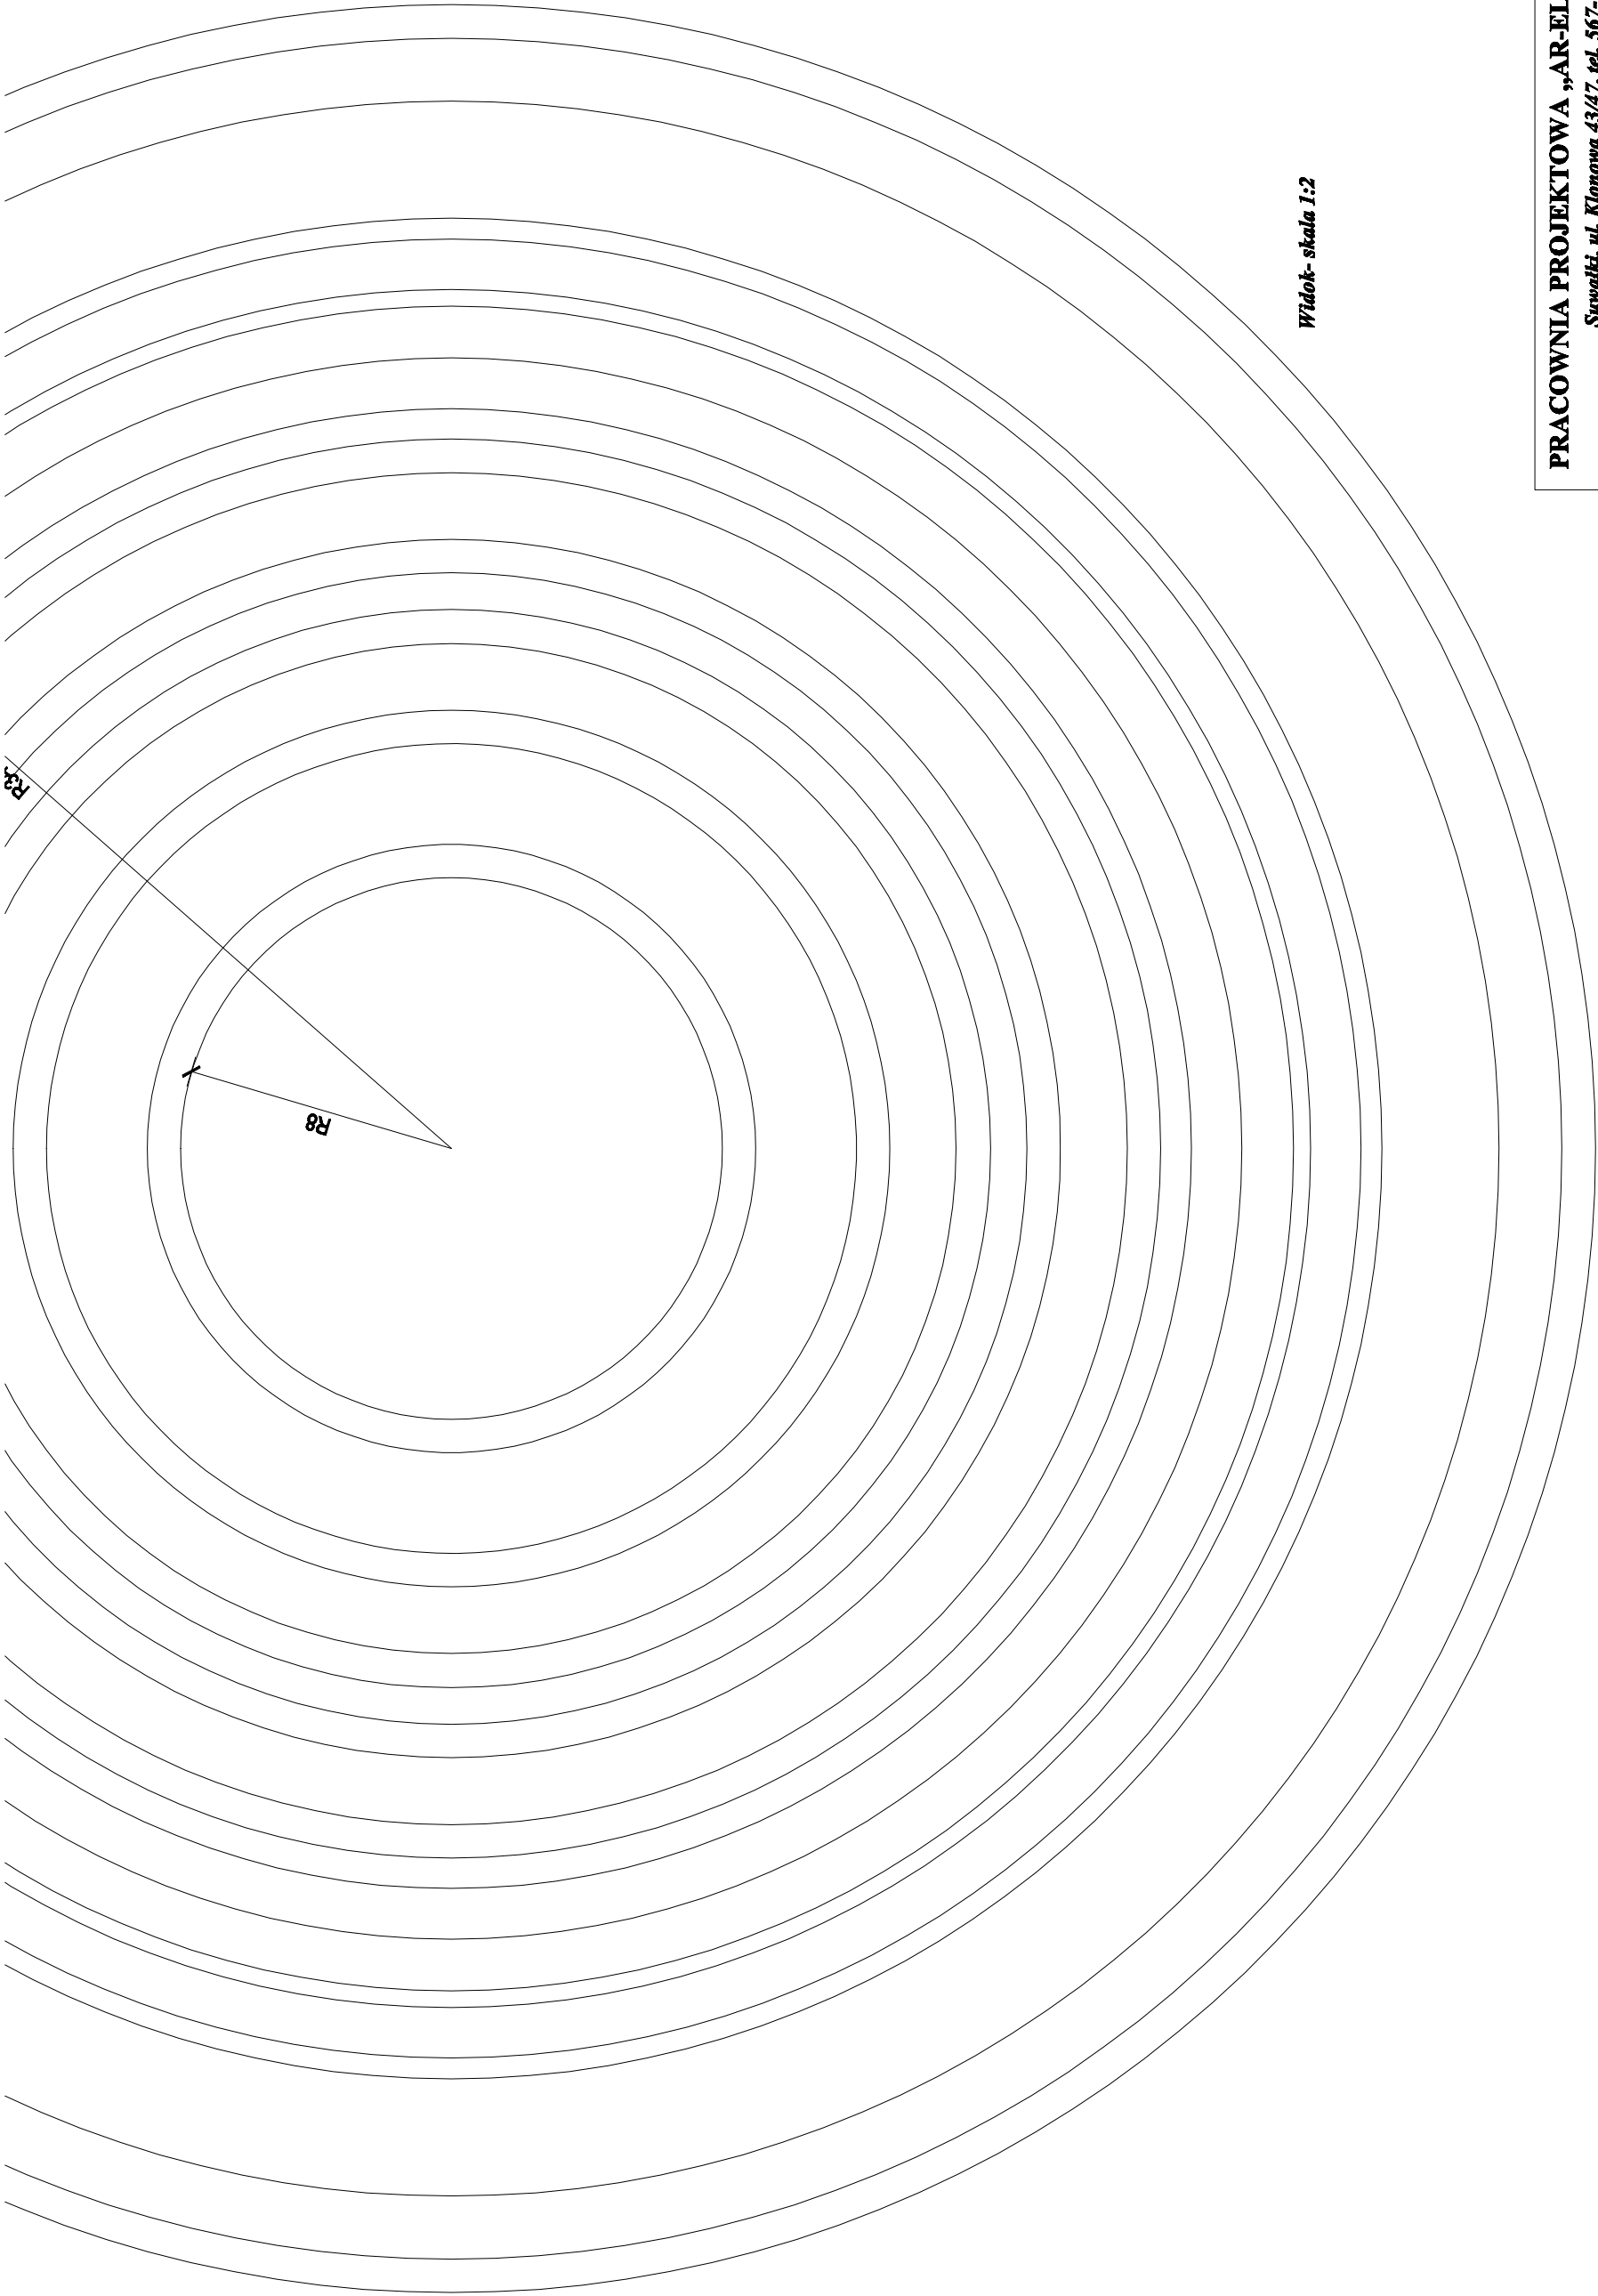

Widok- skala 1:2

PRACOWNIA PROJEKTOWA „AR-EL” RYSZARD RYBAK			
Suwałki, ul. Klonowa 43/47, tel. 567-16-60, 565-07-75			
TEMAT	Projekt remontu konserwatorskiego, rewitalizacji i przebudowy wewnętrznej	FAZA P.W.	
OBIEKT	Kamienica zabytkowa przy ul. Węgierskiej 32 w Suwałkach	BRANŻA ARCH.	
RYSUNEK	Detail-rozeta nr 1		
PROJEKTANT	mgr inż. arch. Jerzy W. Boryszewski UPR. NR SUN/2889	PODPIS	
SPRAWDZAJĄCY	mgr inż. arch. Jowita Pietraszkiewicz UPR. NR 22008/MM	PODPIS	
			NR RYS. A22