


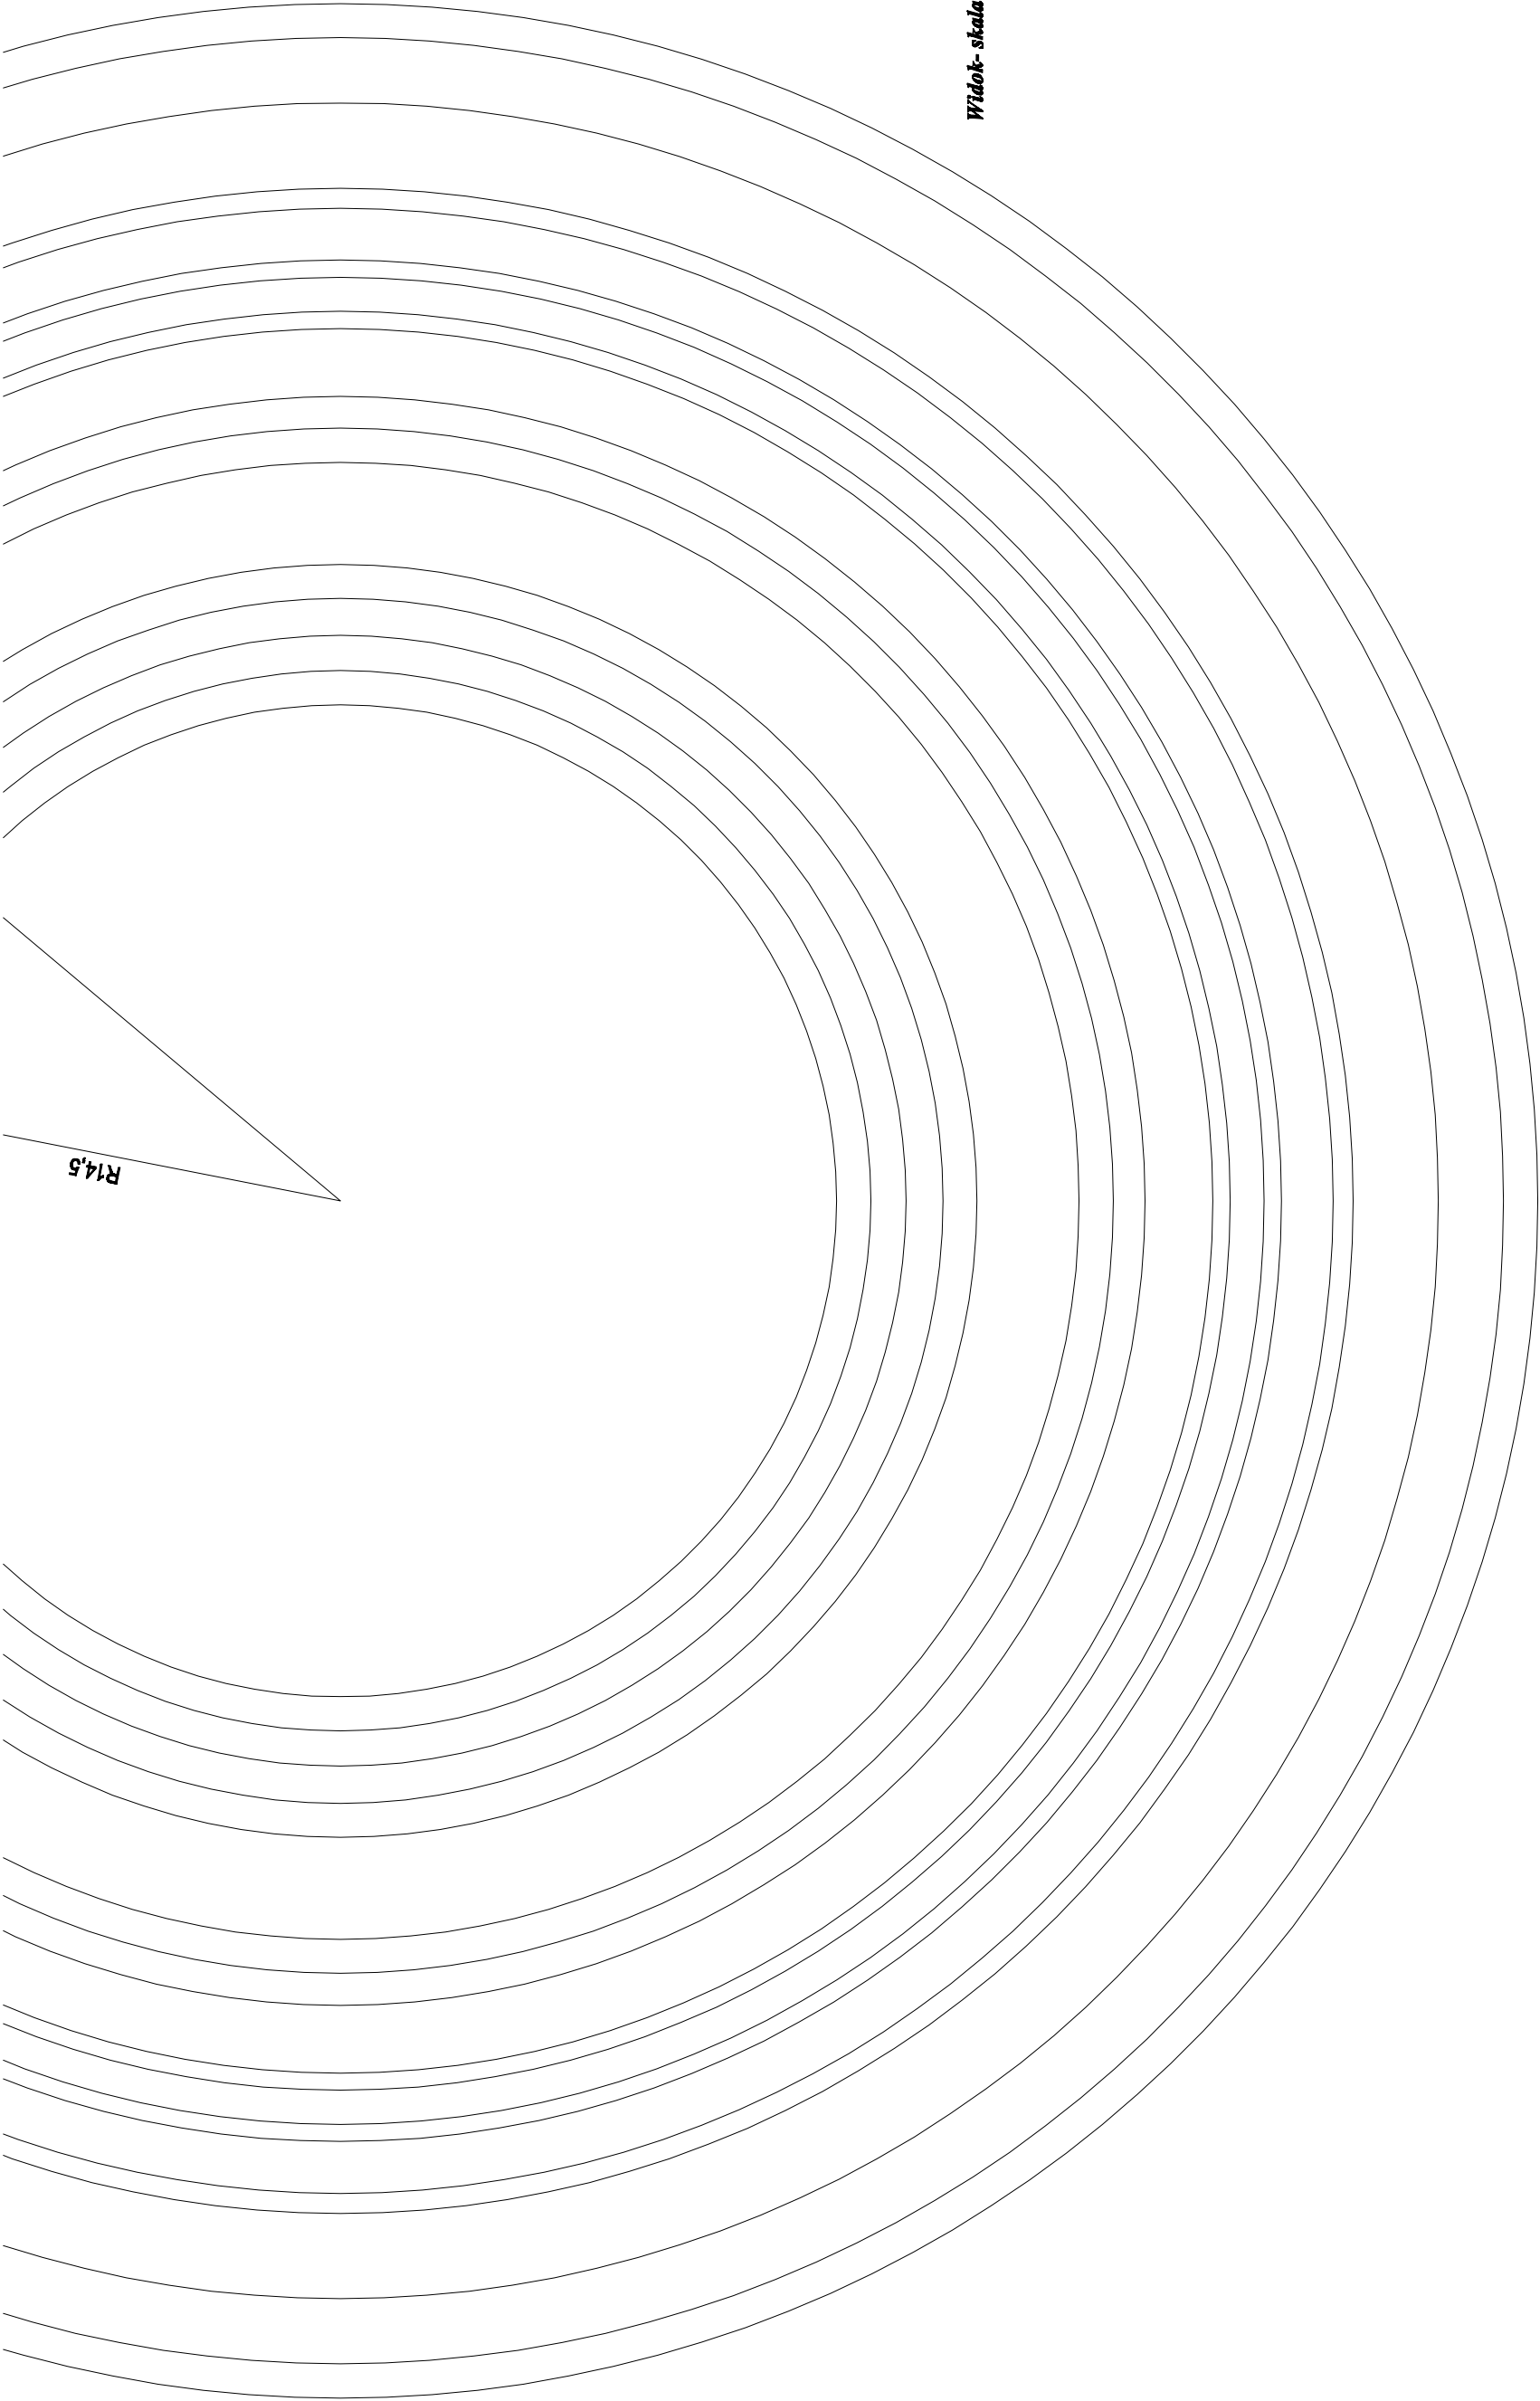

Widok- skala 1:2

PRACOWNIA PROJEKTOWA „AR-EL” RYSZARD RYBAK Suwałki, ul. Klonowa 43/47, tel. 567-16-60, 565-07-75				FAZA P.W.	
TEMAT	Projekt remontu konserwatorskiego, rewitalizacji i przebudowy wewnętrznej			BRANŻA ARCH.	
OBIEKT	Kamienica zabytkowa przy ul. Węgierskiej 32 w Suwałkach			SKALA 1:2	
RYSUNEK	Detal-rozeta nr 2				
PROJEKTANT	mgr inż. arch. Jerzy W. Boryszewski UPR. NR SUN/2889		PODPIS		NR RYS.
SPRAWDZAJĄCY	mgr inż. arch. Jowita Pietraszkiewicz UPR. NR 22008/MM		PODPIS		A23