


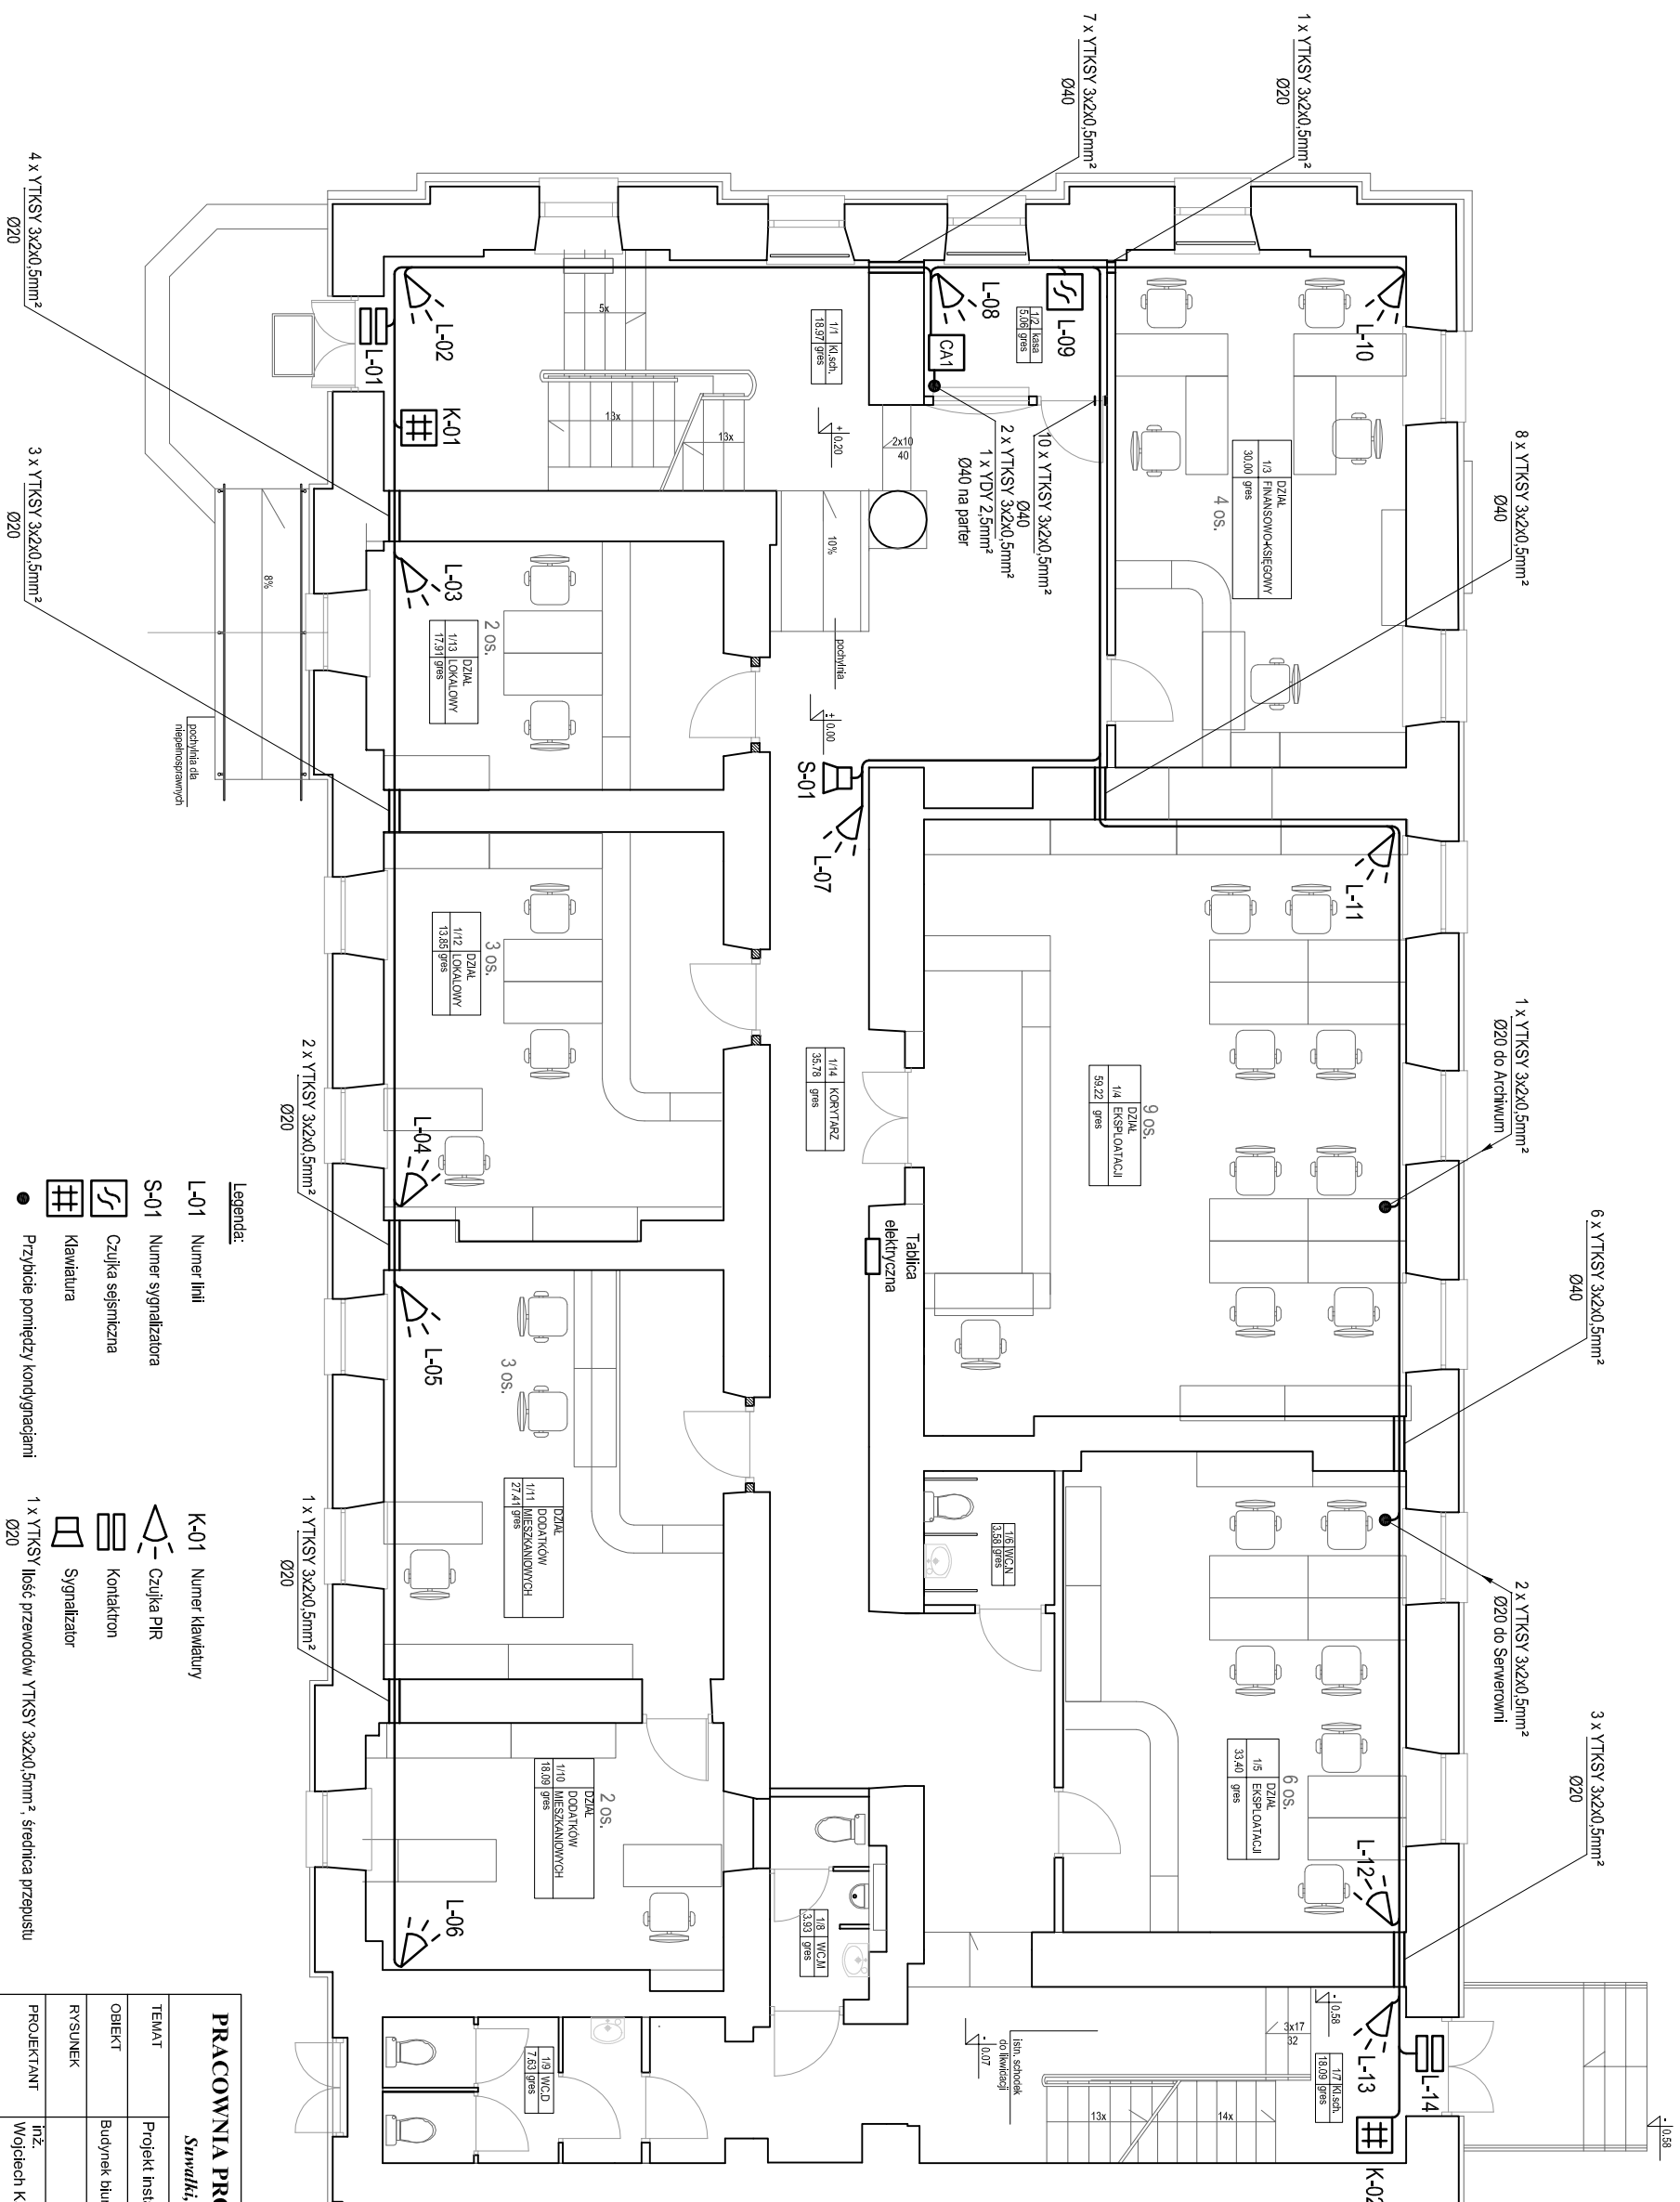

PRACOWNIA PROJEKTOWA „AR-EL” RYSZARD RYBAK			
Suwalki, ul. Klonowa 43/47, tel. 567-16-60, 565-07-75			
TEMAT	Projekt instalacji sygnalizacji włamania i napadu		FAZA P.W.
OBJEKT	Budynek biurowo-administracyjny przy ul. Włgierskiej w Suwałkach		BRANŻA Teleinformatyka
RYSUJĄCY	Rzut parternu SKALA 1:100		
PROJEKTANT	inż. Wojciech Kawakło	PODPIS	NR RYS.
SPRAWDZAJĄCY	PODPIS		2